


Aufbauvorschlag Proposition de montage

Gartenmauer mit Zaun
Mur de jardin avec clôture

Birkenmeier
stein+design®

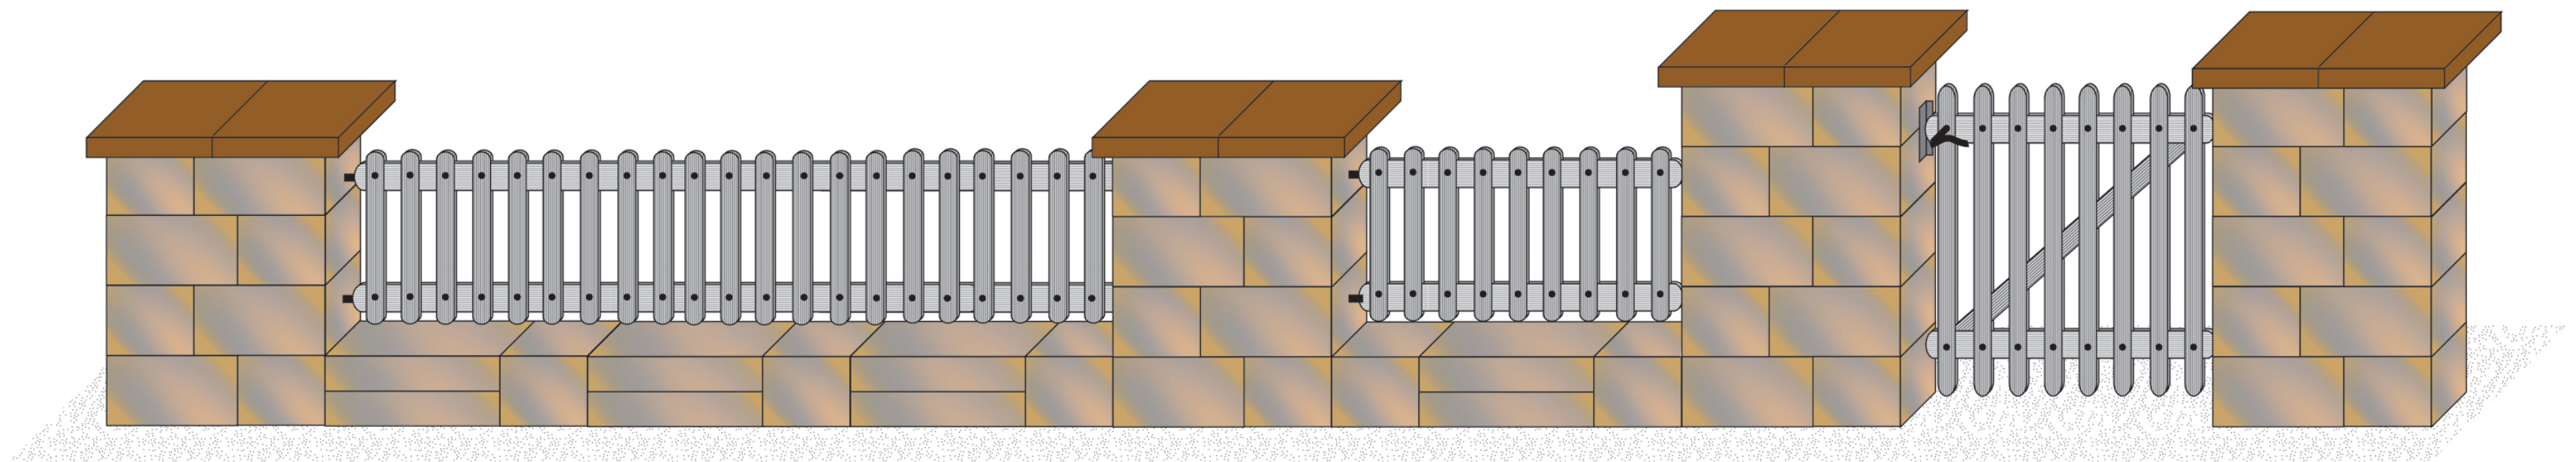

Mauerelemente: 25 x 25 x 20, 37,5 x 25 x 20 und 50 x 20 x 10
Abdeckplatten
Zaunelemente sind erhältlich im Baustoffhandel

Élément normal: 25 x 25 x 20, 37,5 x 25 x 20 und 50 x 20 x 10
Couvertine disponibles dans les négoce

Mengenbedarf ist abhängig von der Wandhöhe und -länge

Les besoins dépendent de l'hauteur et de la longueur du mur