


# Aufbauvorschlag Proposition de montage

**Birkenmeier**  
stein+design®

Hochbeet mit Arbeitsfläche  
Parterre surélevé avec plan de travail

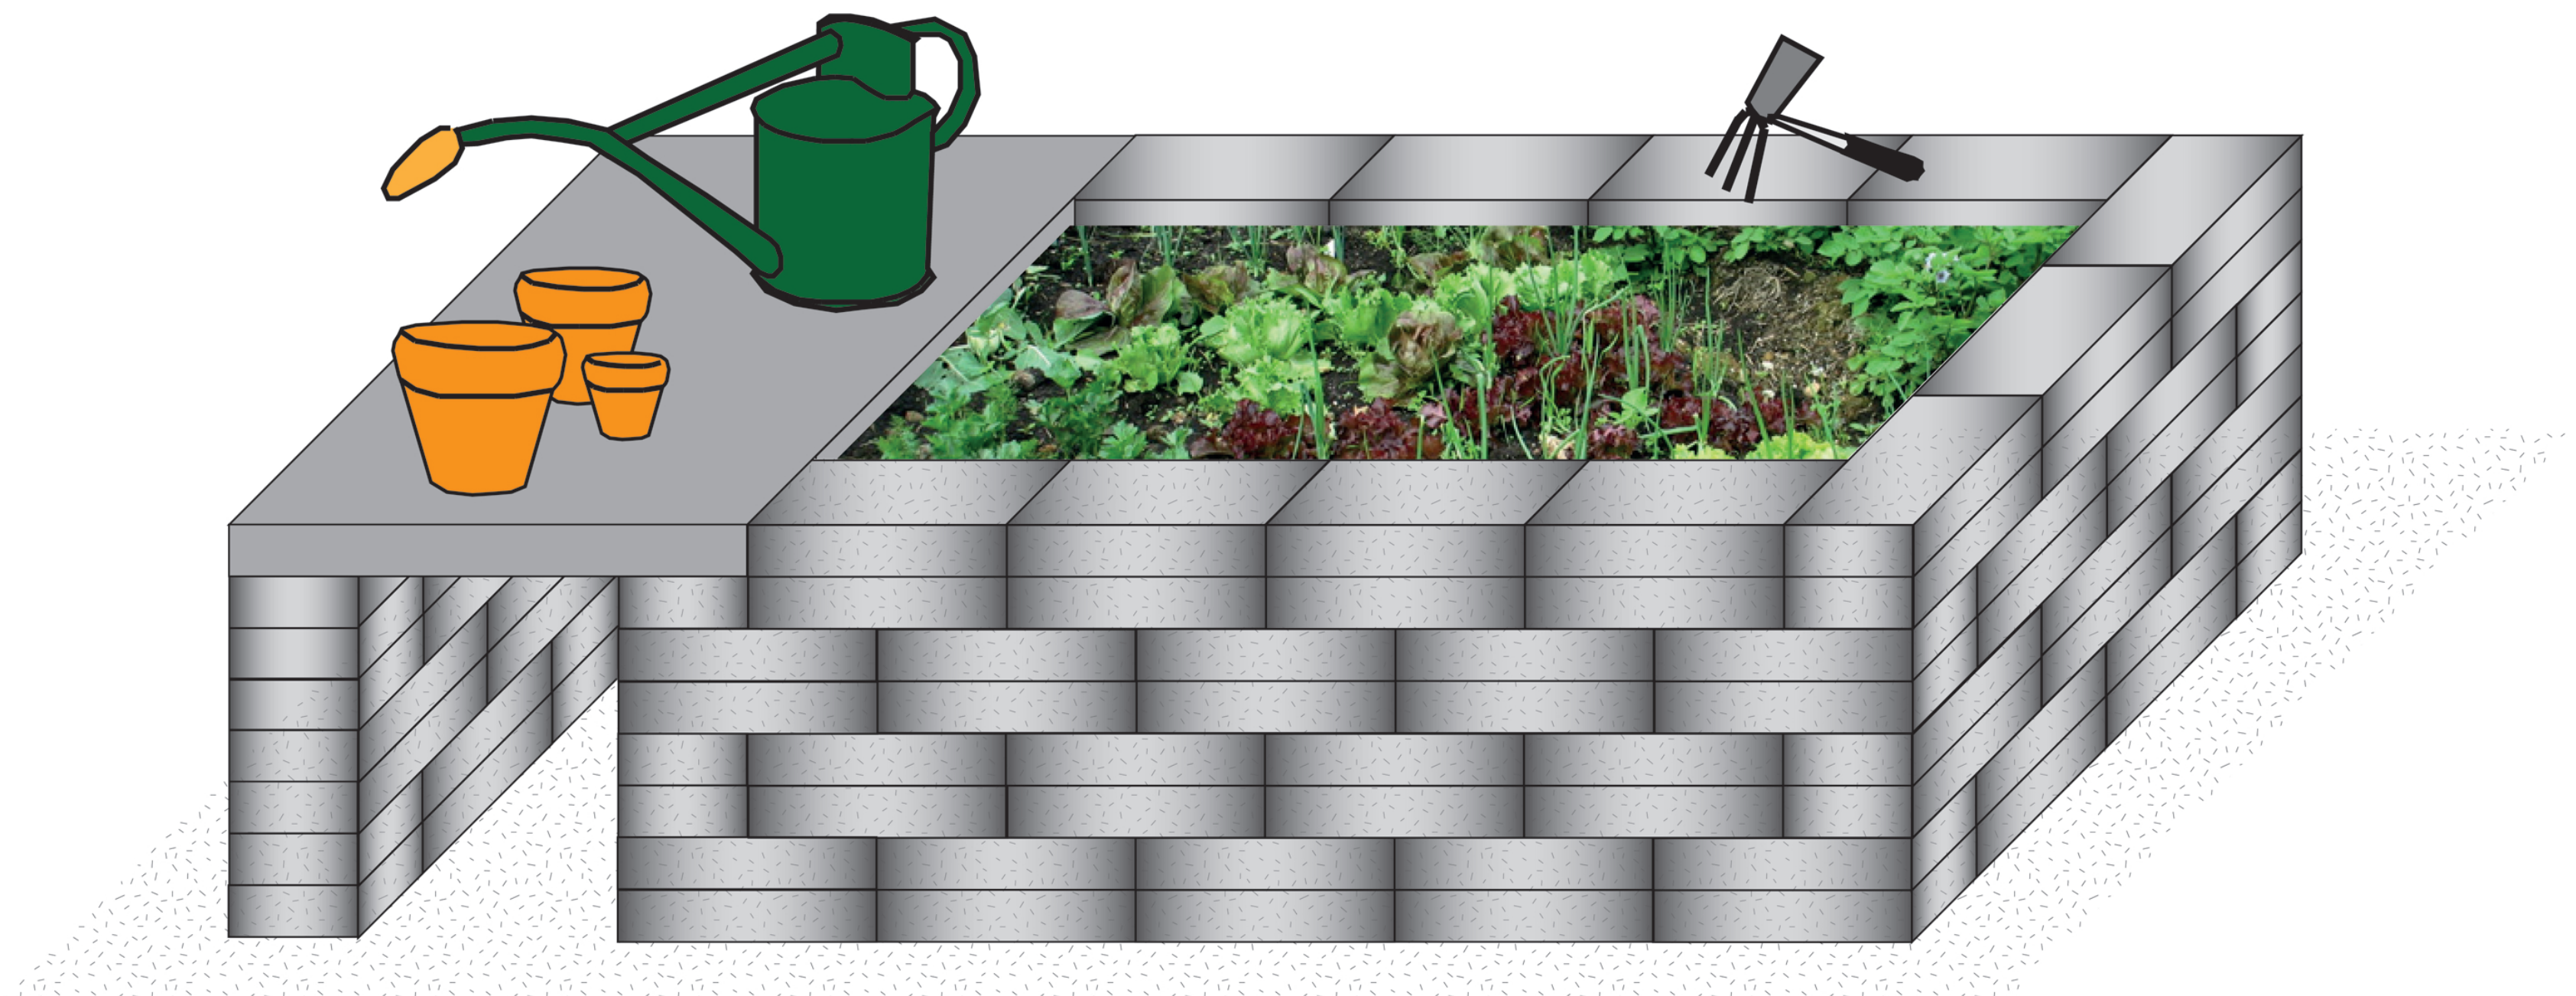

Mauerelemente: 25 x 25 x 10 und 50 x 20 x 10  
Platte als Concept-Design-Fertigung

Élément normal ou Bloc pilier 25 x 25 x 10 und 50 x 20 x 10  
Platte als Concept-Design-Fertigung

Mengenbedarf ist abhängig von der Wandhöhe und -länge

Les besoins dépendent de l'hauteur et de la longueur du mur