


9014 Verlegemuster Modèle de pose

9015 Pfeiler Pilier

Birkenmeier
stein+design®

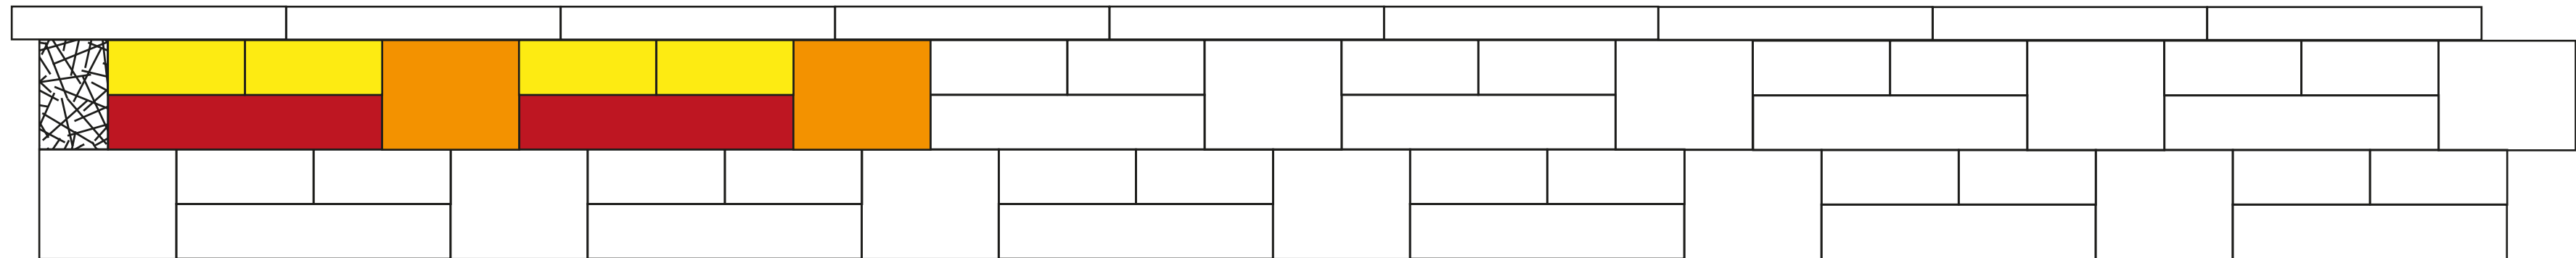

Verlegemuster: 0,300 m², Rastermaß: 1,50 m, Schichthöhe: 0,20 m


Verlegemuster bestehend aus:

- 25 x 25 x 10 : 4 Stück = 33,4 Flächen-% Mauerelement
- 25 x 25 x 20 : 2 Stück = 33,3 Flächen-% Mauerelement
- 50 x 25 x 10 : 2 Stück = 33,3 Flächen-% Mauerelement

Modèle de pose : 0,300 m², Écartement: 1,50 m, Hauteur de la couche: 0,20 m

Modèle de pose composé de:

- 25 x 25 x 10: 4 pièces = 33,4 % de la surface Élément normal
- 25 x 25 x 20: 2 pièces = 33,3 % de la surface Élément normal
- 50 x 25 x 10: 2 pièces = 33,3 % de la surface Élément normal

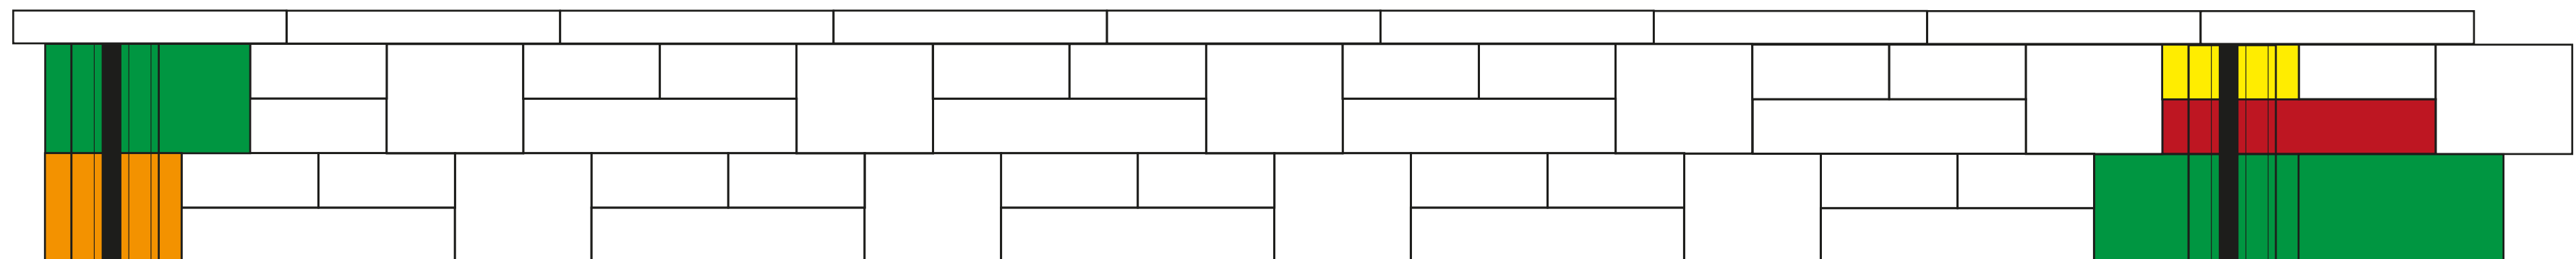

Pfeiler Wandanfang:

- 1 Stück Pfeilerstein 37,5 x 25 x 20
- oder
- 1 Stück Pfeilerstein 25 x 25 x 20

Pilier départ du mur:

- 1 pièce Bloc-pilier 37,5 x 25 x 20
- ou
- 1 pièce Bloc-pilier 25 x 25 x 20

Pfeiler Wandmitte:

- 1 Stück Pfeilerstein 25 x 25 x 10
- 1 Stück Pfeilerstein 50 x 25 x 10
- oder
- 1 Stück Pfeilerstein 37,5 x 25 x 20
- 1 Stück 37,5 x 25 x 20 Mauerelement

Pilier centre du mur:


- 1 pièce Bloc-pilier 25 x 25 x 10
- 1 pièce Bloc-pilier 50 x 25 x 10
- ou
- 1 pièce Bloc-pilier 37,5 x 25 x 20
- 1 pièce 37,5 x 25 x 20 Élément normal



Mauerelement 25 x 25 x 10
Élément normal 25 x 25 x 10



Mauerelement 37,5 x 25 x 20
Élément normal 37,5 x 25 x 20

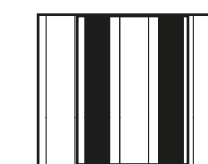


Pfeilerelement
Bloc-pilier



Mauerelement 25 x 25 x 20
Élément normal 25 x 25 x 20



Mauerelement 50 x 25 x 10
Élément normal 50 x 25 x 10

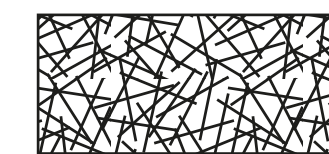

bauseitige Zuschnitte
adapter sur place