


9024 Verlegemuster Modèle de pose

9025 Pfeiler Pilier

Birkenmeier
stein+design®

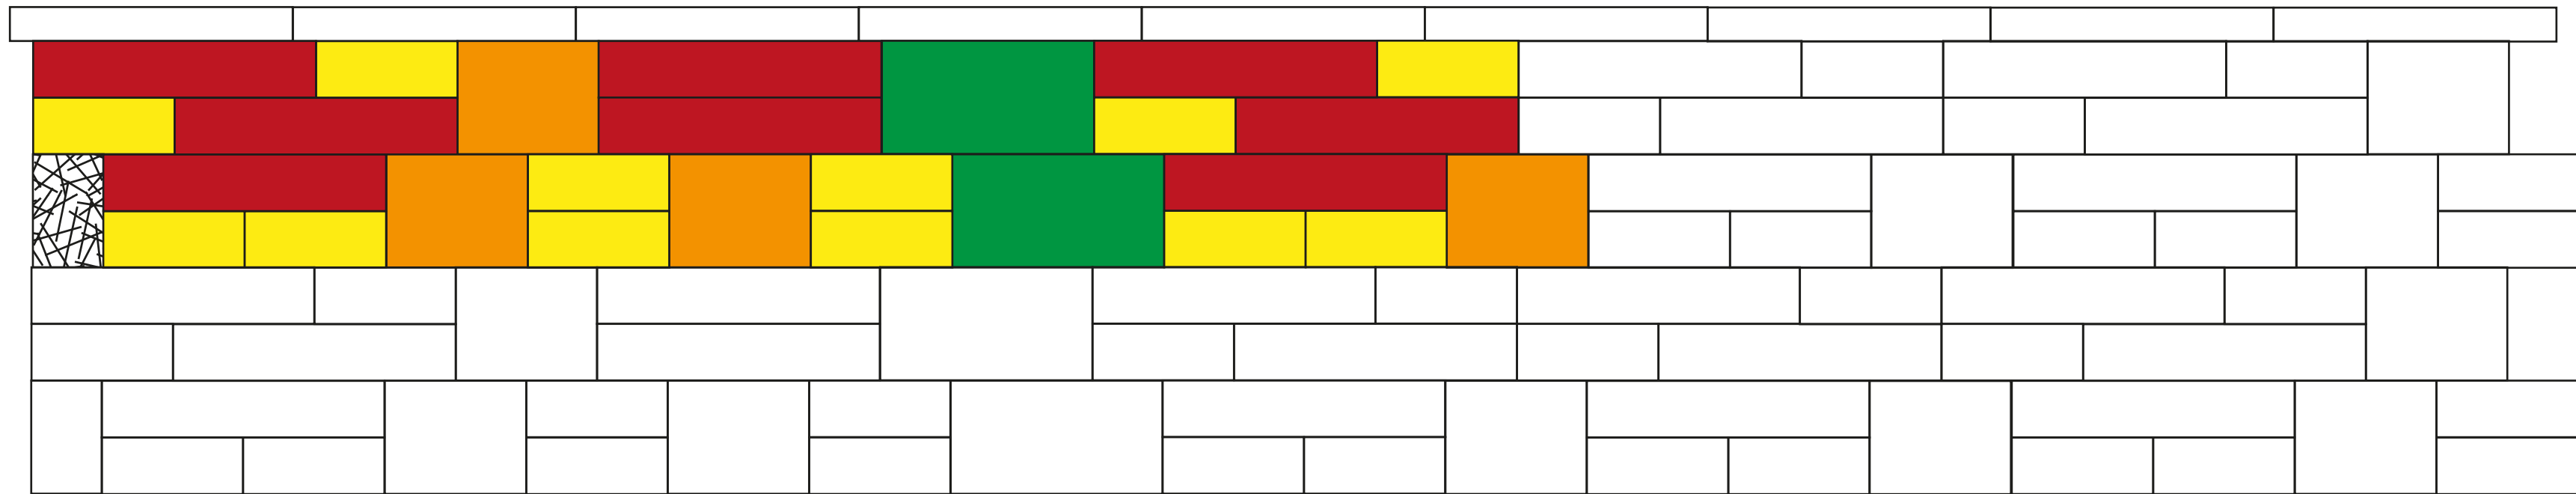

Verlegemuster: 1,05 m², Rastermaß: 2,625 m, Schichthöhe: 0,40 m


Verlegemuster bestehend aus:

- 25 x 25 x 10: 12 Stück = 28,6 Flächen-% Mauerelement
- 25 x 25 x 20: 4 Stück = 19,0 Flächen-% Mauerelement
- 37,5 x 25 x 20: 2 Stück = 14,3 Flächen-% Mauerelement
- 50 x 25 x 10: 8 Stück = 38,1 Flächen-% Mauerelement

Modèle de pose : 1,05 m², Écartement: 2,625 m, Hauteur de la couche: 0,40 m

Modèle de pose composé de :

- 25 x 25 x 10: 12 pièces = 28,6 % de la surface Élément normal
- 25 x 25 x 20: 4 pièces = 19,0 % de la surface Élément normal
- 37,5 x 25 x 20: 2 pièces = 14,3 % de la surface Élément normal
- 50 x 25 x 10: 8 pièces = 38,1% de la surface Élément normal

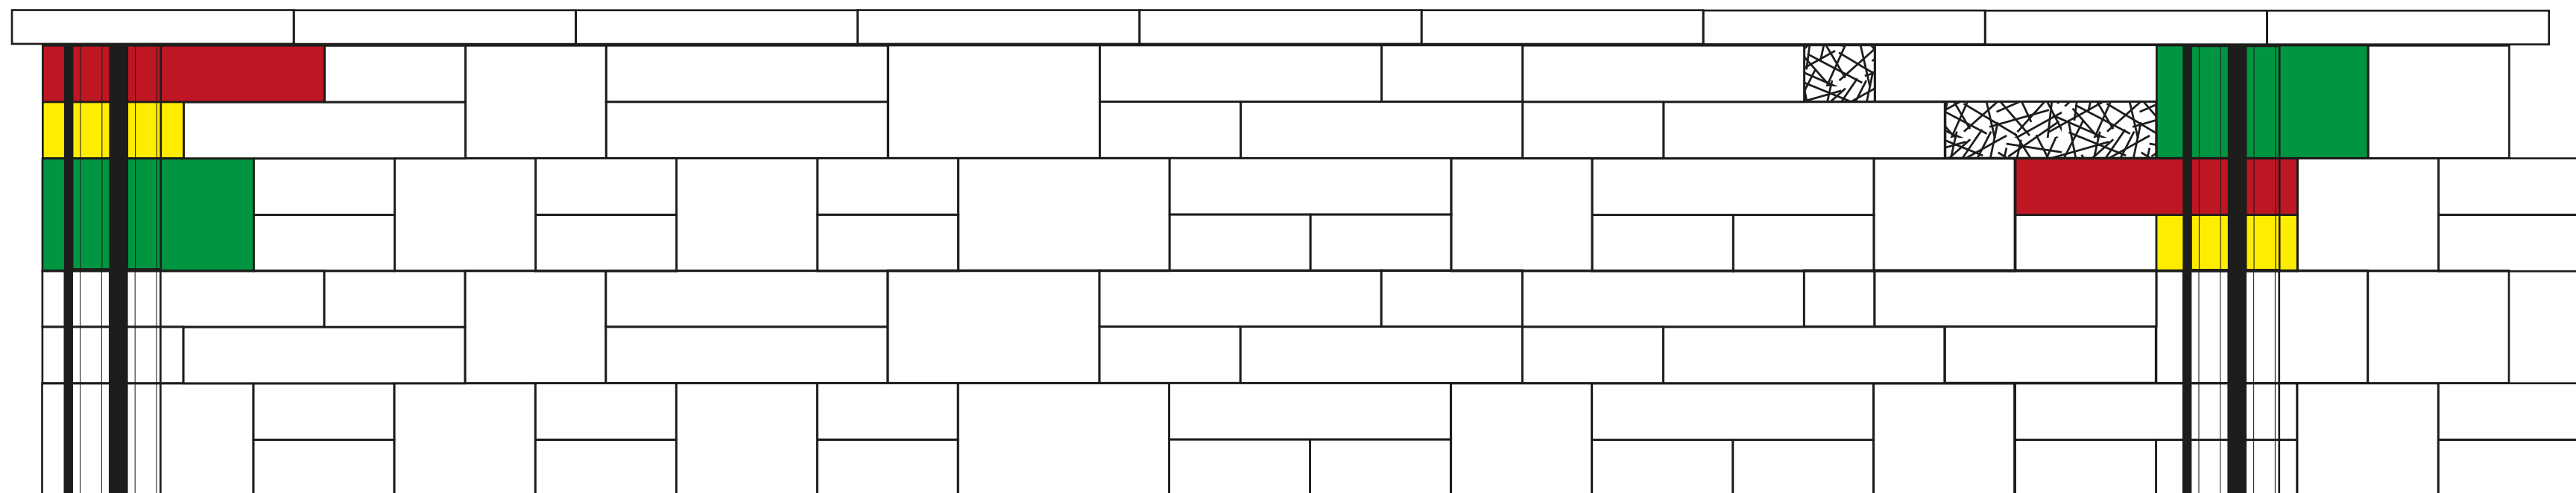

Pfeiler Wandanfang:

- 1 Stück Pfeilerstein 25 x 25 x 10
- 1 Stück Pfeilerstein 37,5 x 25 x 20
- 1 Stück Pfeilerstein 50 x 25 x 10

Pilier départ du mur:

- 1 pièce Bloc-pilier 25 x 25 x 10
- 1 pièce Bloc-pilier 37,5 x 25 x 20
- 1 pièce Bloc-pilier 50 x 25 x 10

Pfeiler Wandmitte:

- 1 Stück Pfeilerstein 25 x 25 x 10
- 1 Stück Pfeilerstein 37,5 x 25 x 20
- 1 Stück Pfeilerstein 50 x 25 x 10

Pilier centre du mur:


- 1 pièce Bloc-pilier 25 x 25 x 10
- 1 pièce Bloc-pilier 37,5 x 25 x 20
- 1 pièce Bloc-pilier 50 x 25 x 10



Mauerelement 25 x 25 x 10
Élément normal 25 x 25 x 10



Mauerelement 37,5 x 25 x 20
Élément normal 37,5 x 25 x 20

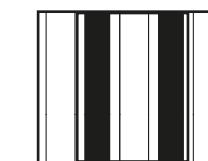


Pfeilerelement
Bloc-pilier



Mauerelement 25 x 25 x 20
Élément normal 25 x 25 x 20



Mauerelement 50 x 25 x 10
Élément normal 50 x 25 x 10

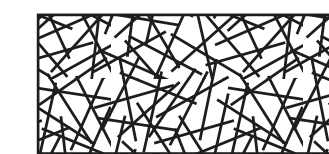

bauseitige Zuschnitte
adapter sur place