


9042 Verlegemuster Modèle de pose


9043 Pfeiler Pilier

Birkenmeier
stein+design®

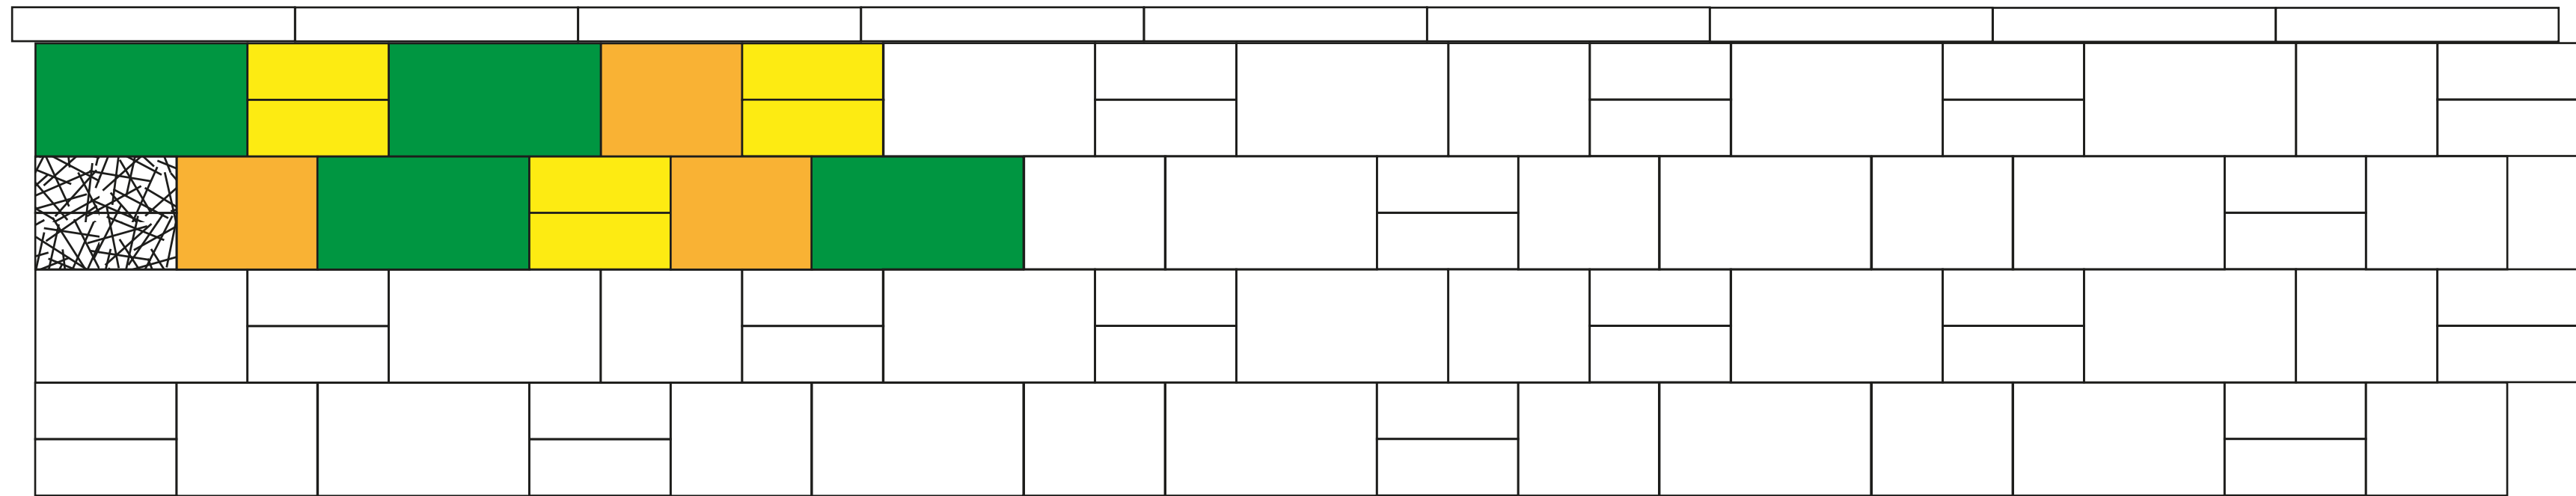

Verlegemuster: 0,600 m², Rastermaß: 1,50 m, Schichthöhe: 0,40 m
 Verlegemuster bestehend aus:
 25 x 25 x 10 : 6 Stück = 25,0 Flächen-% Mauerelement
 25 x 25 x 20 : 3 Stück = 25,0 Flächen-% Mauerelement
 37,5 x 25 x 20 : 4 Stück = 50,0 Flächen-% Mauerelement

Modèle de pose : 0,600 m², Écartement: 1,50 m, Hauteur de la couche: 0,40 m
 Modèle de pose composé de:
 25 x 25 x 10: 6 pièces = 25,0 % de la surface Élément normal
 25 x 25 x 20: 3 pièces = 25,0 % de la surface Élément normal
 37,5 x 25 x 20: 4 pièces = 50,0 % de la surface Élément normal

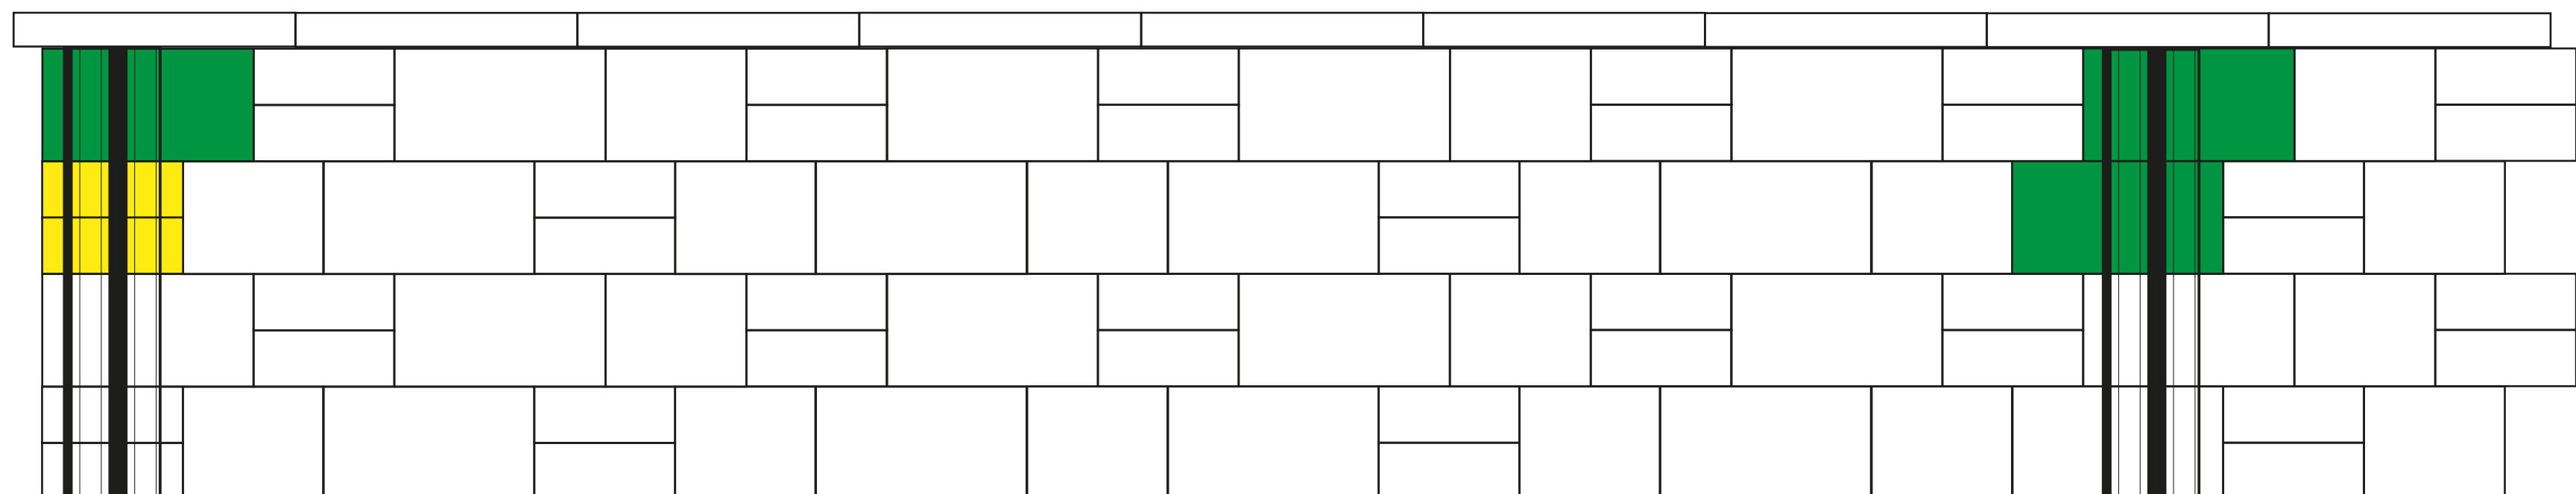



Pfeiler Wandanfang:
 2 Stück Pfeilerstein 25 x 25 x 10
 1 Stück Pfeilerstein 37,5 x 25 x 20


Pilier départ du mur:
 2 pièces Bloc-pilier 25 x 25 x 10
 1 pièce Bloc-pilier 37,5 x 25 x 200


Pfeiler Wandmitte:
 2 Stück Pfeilerstein 37,5 x 25 x 20


Pilier centre du mur:
 2 pièces Bloc-pilier 37,5 x 25 x 20


 Mauerelement 25 x 25 x 10
 Élément normal 25 x 25 x 10

 Mauerelement 25 x 25 x 20
 Élément normal 25 x 25 x 20

 Mauerelement 37,5 x 25 x 20
 Élément normal 37,5 x 25 x 20

 Mauerelement 50 x 25 x 10
 Élément normal 50 x 25 x 10

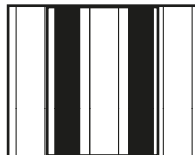 Pfeilerelement
 Bloc-pilier

 bauseitige Zuschnitte
 adapter sur place