


9044 Verlegemuster Modèle de pose


9045 Pfeiler Pilier

Birkenmeier
stein+design®

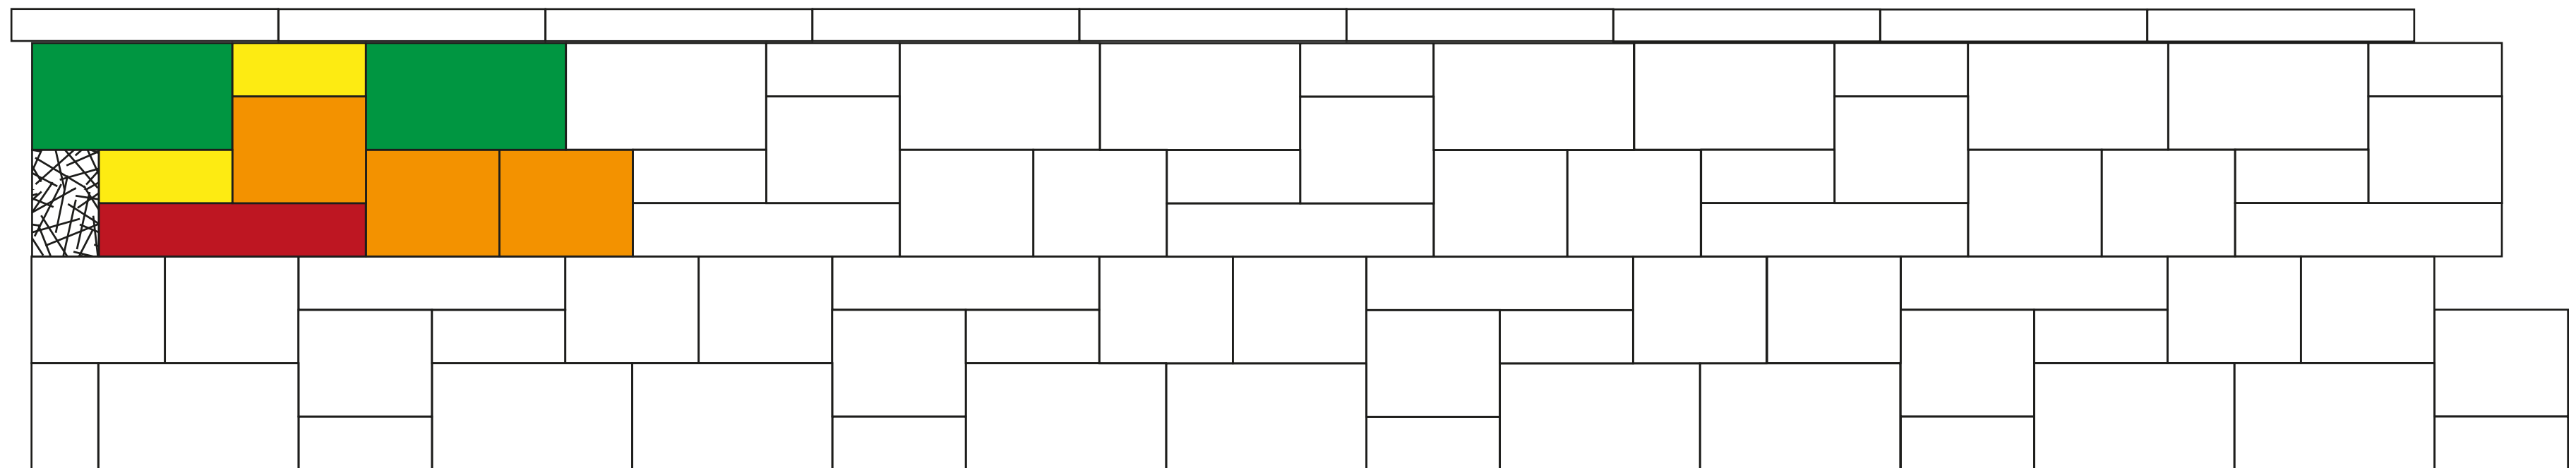

Verlegemuster: 0,400 m², Rastermaß: 1,00 m, Schichthöhe: 0,40 m
 Verlegemuster bestehend aus:
 25 x 25 x 10 : 2 Stück = 12,5 Flächen-% Mauerelement
 25 x 25 x 20 : 3 Stück = 37,5 Flächen-% Mauerelement
 37,5 x 25 x 20 : 2 Stück = 37,5 Flächen-% Mauerelement
 50 x 25 x 10 : 1 Stück = 12,5 Flächen-% Mauerelement

Modèle de pose : 0,400 m², Écartement: 1,00 m, Hauteur de la couche: 0,40 m
 Modèle de pose composé de:
 25 x 25 x 10: 2 pièces = 12,5% de la surface Élément normal
 25 x 25 x 20: 3 pièces = 37,5 % de la surface Élément normal
 37,5 x 25 x 20: 2 pièces = 37,5 % de la surface Élément normal
 50 x 25 x 10: 1 pièce = 12,5 % de la surface Élément normal

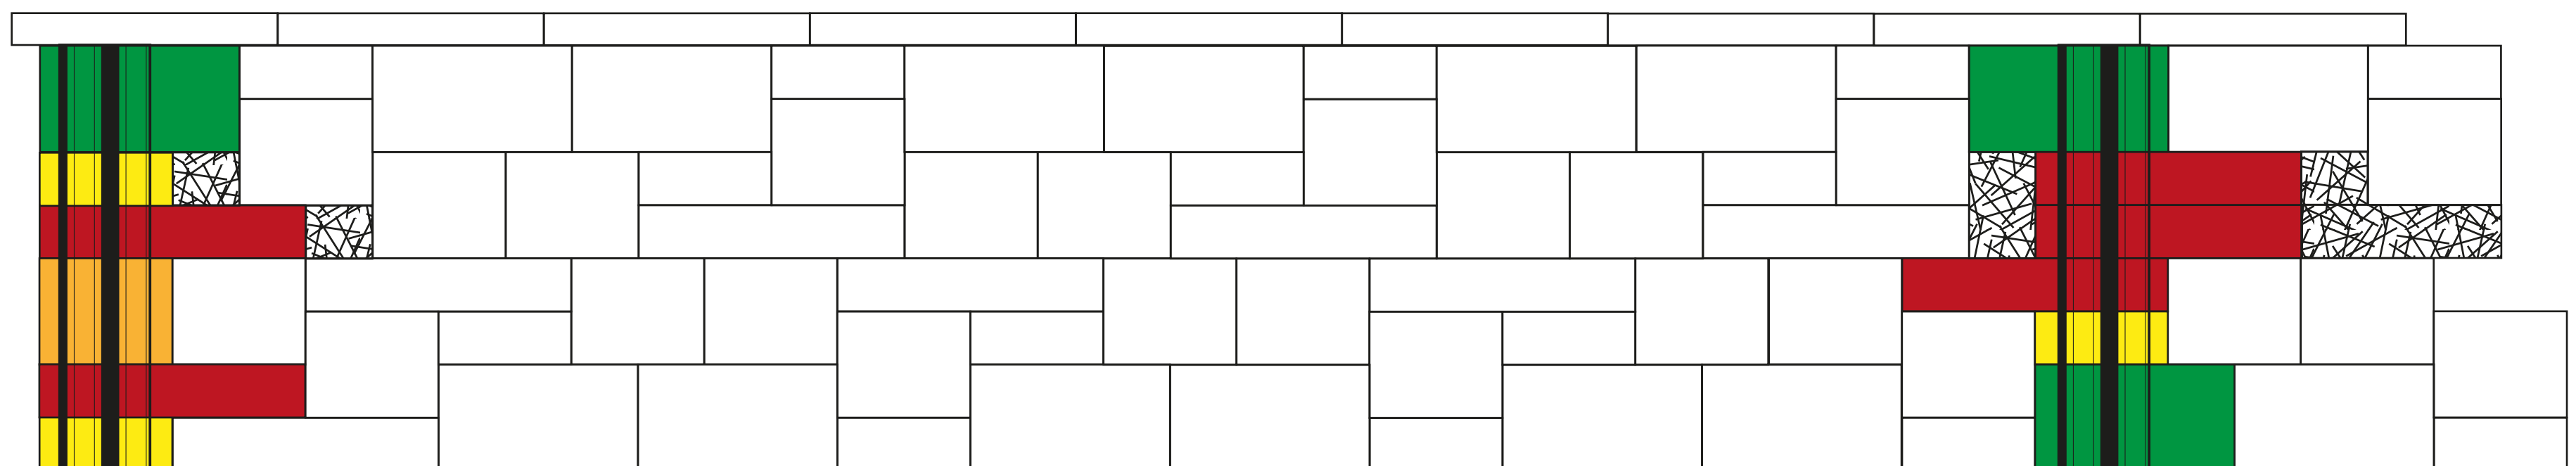







Pfeiler Wandanfang:
 1 Stück Pfeilerstein 25 x 25 x 10
 1 Stück Pfeilerstein 37,5 x 25 x 20
 1 Stück Pfeilerstein 50 x 25 x 10

Pilier départ du mur:
 1 pièce Bloc-pilier 25 x 25 x 10
 1 pièce Bloc-pilier 37,5 x 25 x 20
 1 pièce Bloc-pilier 50 x 25 x 10

Pfeiler Wandmitte:
 1 Stück Pfeilerstein 37,5 x 25 x 20
 1 Stück Pfeilerstein 50 x 25 x 10
 oder
 1 Stück Pfeilerstein 25 x 25 x 10
 1 Stück Pfeilerstein 37,5 x 25 x 20

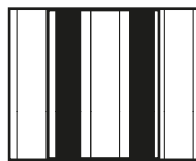Pilier centre du mur:
 1 pièce Bloc-pilier 37,5 x 25 x 20
 1 pièce Bloc-pilier 50 x 25 x 10
 ou
 1 pièce Bloc-pilier 25 x 25 x 10
 1 pièce Bloc-pilier 37,5 x 25 x 20

	Mauerelement 25 x 25 x 10 Élément normal 25 x 25 x 10		Mauerelement 37,5 x 25 x 20 Élément normal 37,5 x 25 x 20		Pfeilerelement Bloc-pilier
	Mauerelement 25 x 25 x 20 Élément normal 25 x 25 x 20		Mauerelement 50 x 25 x 10 Élément normal 50 x 25 x 10		bauseitige Zuschnitte adapter sur place