


9046 Verlegemuster - Anschluss mit Pfeiler 9047

Modèle de pose - Rapport avec Pilier 9047

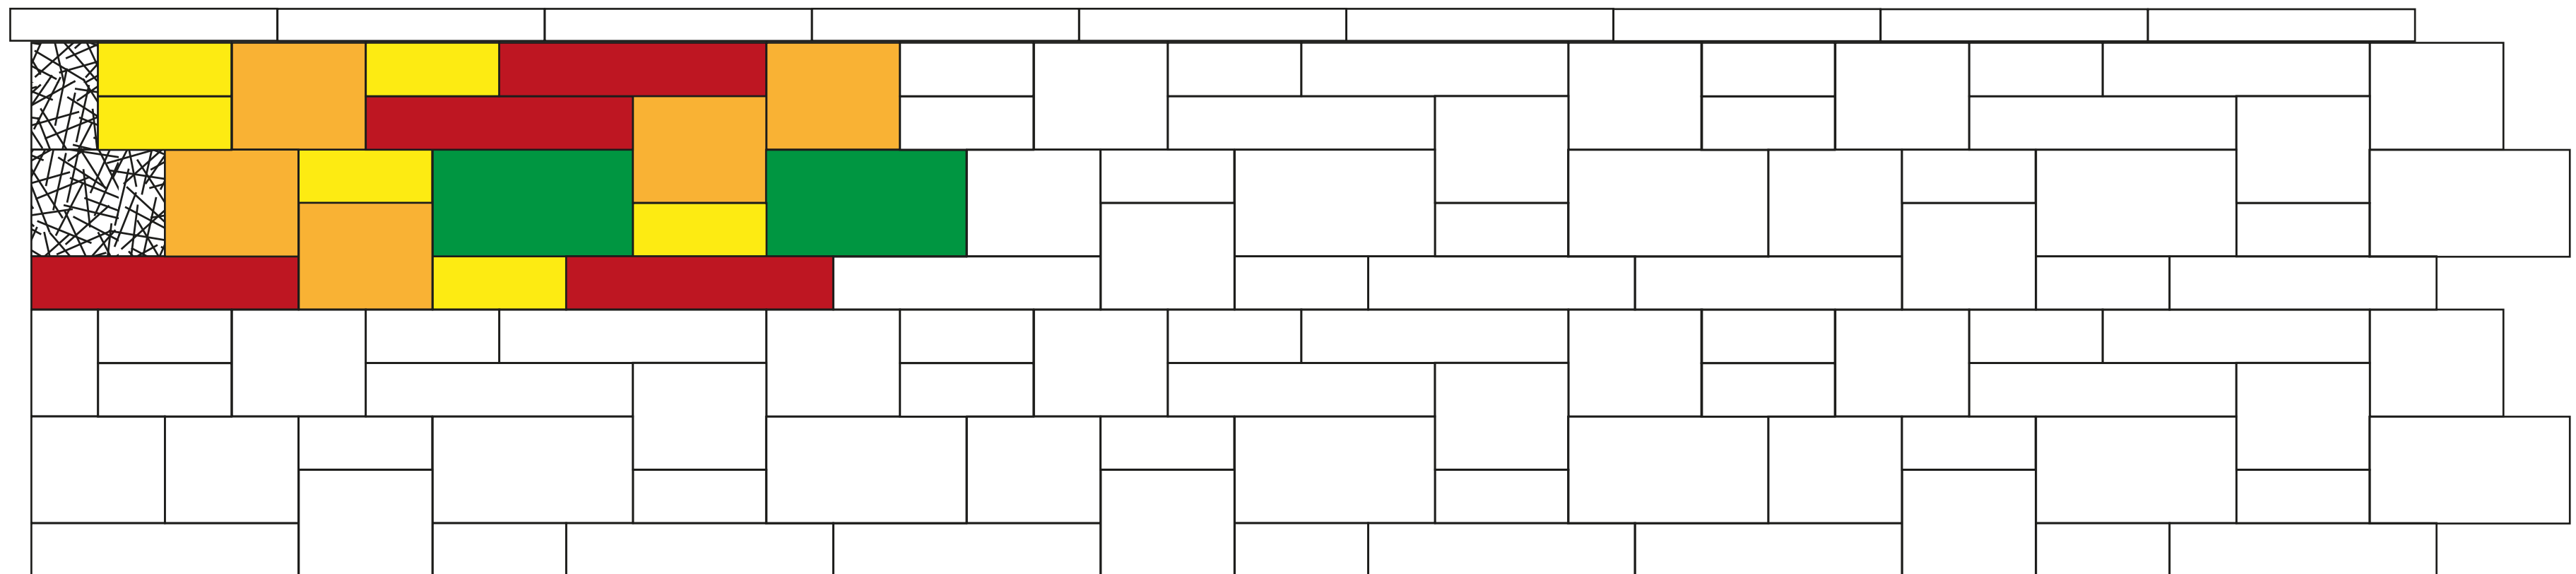

Verlegemuster: 0,75 m², Rastermaß: 1,50 m, Schichthöhe: 0,50 m

Verlegemuster bestehend aus:

- 25 x 25 x 10 : 6 Stück = 20,0 Flächen-% Mauerelement
- 25 x 25 x 20 : 5 Stück = 33,3 Flächen-% Mauerelement
- 37,5 x 25 x 20 : 2 Stück = 20,0 Flächen-% Mauerelement
- 50 x 25 x 10 : 4 Stück = 26,7 Flächen-% Mauerelement

Modèle de pose : 0,75 m², Écartement: 1,50 m, Hauteur de la couche: 0,50 m

Modèle de pose composé de:

- 25 x 25 x 10: 6 pièces = 20,0 % de la surface Élément normal
- 25 x 25 x 20: 5 pièces = 33,3 % de la surface Élément normal
- 37,5 x 25 x 20: 2 pièces = 20,0 % de la surface Élément normal
- 50 x 25 x 10: 4 pièces = 26,7 % de la surface Élément normal



Mauerelement 25 x 25 x 10
Élément normal 25 x 25 x 10




Mauerelement 25 x 25 x 20
Élément normal 25 x 25 x 20




Mauerelement 37,5 x 25 x 20
Élément normal 37,5 x 25 x 20



Mauerelement 50 x 25 x 10
Élément normal 50 x 25 x 10

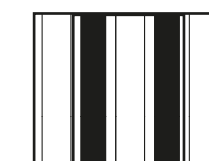

Pfeilerelement
Bloc-pilier

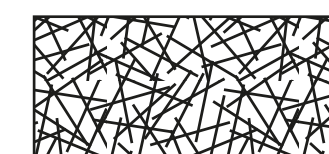

bauseitige Zuschnitte
adapter sur place