


9048 Verlegemuster - Anschluss mit Pfeiler 9049

Modèle de pose - Rapport avec Pilier 9049

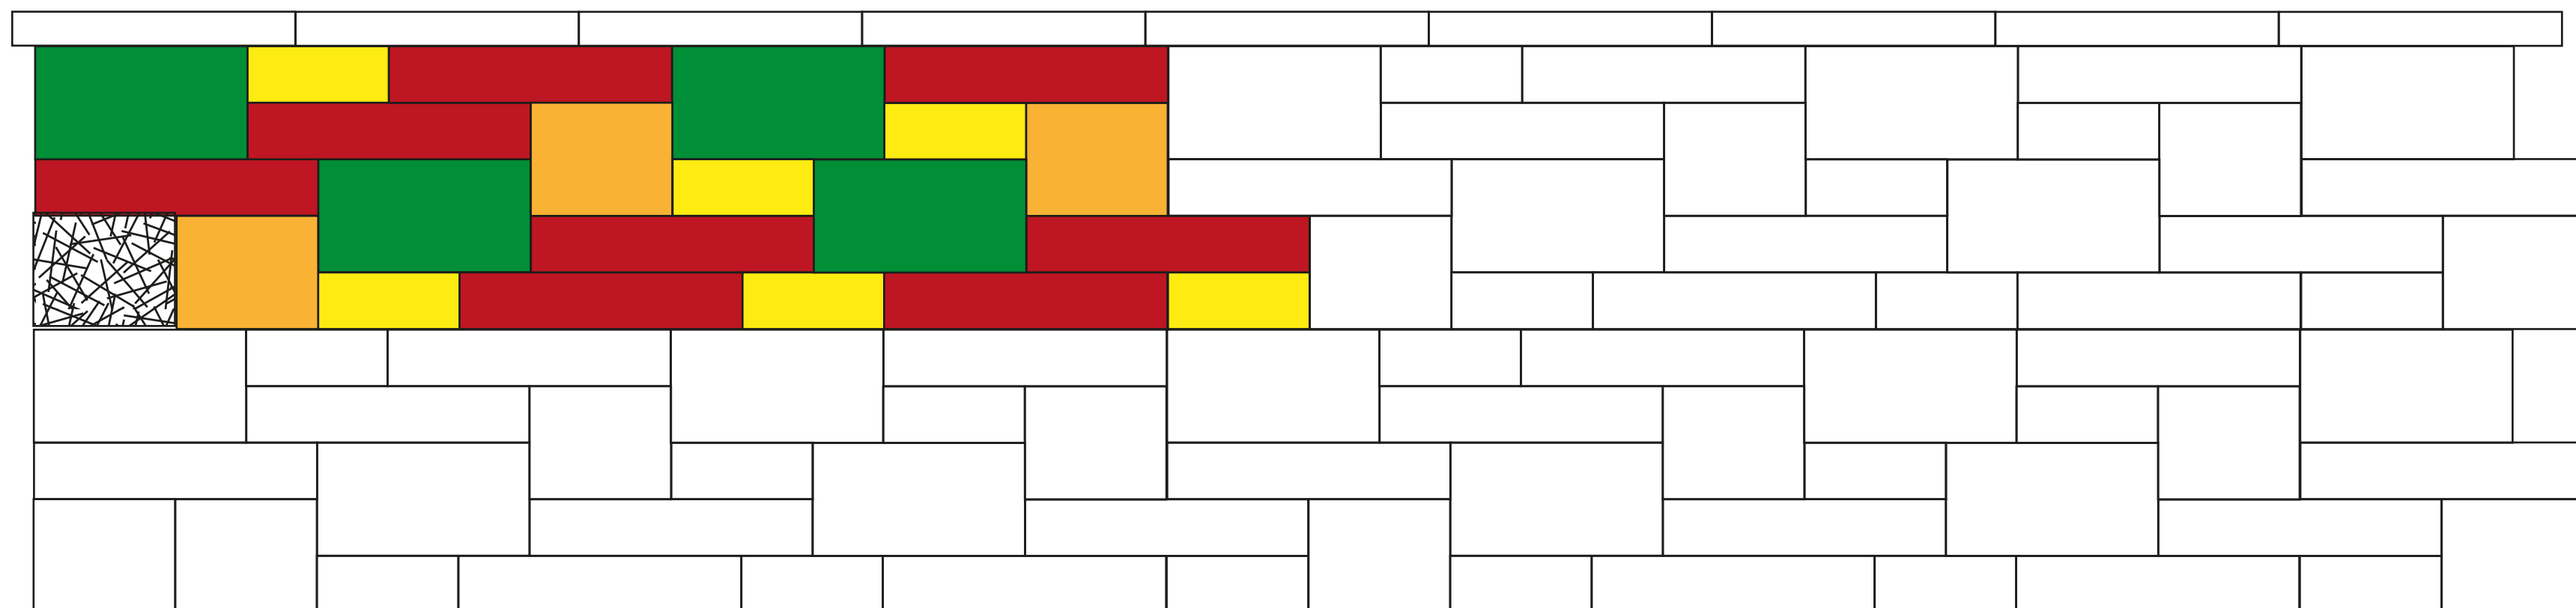

Verlegemuster: 1,00 m², Rastermaß: 2,00 m, Schichthöhe: 0,50 m

Verlegemuster bestehend aus:

- 25 x 25 x 10 : 6 Stück = 15,0 Flächen-% Mauerelement
- 25 x 25 x 20 : 3 Stück = 15,0 Flächen-% Mauerelement
- 37,5 x 25 x 20 : 4 Stück = 30,0 Flächen-% Mauerelement
- 50 x 25 x 10 : 8 Stück = 40,0 Flächen-% Mauerelement

Modèle de pose : 1,00 m², Écartement: 2,00 m, Hauteur de la couche: 0,50 m

Modèle de pose composé de:

- 25 x 25 x 10: 6 pièces = 15,0 % de la surface Élément normal
- 25 x 25 x 20: 3 pièces = 15,0 % de la surface Élément normal
- 37,5 x 25 x 20: 4 pièces = 30,0 % de la surface Élément normal
- 50 x 25 x 10: 8 pièces = 40,0 % de la surface Élément normal



Mauerelement 25 x 25 x 10
Élément normal 25 x 25 x 10




Mauerelement 25 x 25 x 20
Élément normal 25 x 25 x 20




Mauerelement 37,5 x 25 x 20
Élément normal 37,5 x 25 x 20



Mauerelement 50 x 25 x 10
Élément normal 50 x 25 x 10

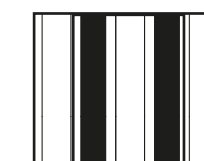

Pfeilerelement
Bloc-pilier

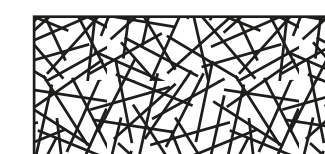

bauseitige Zuschnitte
adapter sur place