


9028 Verlegemuster - Anschluss mit Pfeiler 9029

Modèle de pose - Rapport avec Pilier 9029

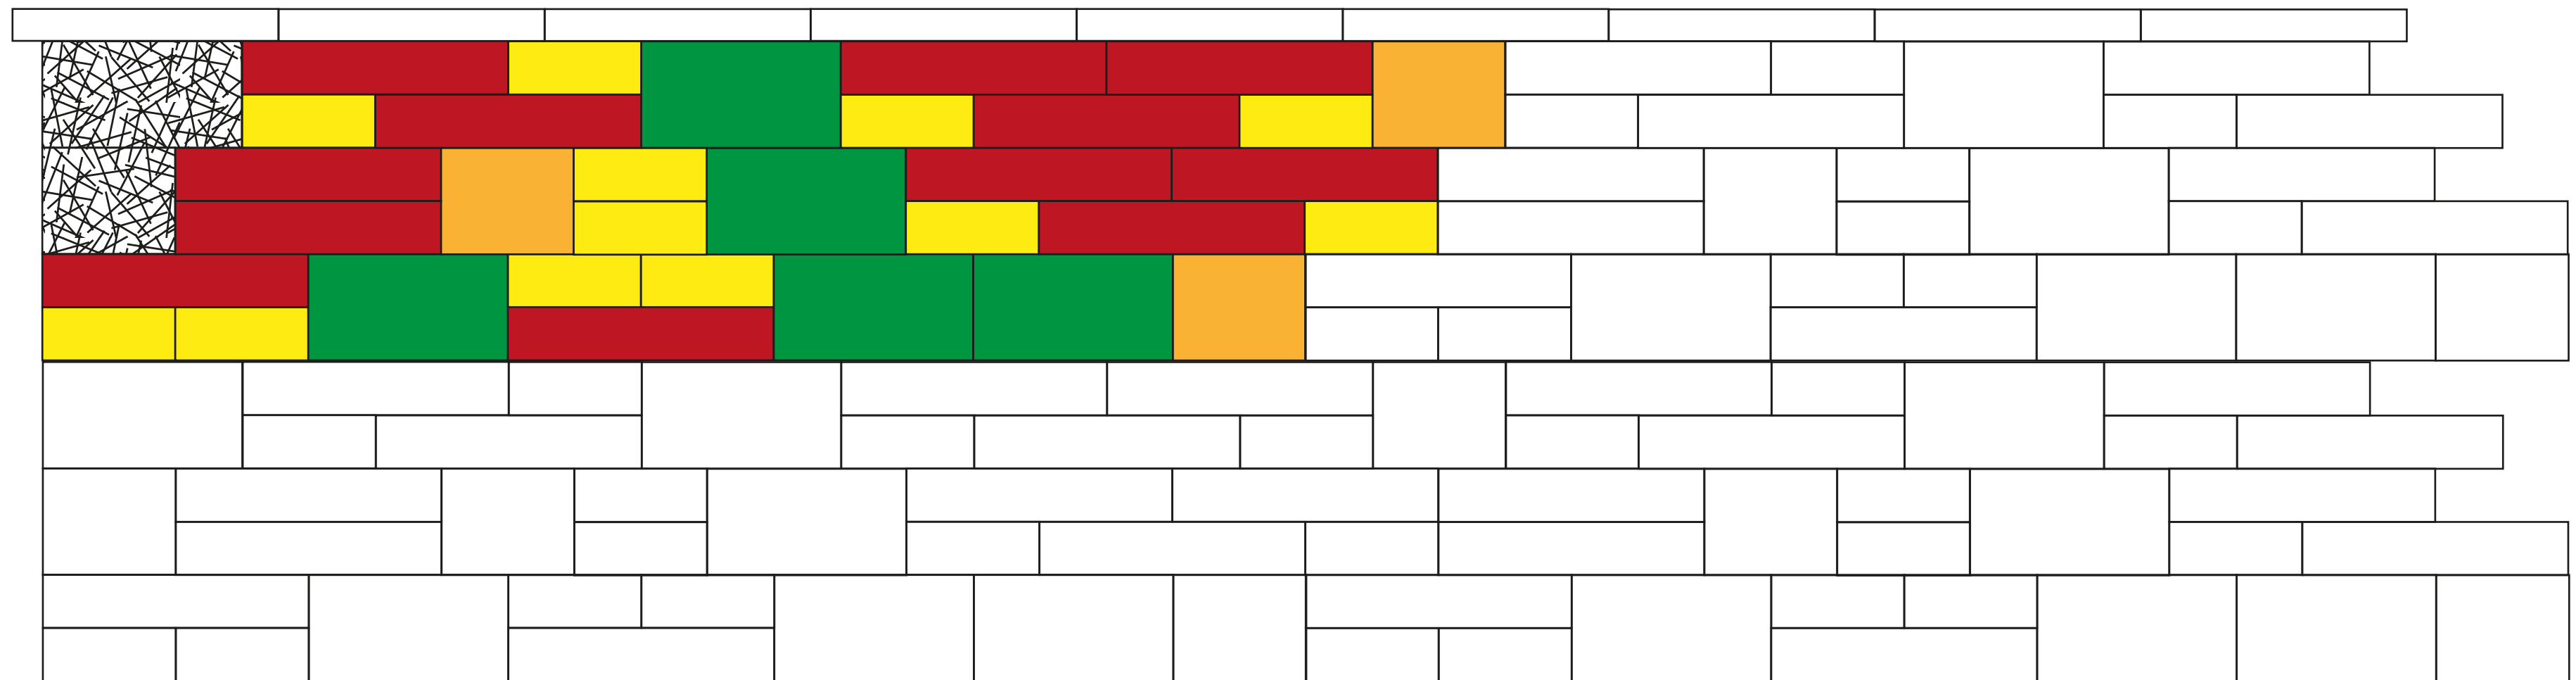

Verlegemuster: 1,425 m², Rastermaß: 2,375 m, Schichthöhe: 0,60 m
Verlegemuster bestehend aus:

25 x 25 x 10 : 12 Stück = 21,1 Flächen-% Mauerelement
25 x 25 x 20 : 3 Stück = 10,5 Flächen-% Mauerelement
37,5 x 25 x 20 : 5 Stück = 26,3 Flächen-% Mauerelement
50 x 25 x 10 : 12 Stück = 42,1 Flächen-% Mauerelement

Modèle de pose : 1,425 m², Écartement: 2,375 m, Hauteur de la couche: 0,60 m
Modèle de pose composé de:

25 x 25 x 10: 12 pièces = 21,1 % de la surface Élément normal
25 x 25 x 20: 3 pièces = 10,5 % de la surface Élément normal
37,5 x 25 x 20: 5 pièces = 26,3% de la surface Élément normal
50 x 25 x 10: 12 pièces = 42,1 % de la surface Élément normal



Mauerelement 25 x 25 x 10
Élément normal 25 x 25 x 10




Mauerelement 25 x 25 x 20
Élément normal 25 x 25 x 20




Mauerelement 37,5 x 25 x 20
Élément normal 37,5 x 25 x 20



Mauerelement 50 x 25 x 10
Élément normal 50 x 25 x 10

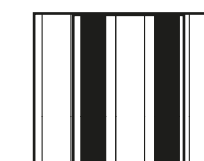

Pfeilerelement
Bloc-pilier

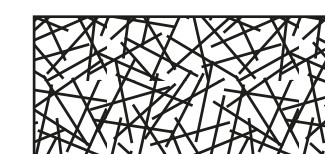

bauseitige Zuschnitte
adapter sur place