


9052 Verlegemuster Modèle de pose

9053 Pfeiler Pilier

Birkenmeier
stein+design®

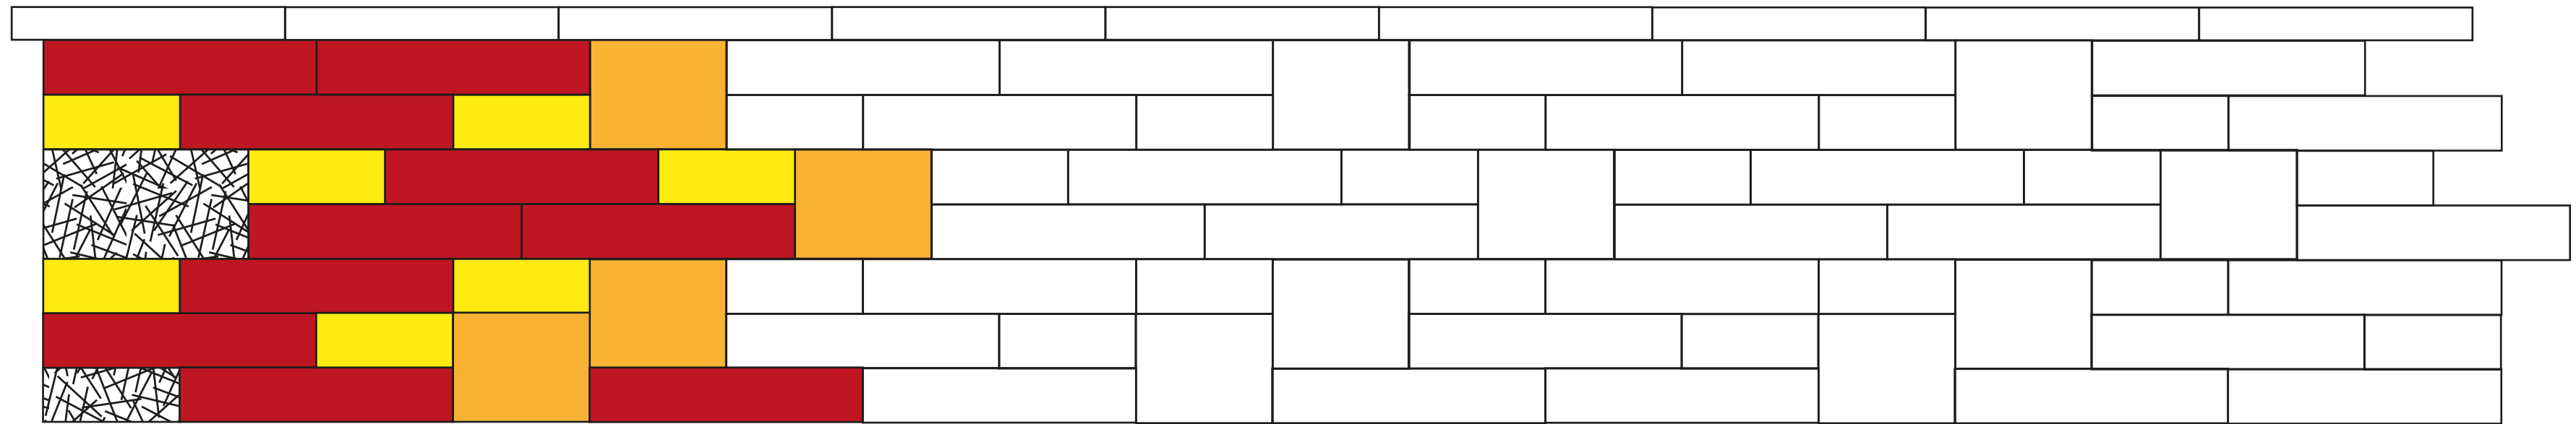

Verlegemuster: 0,875 m², Rastermaß: 1,250 m, Schichthöhe: 0,70 m


Verlegemuster bestehend aus:

- 25 x 25 x 10 : 7 Stück = 20,0 Flächen-% Mauerelement
- 25 x 25 x 20 : 4 Stück = 22,9 Flächen-% Mauerelement
- 50 x 25 x 10 : 10 Stück = 57,1 Flächen-% Mauerelement

Modèle de pose : 0,875 m², Écartement: 1,250 m, Hauteur de la couche: 0,70 m

Modèle de pose composé de :

- 25 x 25 x 10: 7 pièces = 20,0 % de la surface Élément normal
- 25 x 25 x 20: 4 pièces = 22,9 % de la surface Élément normal
- 50 x 25 x 10: 10 pièces = 57,1 % de la surface Élément normal

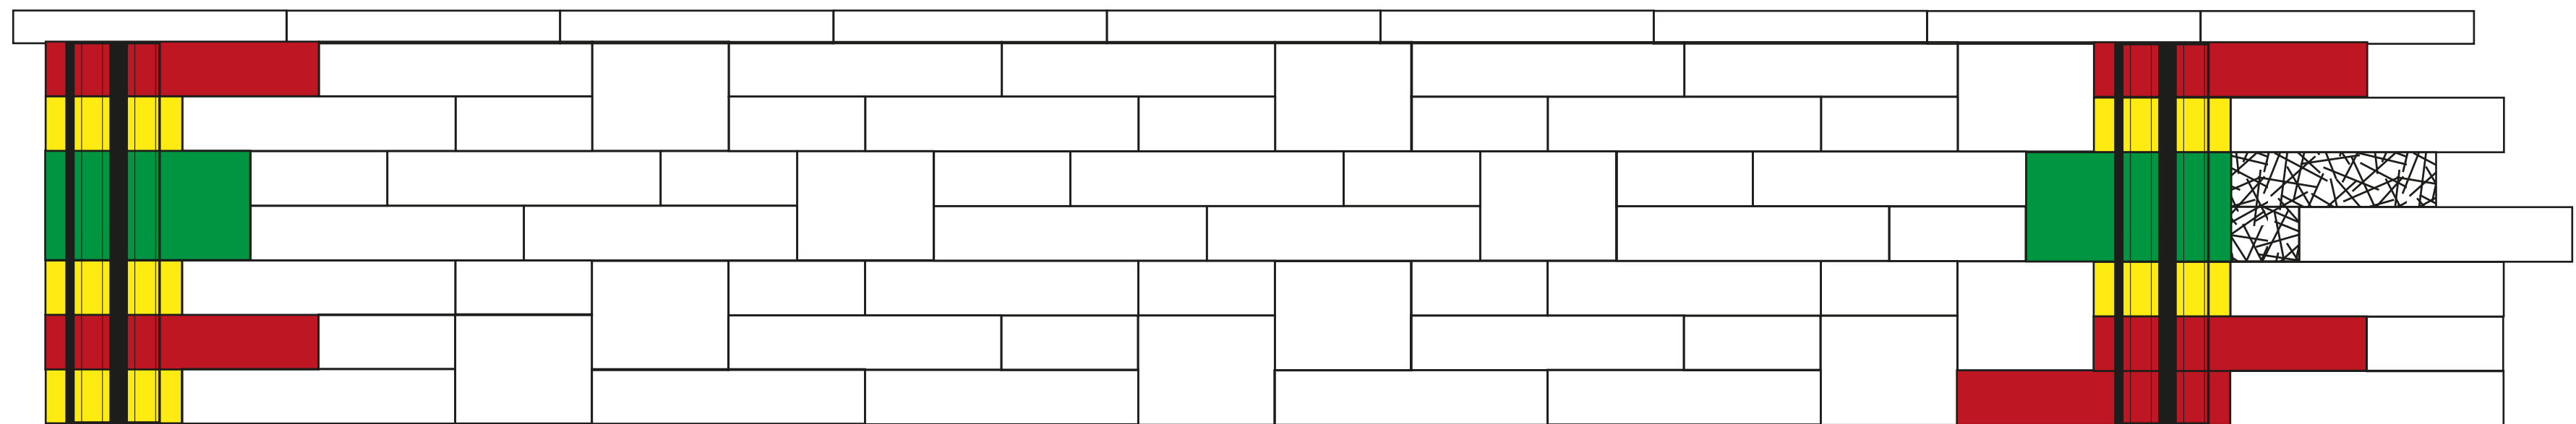

Pfeiler Wandanfang:

- 3 Stück Pfeilerstein 25 x 25 x 10
- 1 Stück Pfeilerstein 37,5 x 25 x 20
- 2 Stück Pfeilerstein 50 x 25 x 10

Pilier départ du mur:

- 3 pièces Bloc-pilier 25 x 25 x 10
- 1 pièce Bloc-pilier 37,5 x 25 x 20
- 2 pièces Bloc-pilier 50 x 25 x 10

Pfeiler Wandmitte:

- 2 Stück Pfeilerstein 25 x 25 x 10
- 1 Stück Pfeilerstein 37,5 x 25 x 20
- 3 Stück Pfeilerstein 50 x 25 x 10

Pilier centre du mur:


- 2 pièces Bloc-pilier 25 x 25 x 10
- 1 pièces Bloc-pilier 37,5 x 25 x 20
- 3 pièces Bloc-pilier 50 x 25 x 10



Mauerelement 25 x 25 x 10
Élément normal 25 x 25 x 10



Mauerelement 37,5 x 25 x 20
Élément normal 37,5 x 25 x 20

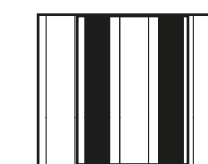


Pfeilerelement
Bloc-pilier



Mauerelement 25 x 25 x 20
Élément normal 25 x 25 x 20



Mauerelement 50 x 25 x 10
Élément normal 50 x 25 x 10

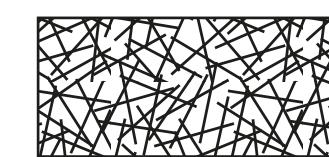

bauseitige Zuschnitte
adapter sur place