
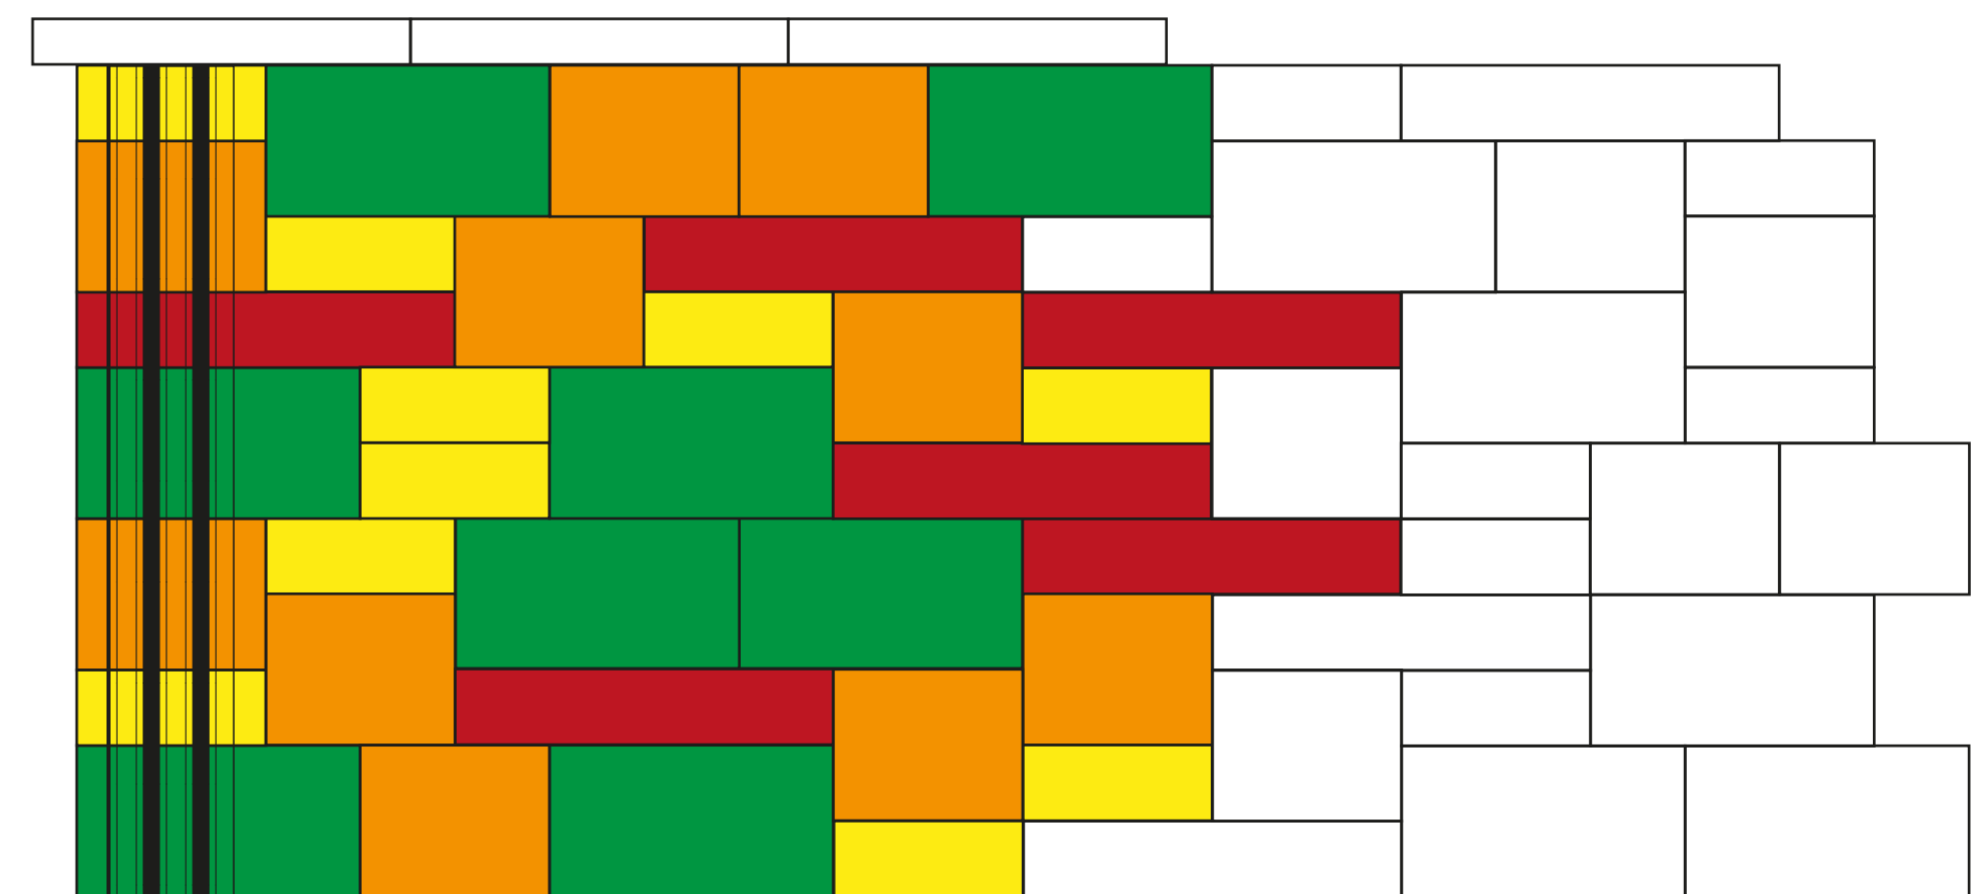


9166 Wandende links Fin du mur à gauche

9166a Wandende links, Pfeilers Fin du mur à gauche, Bloc-pilier **Birkenmeier** stein+design®

Anschluss mit 9161, 9162, 9163, 9167, 9167a, 9168, 9168a, 9169 oder 9169a
Rapport avec 9161, 9162, 9163, 9167, 9167a, 9168, 9168a, 9169 ou 9169a

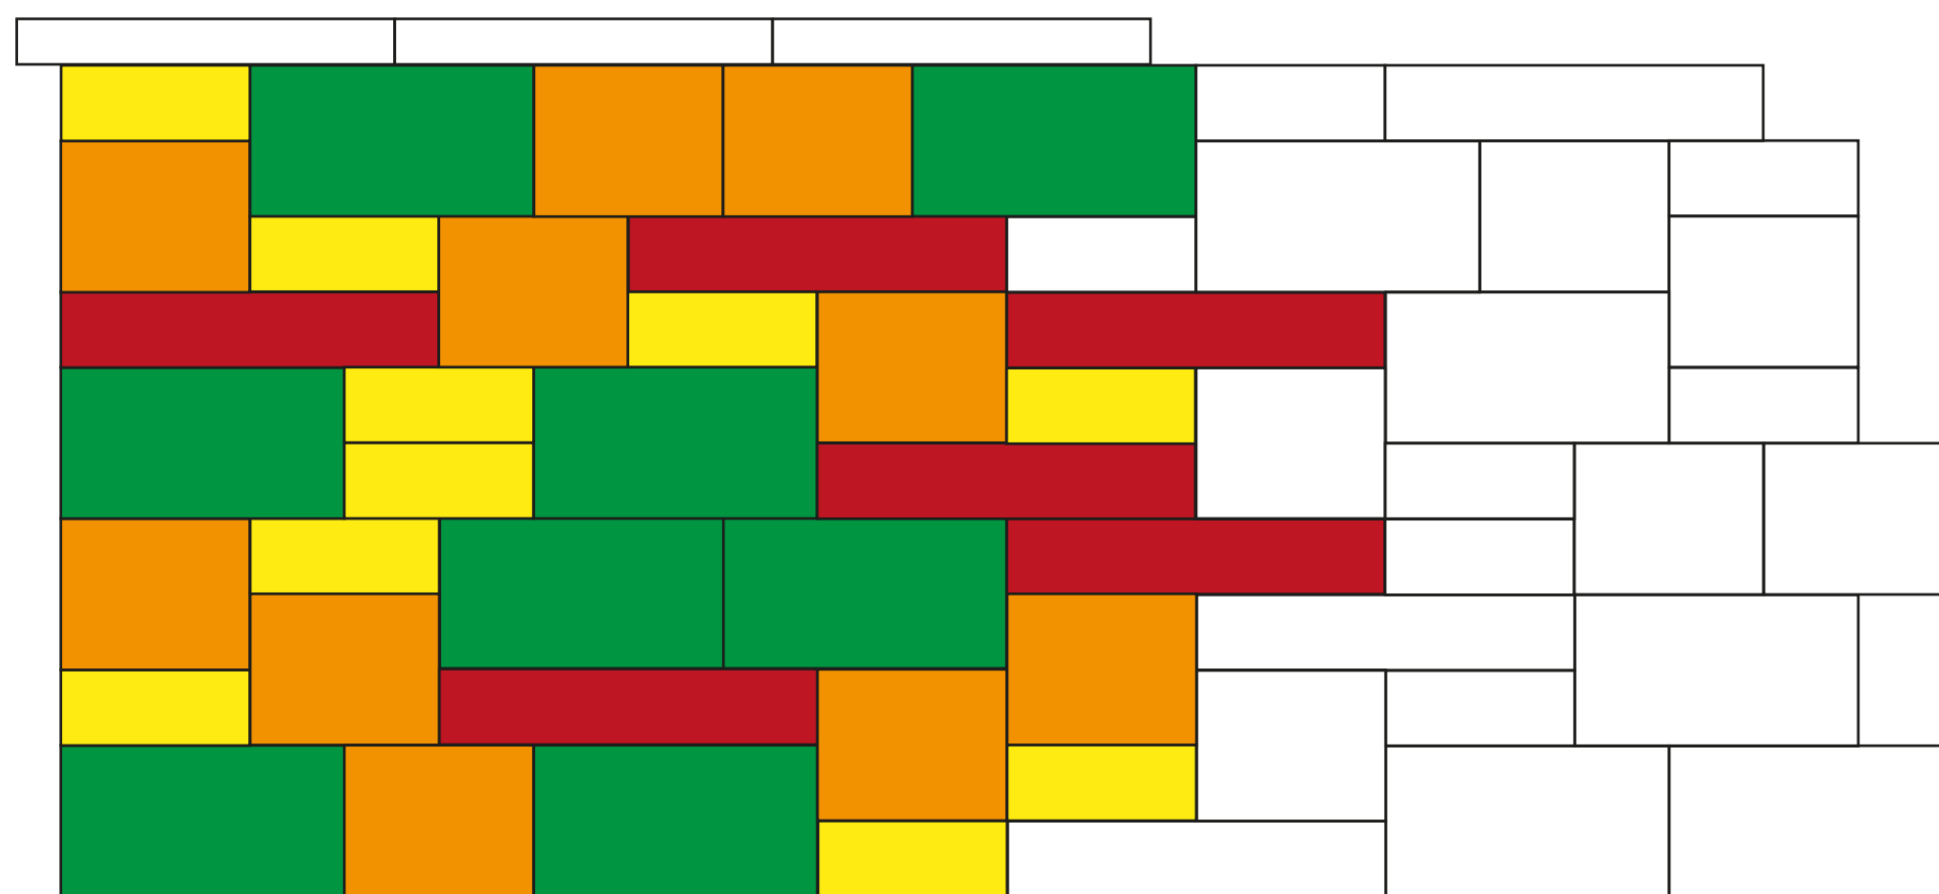

Verlegemuster: 1,65 m², Rastermaß: 1,50 m,
Wandhöhe: 1,10 m
Verlegemuster bestehend aus:

25 x 25 x 10: 10 Stück Mauerelement
25 x 25 x 20: 10 Stück Mauerelement
37,5 x 25 x 20: 8 Stück Mauerelement
50 x 25 x 10: 6 Stück Mauerelement

Modèle de pose: 1,75 m², Écartement: 1,75 m,
Hauteur du mur: 1,10 m
composé de:



25 x 25 x 10: 10 pièces Élément normal
25 x 25 x 20: 10 pièces Élément normal
37,5 x 25 x 20: 8 pièces Élément normal
50 x 25 x 10: 6 pièces Élément normal

Verlegemuster: 1,65 m², Rastermaß: 1,50 m,
Wandhöhe: 1,10 m
Verlegemuster bestehend aus:

25 x 25 x 10: 8 Stück + 2 Stück Pfeilerelement
25 x 25 x 20: 8 Stück + 2 Stück Pfeilerelement
37,5 x 25 x 20: 6 Stück + 2 Stück Pfeilerelement
50 x 25 x 10: 5 Stück + 1 Stück Pfeilerelement

Modèle de pose: 1,65 m², Écartement: 1,50 m,
Hauteur du mur: 1,10 m
composé de:

25 x 25 x 10: 8 pièces + 2 pièces Bloc-pilier
25 x 25 x 20: 8 pièces + 2 pièces Bloc-pilier
37,5 x 25 x 20: 6 pièces + 2 pièces Bloc-pilier
50 x 25 x 10: 5 pièces + 1 pièce Bloc-pilier

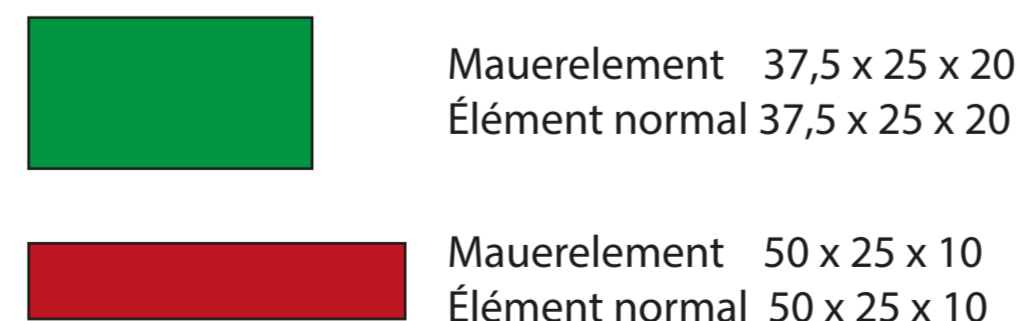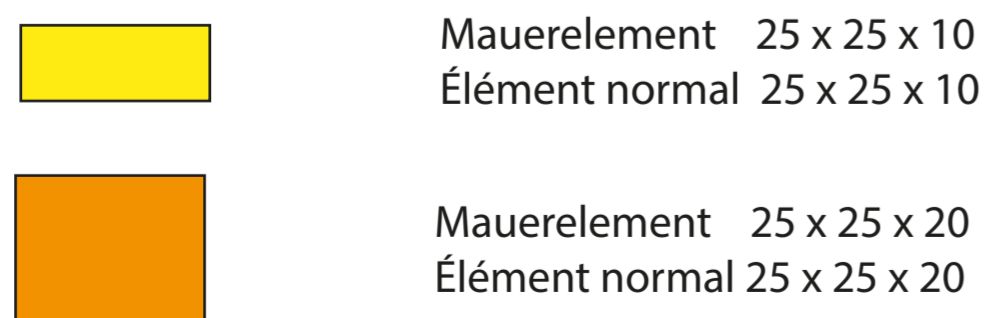

Pfeilerelement
Bloc-pilier