



9168a Ecke rechts, Pfeiler Coin droit, Bloc-pilier

9169a Ecke links, Pfeiler Coin gauche, Bloc-pilier

Birkenmeier
stein+design®

Anschluss mit 9161, 9162, 9163, 9166, 9166a, 9167, 9167a, 9168 oder 9169

Rapport avec 9161, 9162, 9163, 9166, 9166a, 9167, 9167a, 9168 ou 9169

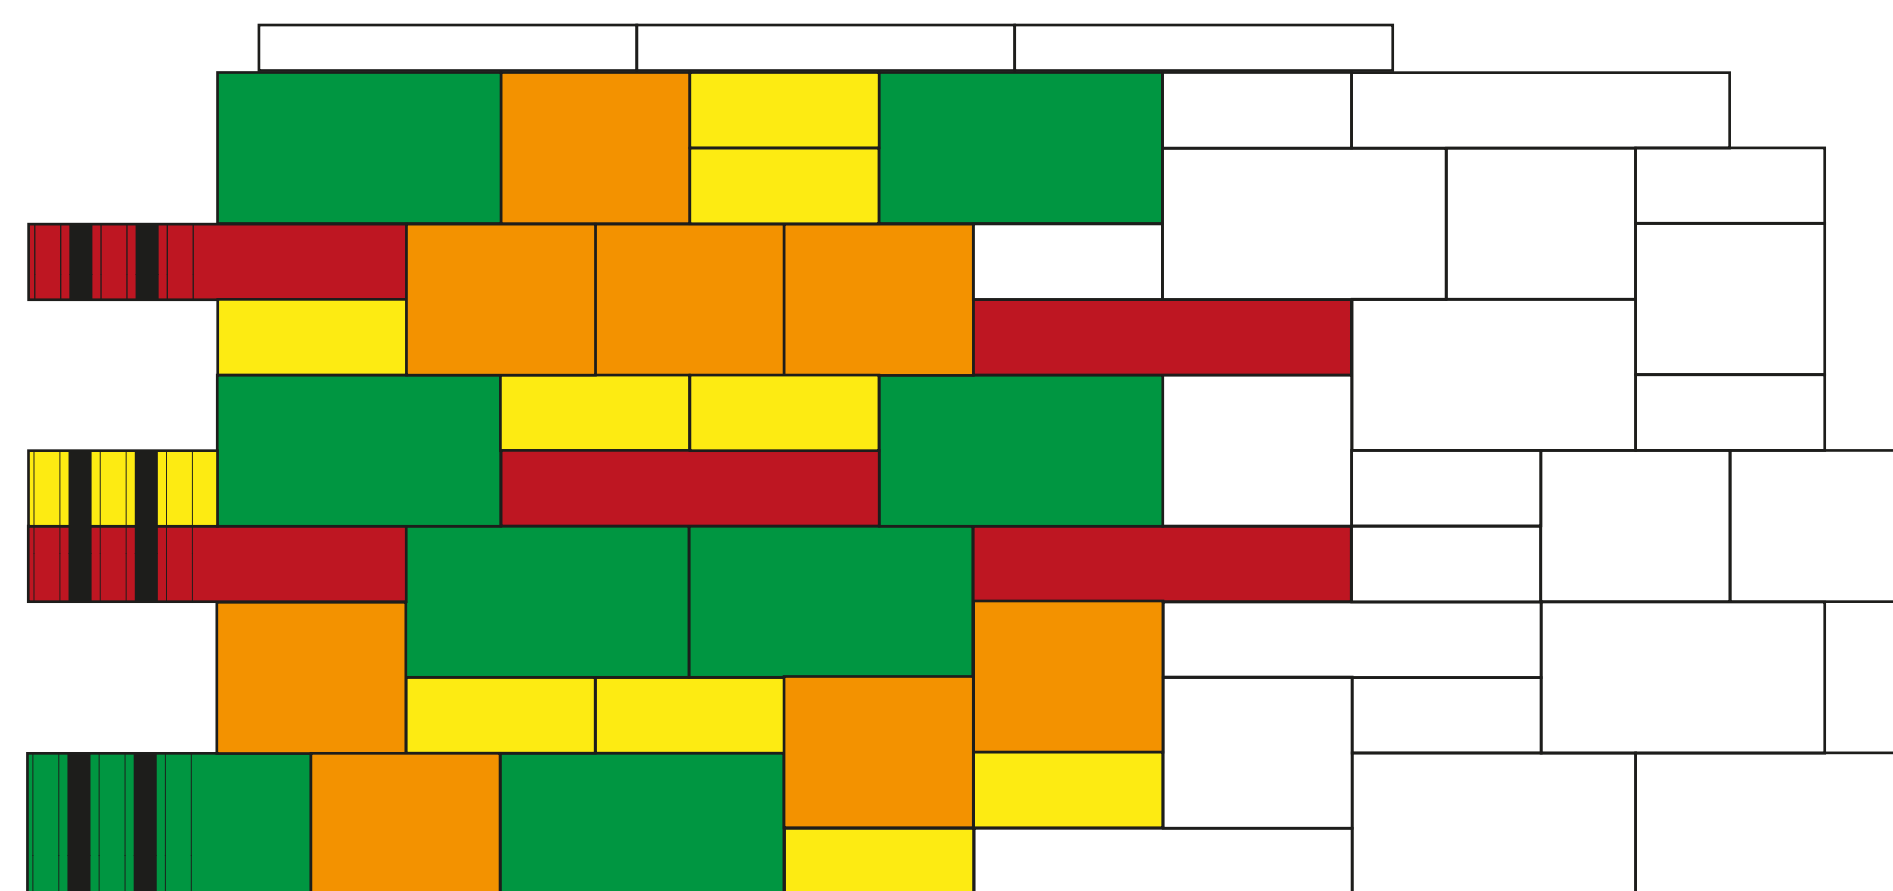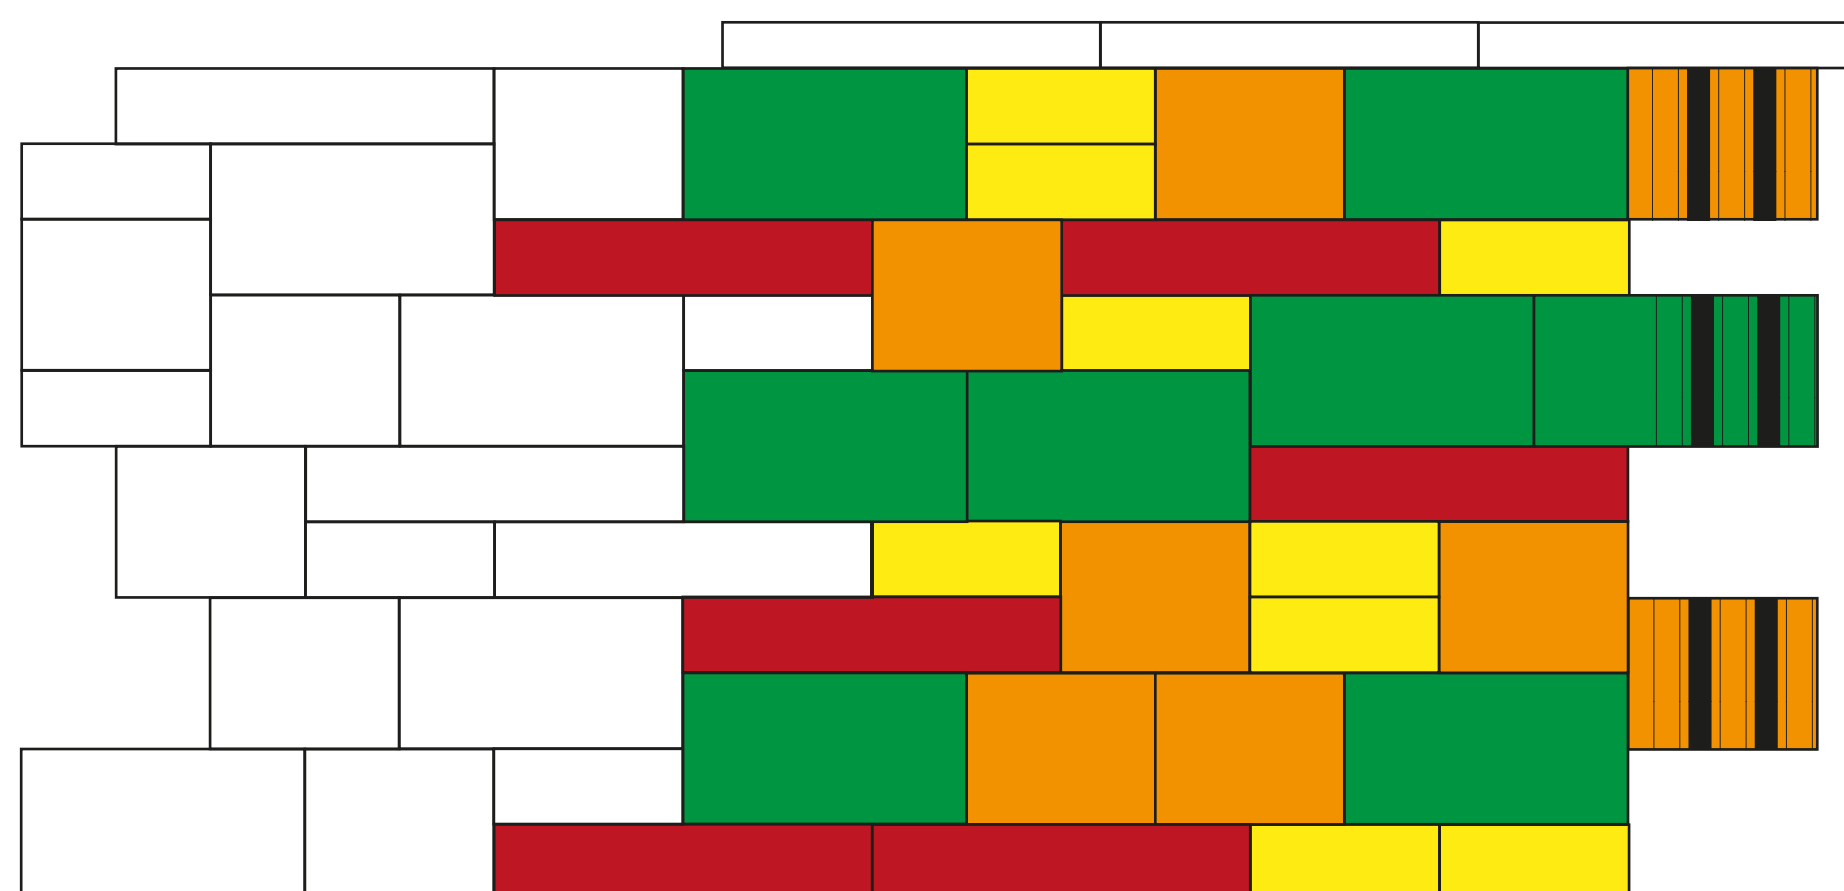

Verlegemuster: 3,025 m², Rastermaß: 2,75 m, Wandhöhe: 1,10 m

Verlegemuster bestehend aus:

- 25 x 25 x 10: 18 Stück Mauerelement + 1 Stück Pfeilerelement
- 25 x 25 x 20: 14 Stück Mauerelement + 2 Stück Pfeilerelement
- 37,5 x 25 x 20: 14 Stück Mauerelement + 2 Stück Pfeilerelement
- 50 x 25 x 10: 9 Stück Mauerelement + 2 Stück Pfeilerelemente

Modèle de pose : 3,025 m², Écartement: 2,75 m, Hauteur du mur 1,10 m

composé de :

- 25 x 25 x 10: 18 pièces Élément normal + 1 pièce Bloc-pilier
- 25 x 25 x 20: 14 pièces Élément normal + 2 pièces Bloc-pilier
- 37,5 x 25 x 20: 14 pièces Élément normal + 2 pièces Bloc-pilier
- 50 x 25 x 10: 9 pièces Élément normal + 2 pièces Bloc-pilier

