

9176 Wandende links



Fin du mur à gauche

9176a Wandende links, Pfeiler

Fin du mur à gauche, Bloc-pilier **Birkenmeier** stein+design®

Anschluss mit 9171, 9172, 9173, 9177, 9177a, 9178, 9178a, 9179 oder 9179a

Rapport avec 9171, 9172, 9173, 9177, 9177a, 9178, 9178a, 9179 ou 9179a

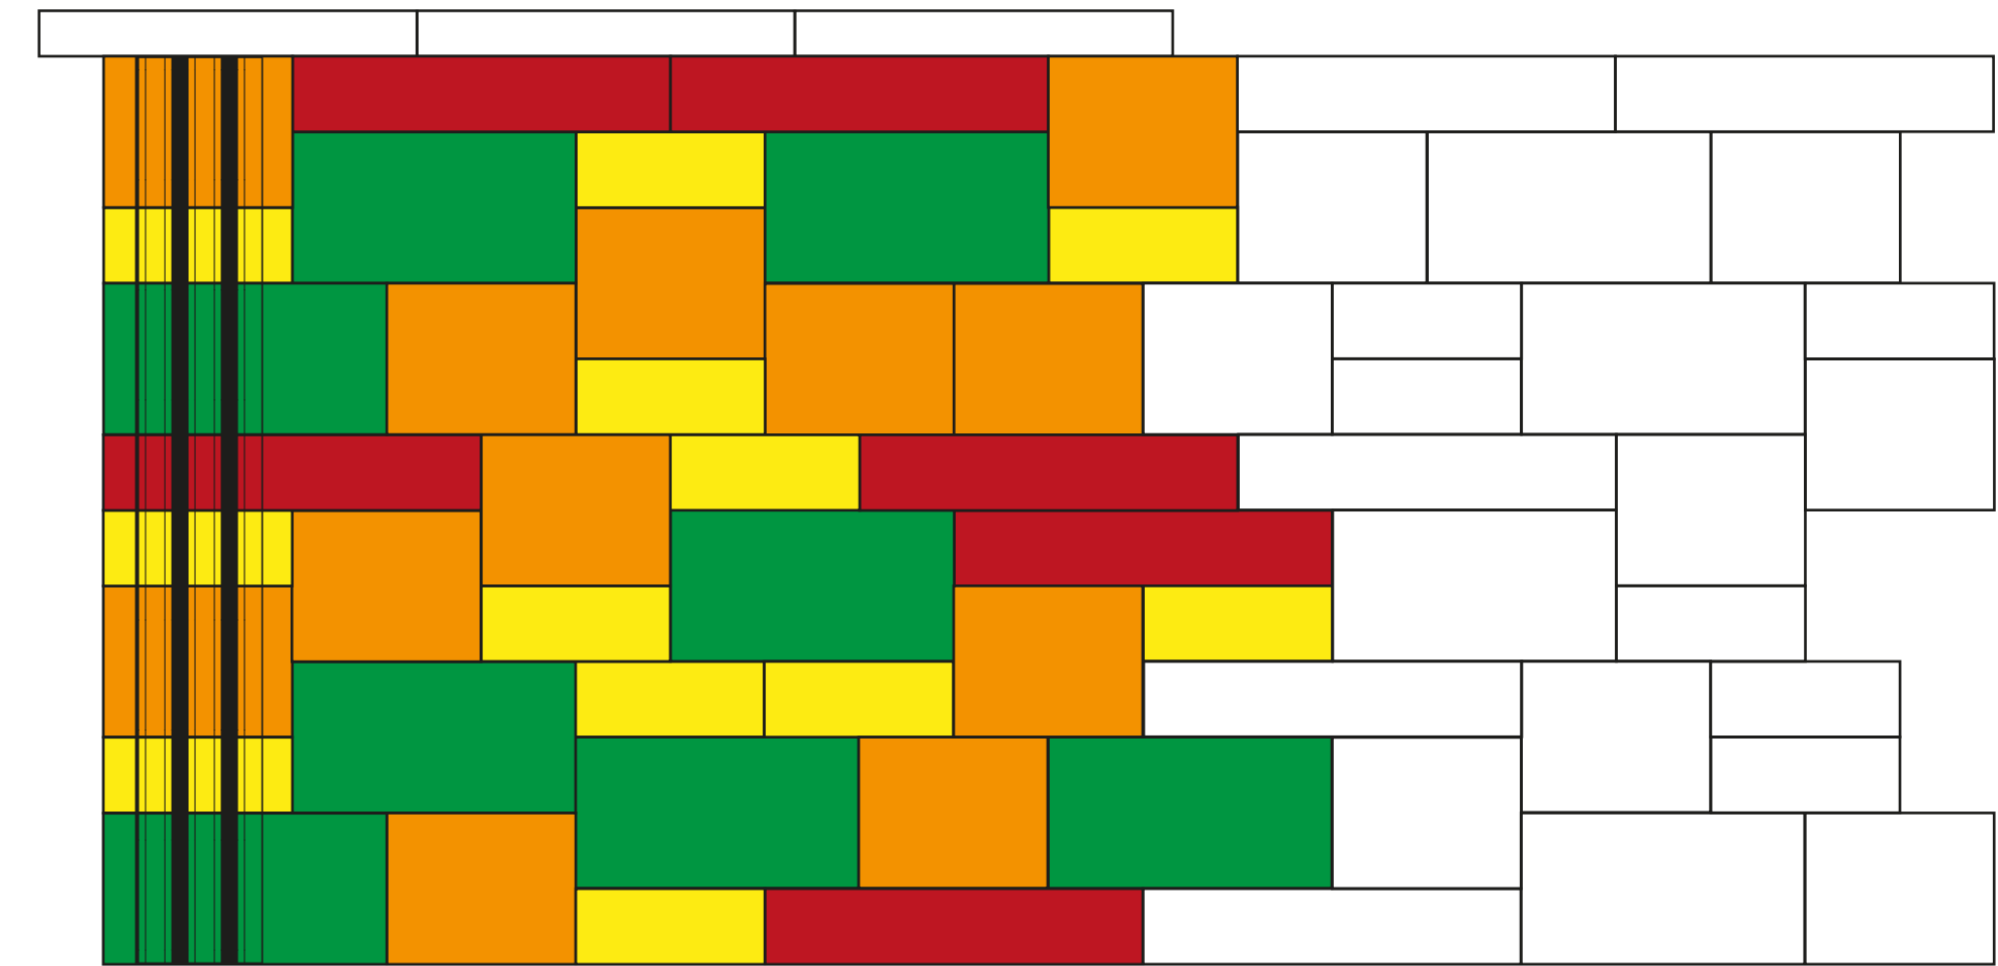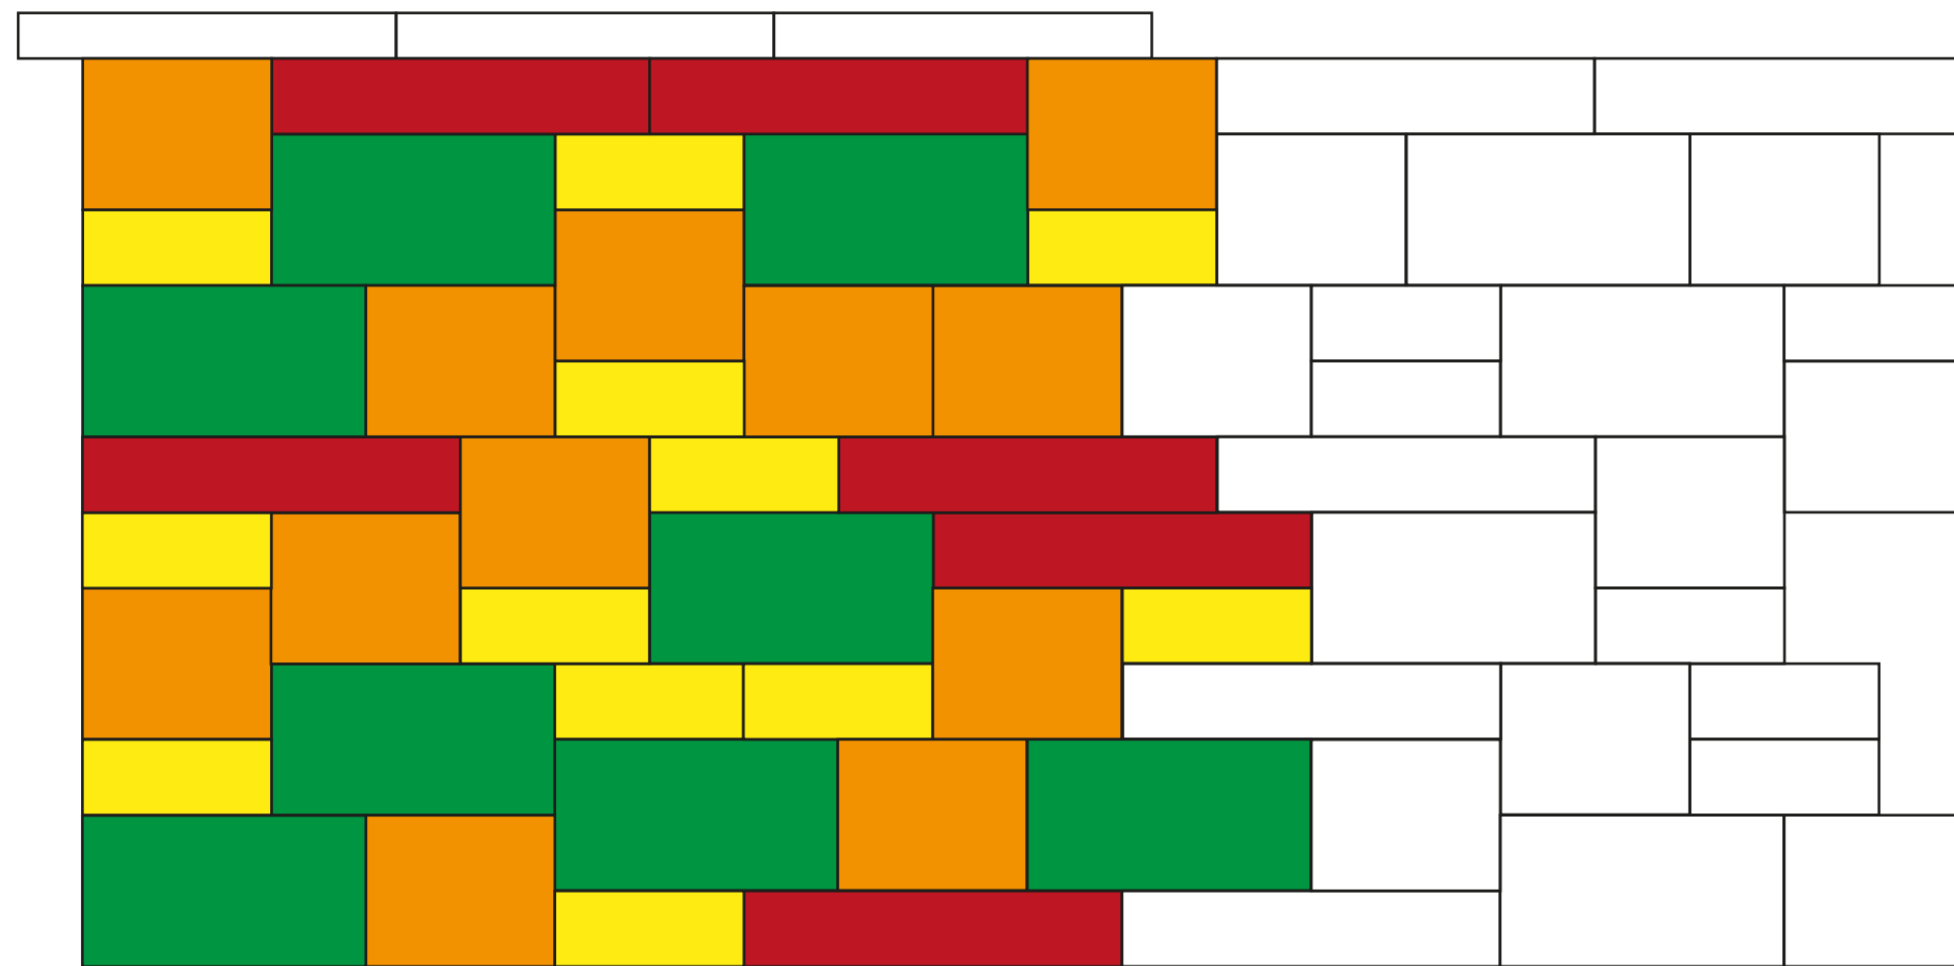

Verlegemuster: 1,80 m², Rastermaß: 1,50 m,
Wandhöhe: 1,20 m
Verlegemuster bestehend aus:

25 x 25 x 10: 12 Stück Mauerelement
25 x 25 x 20: 12 Stück Mauerelement
37,5 x 25 x 20: 8 Stück Mauerelement
50 x 25 x 10: 6 Stück Mauerelement

Modèle de pose: 1,80 m², Écartement: 1,50 m,
Hauteur du mur: 1,20 m
composé de:

25 x 25 x 10: 12 pièces Élément normal
25 x 25 x 20: 12 pièces Élément normal
37,5 x 25 x 20: 8 pièces Élément normal
50 x 25 x 10: 6 pièces Élément normal


Verlegemuster: 1,80 m², Rastermaß: 1,50 m,
Wandhöhe: 1,20 m
Verlegemuster bestehend aus:


25 x 25 x 10: 10 Stück + 2 Stück Pfeilerelement
25 x 25 x 20: 9 Stück + 3 Stück Pfeilerelement
37,5 x 25 x 20: 6 Stück + 2 Stück Pfeilerelement
50 x 25 x 10: 6 Stück

Modèle de pose : 1,80 m², Écartement: 1,50 m,
Hauteur du mur 1,20 m
composé de:

25 x 25 x 10: 10 pièces + 2 pièces Bloc-pilier
25 x 25 x 20: 9 pièces + 3 pièces Bloc-pilier
37,5 x 25 x 20: 6 pièces + 2 pièces Bloc-pilier
50 x 25 x 10: 6 pièces

 Mauerelement 25 x 25 x 10
Élément normal 25 x 25 x 10

 Mauerelement 25 x 25 x 20
Élément normal 25 x 25 x 20

 Mauerelement 37,5 x 25 x 20
Élément normal 37,5 x 25 x 20

 Mauerelement 50 x 25 x 10
Élément normal 50 x 25 x 10

 Pfeilerelement
Bloc-pilier