
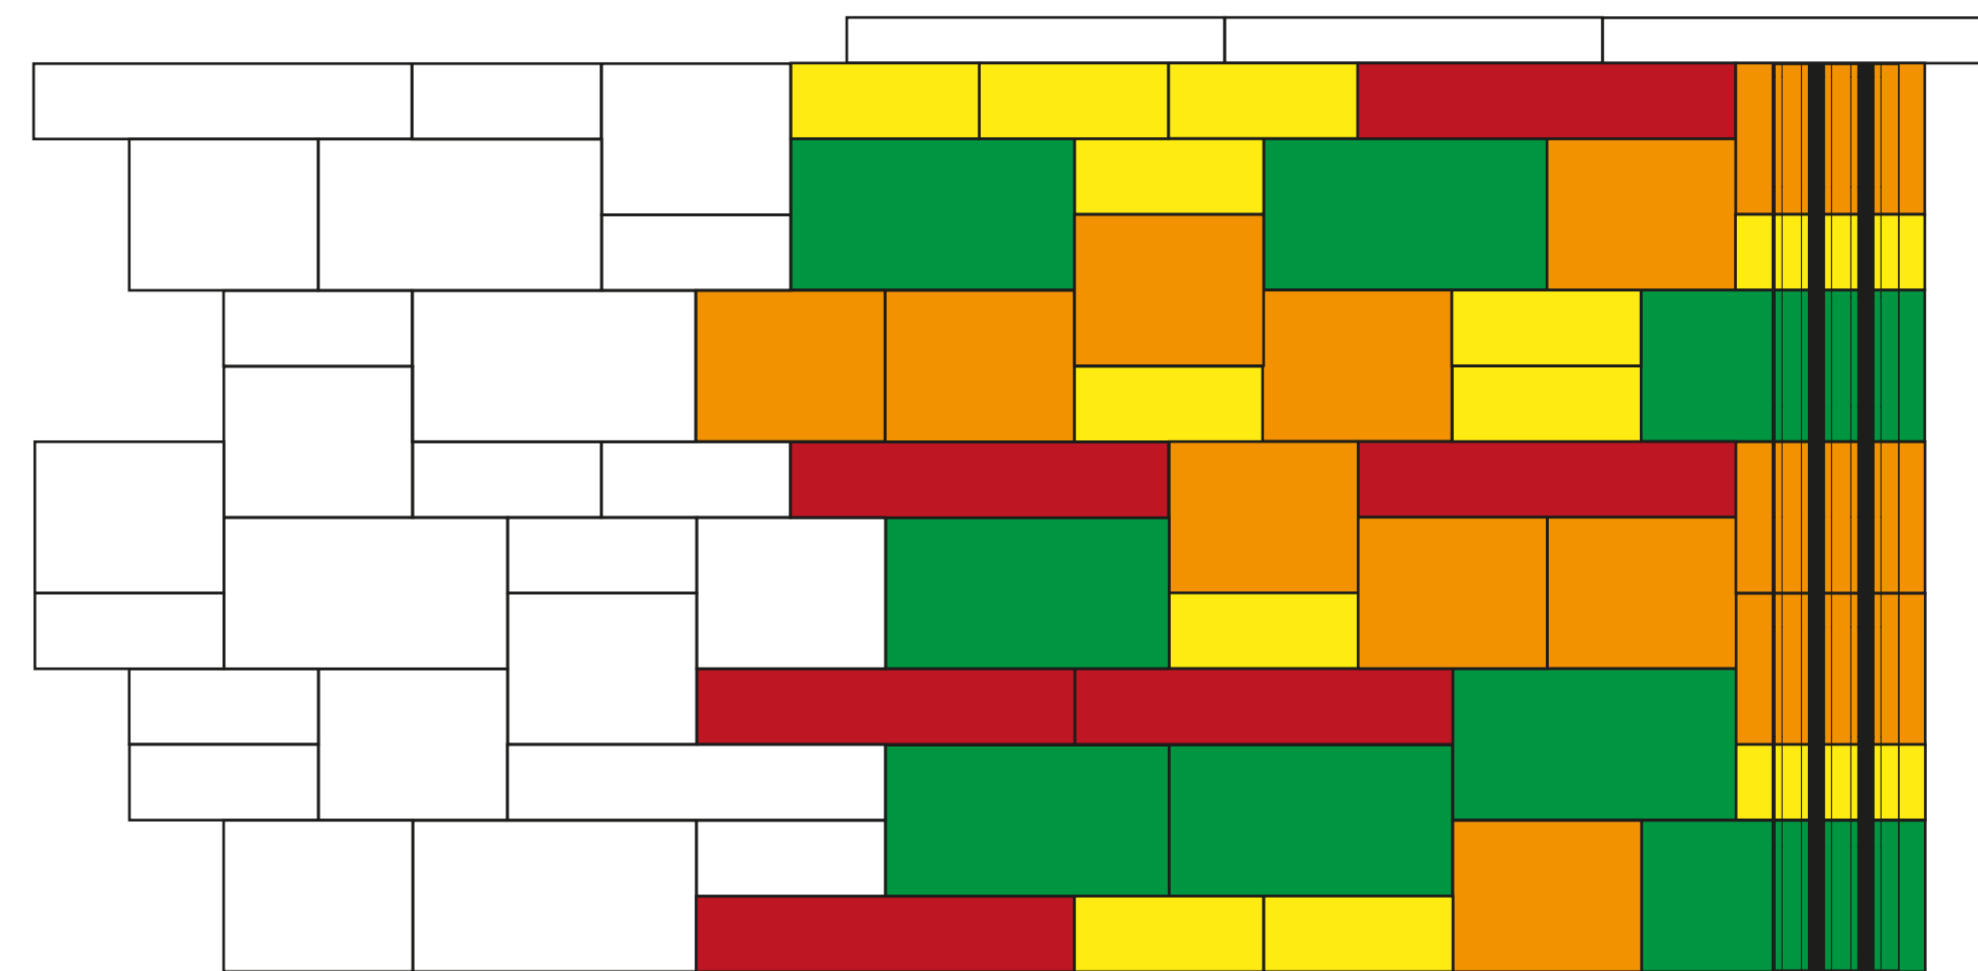


# 9177 Wandende rechts Fin du mur à droite

# 9177a Wandende rechts, Pfeiler Fin du mur à droite, Bloc-pilier

**Birkenmeier**  
stein+design®

Anschluss mit 9171, 9172, 9173, 9176, 9176a, 9178, 9178a, 9179 oder 9179a  
Rapport avec 9171, 9172, 9173, 9176, 9176a, 9178, 9178a, 9179 oder 9179a

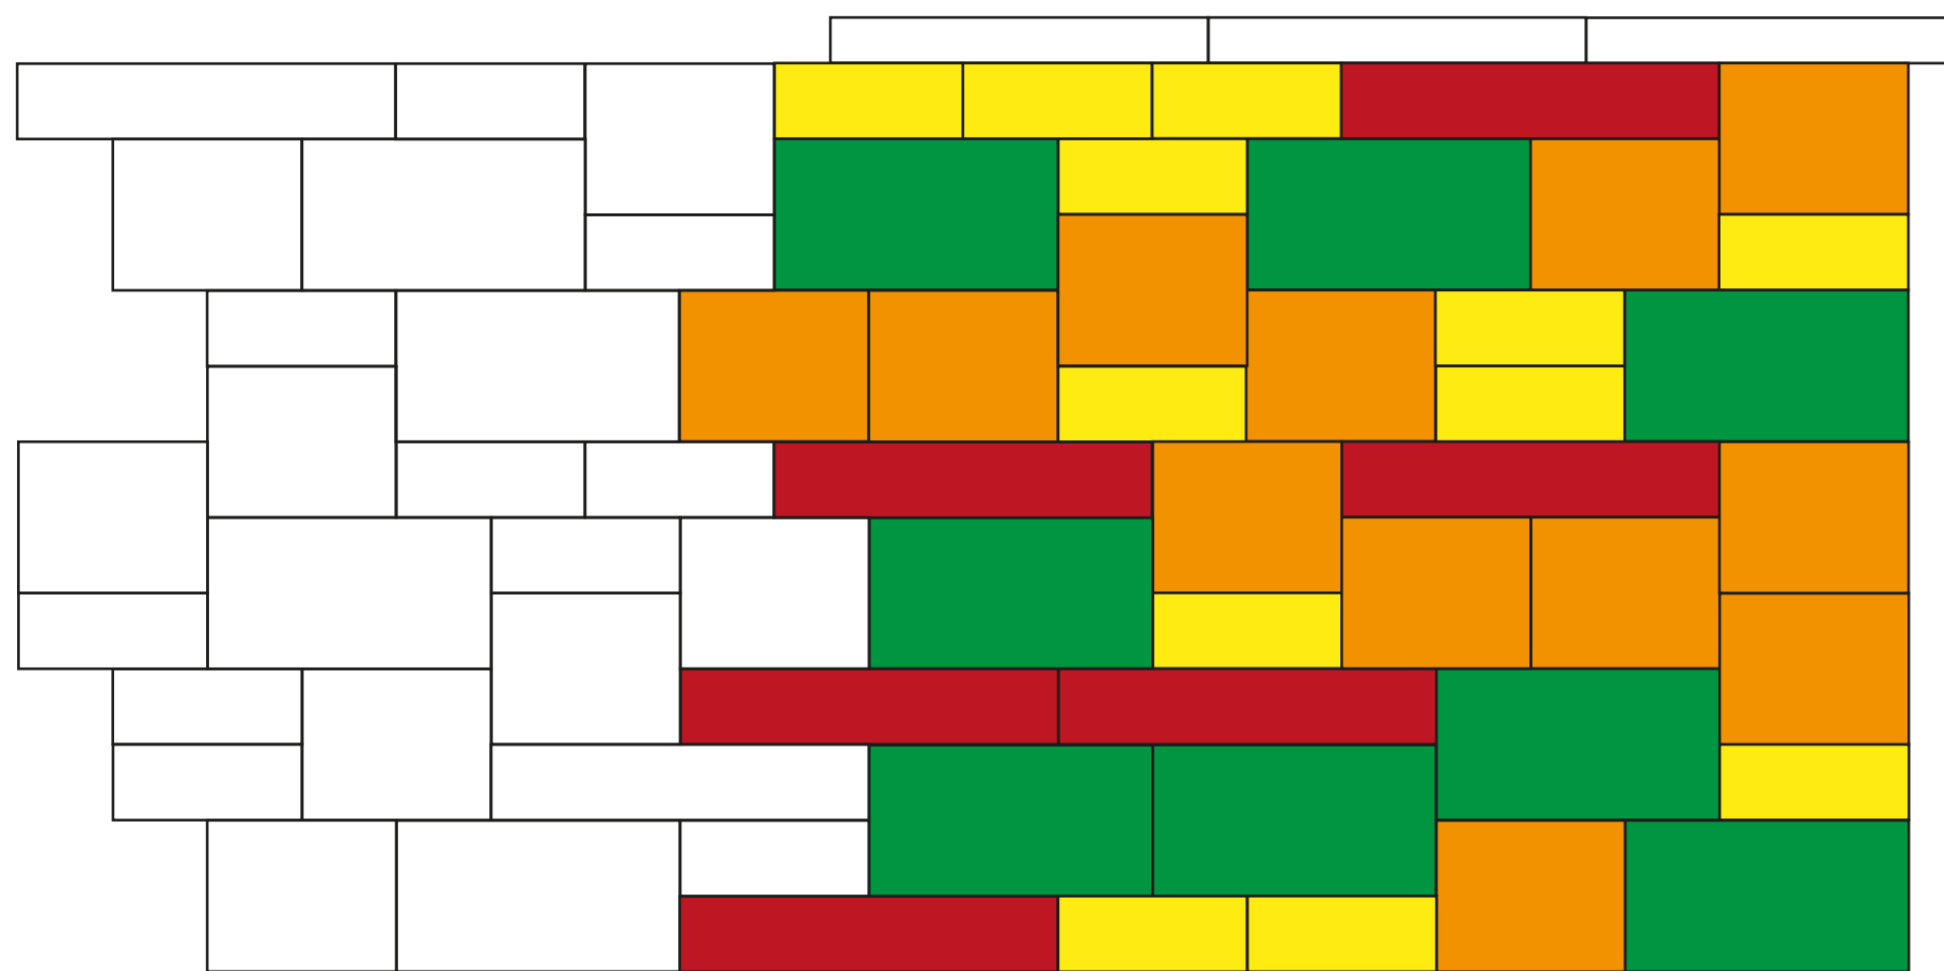

Verlegemuster: 1,80 m<sup>2</sup>, Rastermaß: 1,50 m,  
Wandhöhe: 1,20 m  
Verlegemuster bestehend aus:

25 x 25 x 10: 12 Stück Mauerelement  
25 x 25 x 20: 12 Stück Mauerelement  
37,5 x 25 x 20: 8 Stück Mauerelement  
50 x 25 x 10: 6 Stück Mauerelement

Modèle de pose: 1,80 m<sup>2</sup>, Écartement: 1,50 m,  
Hauteur du mur: 1,20 m  
composé de:

25 x 25 x 10: 12 pièces Élément normal  
25 x 25 x 20: 12 pièces Élément normal  
37,5 x 25 x 20: 8 pièces Élément normal  
50 x 25 x 10: 6 pièces Élément normal


Verlegemuster: 1,80 m<sup>2</sup>, Rastermaß: 1,50 m,  
Wandhöhe: 1,20 m  
Verlegemuster bestehend aus:


25 x 25 x 10: 10 Stück + 2 Stück Pfeilerelement  
25 x 25 x 20: 9 Stück + 3 Stück Pfeilerelement  
37,5 x 25 x 20: 6 Stück + 2 Stück Pfeilerelement  
50 x 25 x 10: 6 Stück

Modèle de pose : 1,80 m<sup>2</sup>, Écartement: 1,50 m,  
Hauteur du mur 1,20 m  
composé de:


25 x 25 x 10: 10 pièces + 2 pièces Bloc-pilier  
25 x 25 x 20: 9 pièces + 3 pièces Bloc-pilier  
37,5 x 25 x 20: 6 pièces + 2 pièces Bloc-pilier  
50 x 25 x 10: 6 pièces

 Mauerelement 25 x 25 x 10  
Élément normal 25 x 25 x 10

 Mauerelement 25 x 25 x 20  
Élément normal 25 x 25 x 20

 Mauerelement 37,5 x 25 x 20  
Élément normal 37,5 x 25 x 20

 Mauerelement 50 x 25 x 10  
Élément normal 50 x 25 x 10

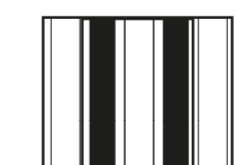

Pfeilerelement  
Bloc-pilier