


# 9178a Ecke rechts, Pfeiler Coin droit, Bloc-pilier

# 9179a Ecke links, Pfeiler Coin gauche, Bloc-pilier

**Birkenmeier**  
stein+design®

Anschluss mit 9171, 9172, 9173, 9176, 9176a, 9177, 9177a, 9178 oder 9179

Rapport avec 9171, 9172, 9173, 9176, 9176a, 9177, 9177a, 9178 ou 9179

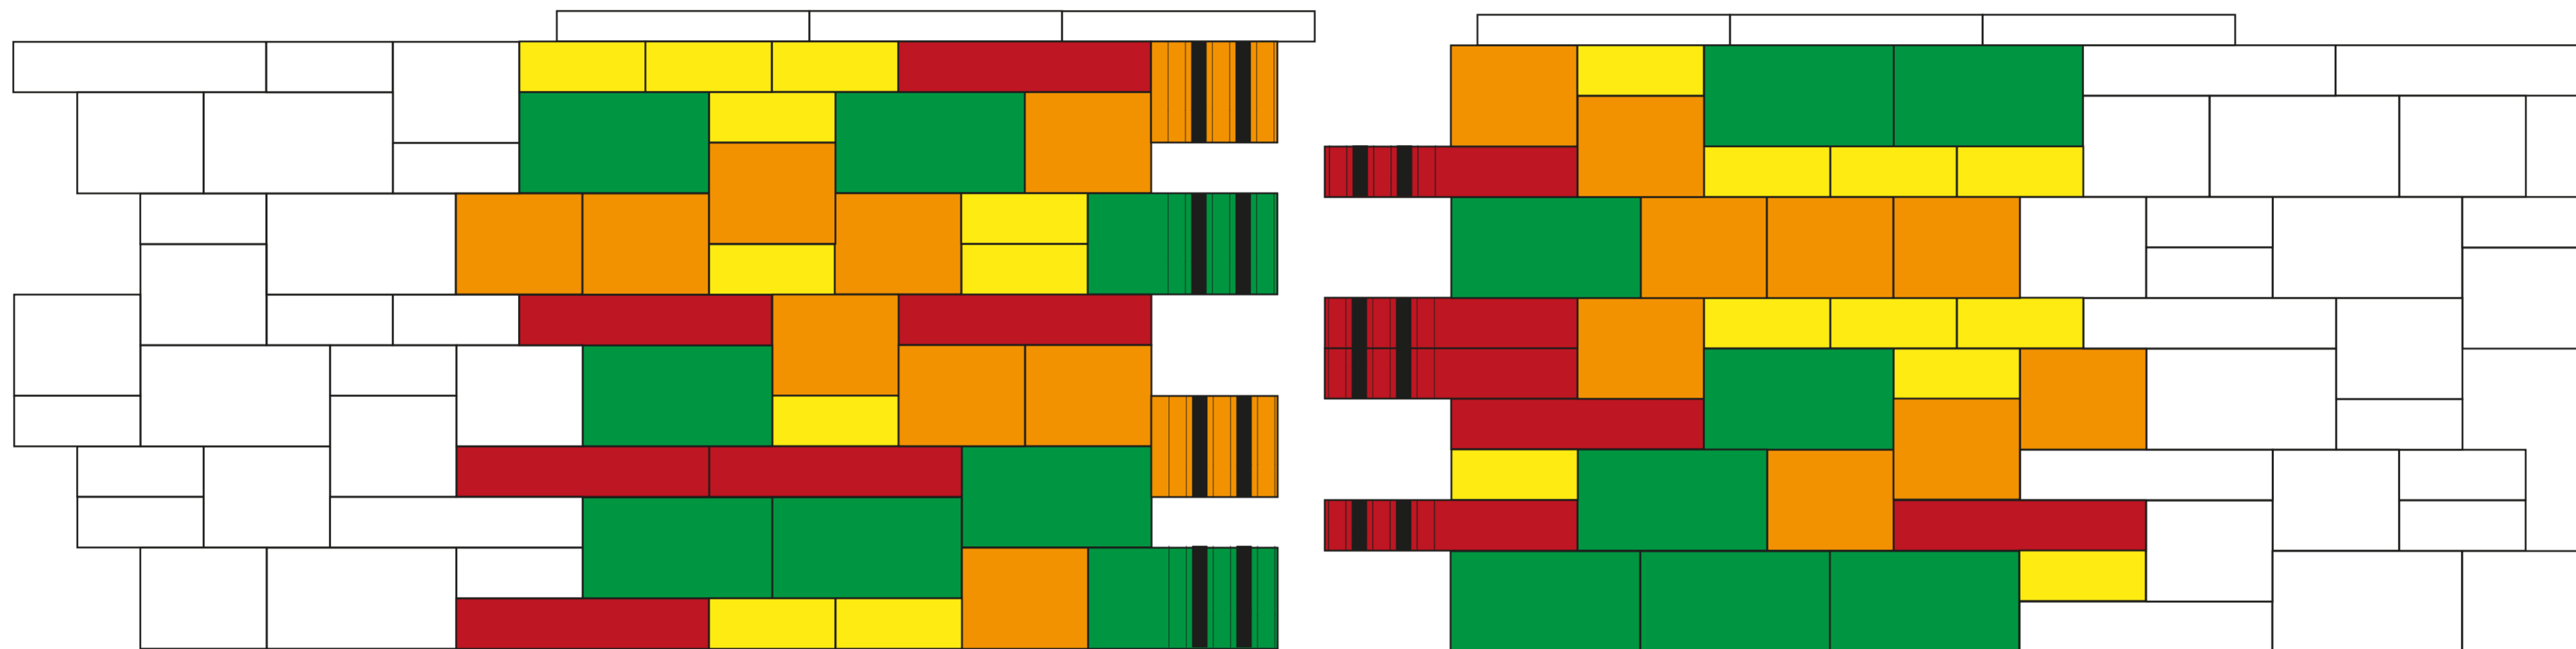

Verlegemuster: 2,75 m<sup>2</sup>, Rastermaß: 3,30 m, Wandhöhe: 1,20 m

Verlegemuster bestehend aus:

- 25 x 25 x 10: 20 Stück Mauerelement
- 25 x 25 x 20: 18 Stück Mauerelement + 2 Stück Pfeilerelement
- 37,5 x 25 x 20: 14 Stück Mauerelement + 2 Stück Pfeilerelement
- 50 x 25 x 10: 8 Stück Mauerelement + 4 Stück Pfeilerelement

Modèle de pose : 2,75 m<sup>2</sup>, Écartement: 3,30 m, Hauteur du mur 1,20 m

composé de :

- 25 x 25 x 10: 20 pièces Élément normal
- 25 x 25 x 20: 18 pièces Élément normal + 2 pièces Bloc-pilier
- 37,5 x 25 x 20: 14 pièces Élément normal + 2 pièces Bloc-pilier
- 50 x 25 x 10: 8 pièces Élément normal + 4 pièces Bloc-pilier



Mauerelement 25 x 25 x 10  
Élément normal 25 x 25 x 10



Mauerelement 25 x 25 x 20  
Élément normal 25 x 25 x 20



Mauerelement 37,5 x 25 x 20  
Élément normal 37,5 x 25 x 20



Mauerelement 50 x 25 x 10  
Élément normal 50 x 25 x 10



Pfeilerelement  
Bloc-pilier