


9186 Wandende links Fin du mur à gauche

9186a Wandende links, Pfeiler Fin du mur à gauche, Bloc-pilier

Birkenmeier
stein+design®

Anschluss mit 9181, 9182, 9183, 9187, 9187a, 9188, 9188a, 9189 oder 9189a
Rapport avec 9181, 9182, 9183, 9187, 9187a, 9188, 9188a, 9189 ou 9189a

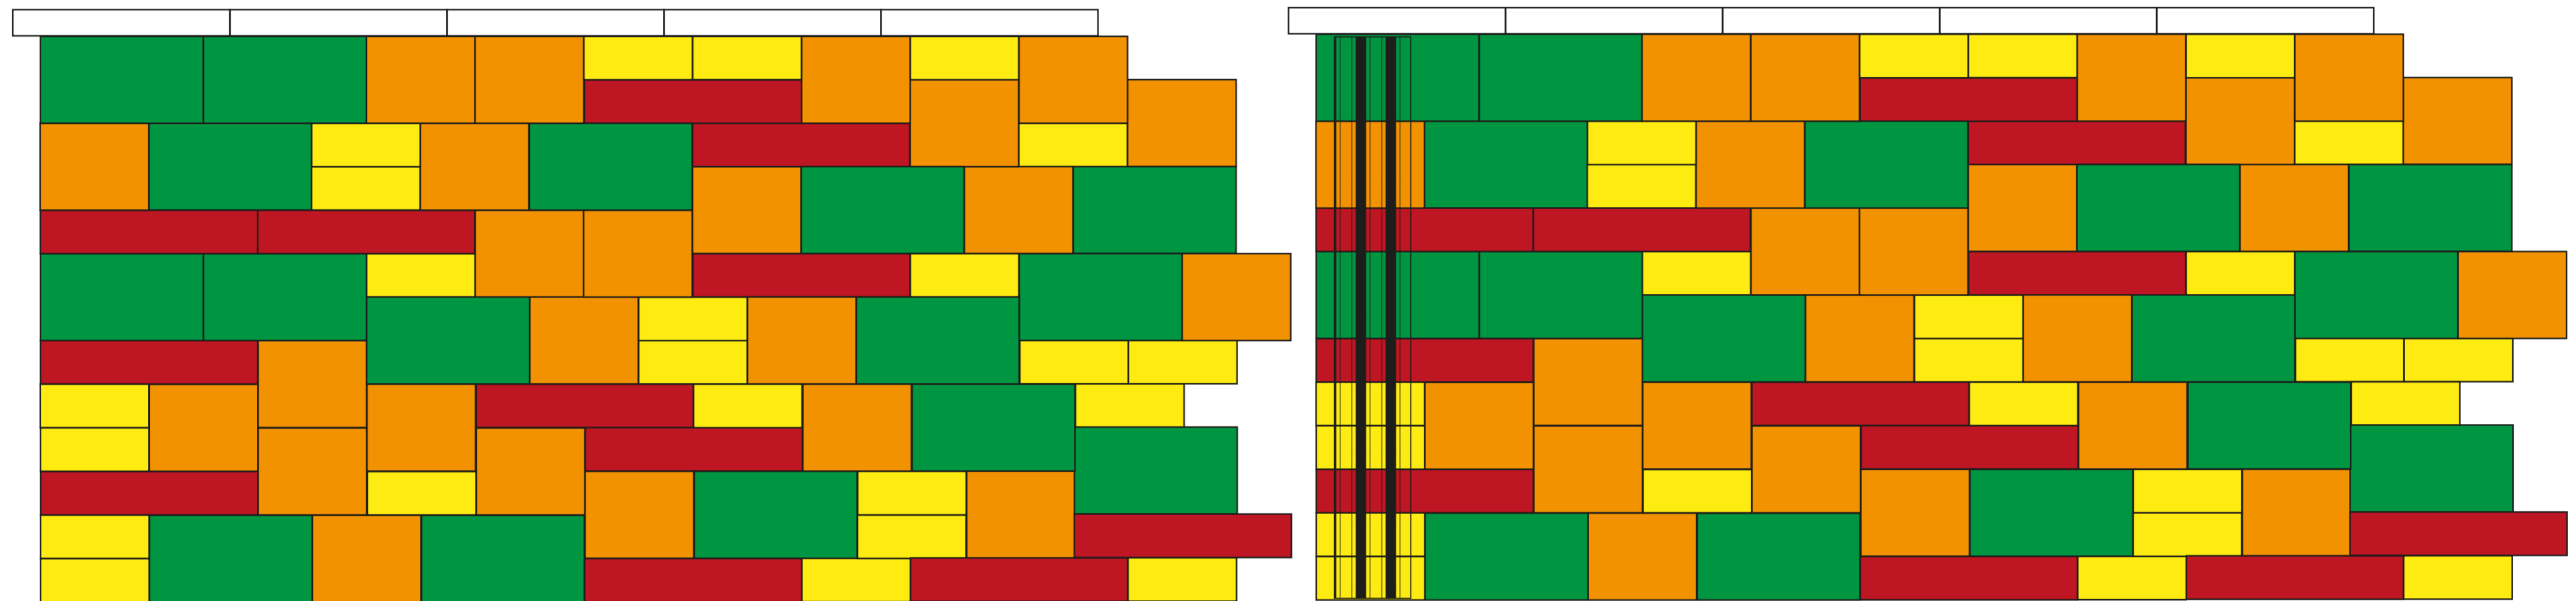

Verlegemuster: 3,575 m², Rastermaß: 2,75 m,
Wandhöhe: 1,30 m
Verlegemuster bestehend aus:

25 x 25 x 10: 23 Stück Mauerelement
25 x 25 x 20: 24 Stück Mauerelement
37,5 x 25 x 20: 16 Stück Mauerelement
50 x 25 x 10: 12 Stück Mauerelement

Modèle de pose : 3,575 m², Écartement: 2,75 m,
Hauteur du mur 1,30 m
composé de:




25 x 25 x 10: 23 pièces Élément normal
25 x 25 x 20: 24 pièces Élément normal
37,5 x 25 x 20: 16 pièces Élément normal
50 x 25 x 10: 12 pièces Élément normal

Verlegemuster: 3,575 m², Rastermaß: 2,75 m,
Wandhöhe: 1,30 m
Verlegemuster bestehend aus:

25 x 25 x 10: 19 Stück + 4 Stück Pfeilerelement
25 x 25 x 20: 23 Stück + 1 Stück Pfeilerelement
37,5 x 25 x 20: 14 Stück + 2 Stück Pfeilerelement
50 x 25 x 10: 9 Stück + 3 Stück Pfeilerelement

Modèle de pose : 3,575 m², Écartement: 2,75 m,
Hauteur du mur 1,30 m
composé de:

25 x 25 x 10: 19 pièces + 4 pièces Bloc-pilier
25 x 25 x 20: 23 pièces + 1 pièces Bloc-pilier
37,5 x 25 x 20: 14 pièces + 2 pièces Bloc-pilier
50 x 25 x 10: 9 pièces + 3 pièces Bloc-pilier

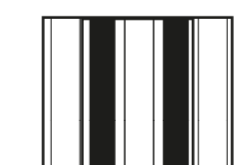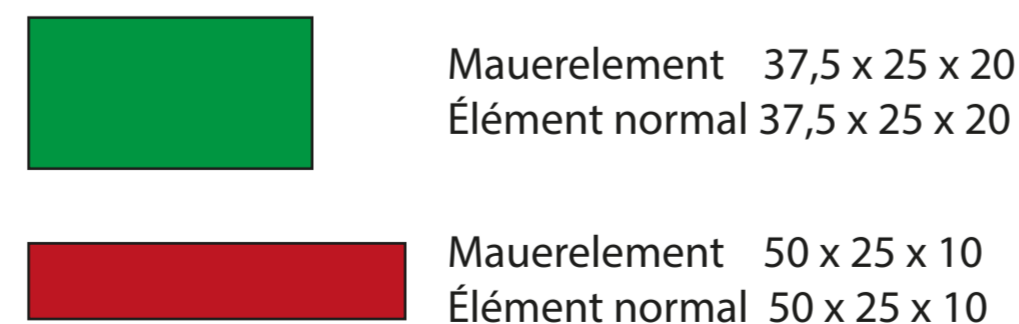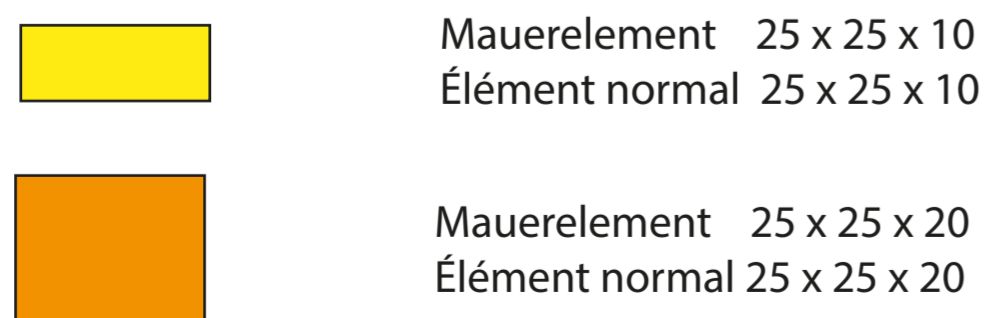

Pfeilerelement
Bloc-pilier