
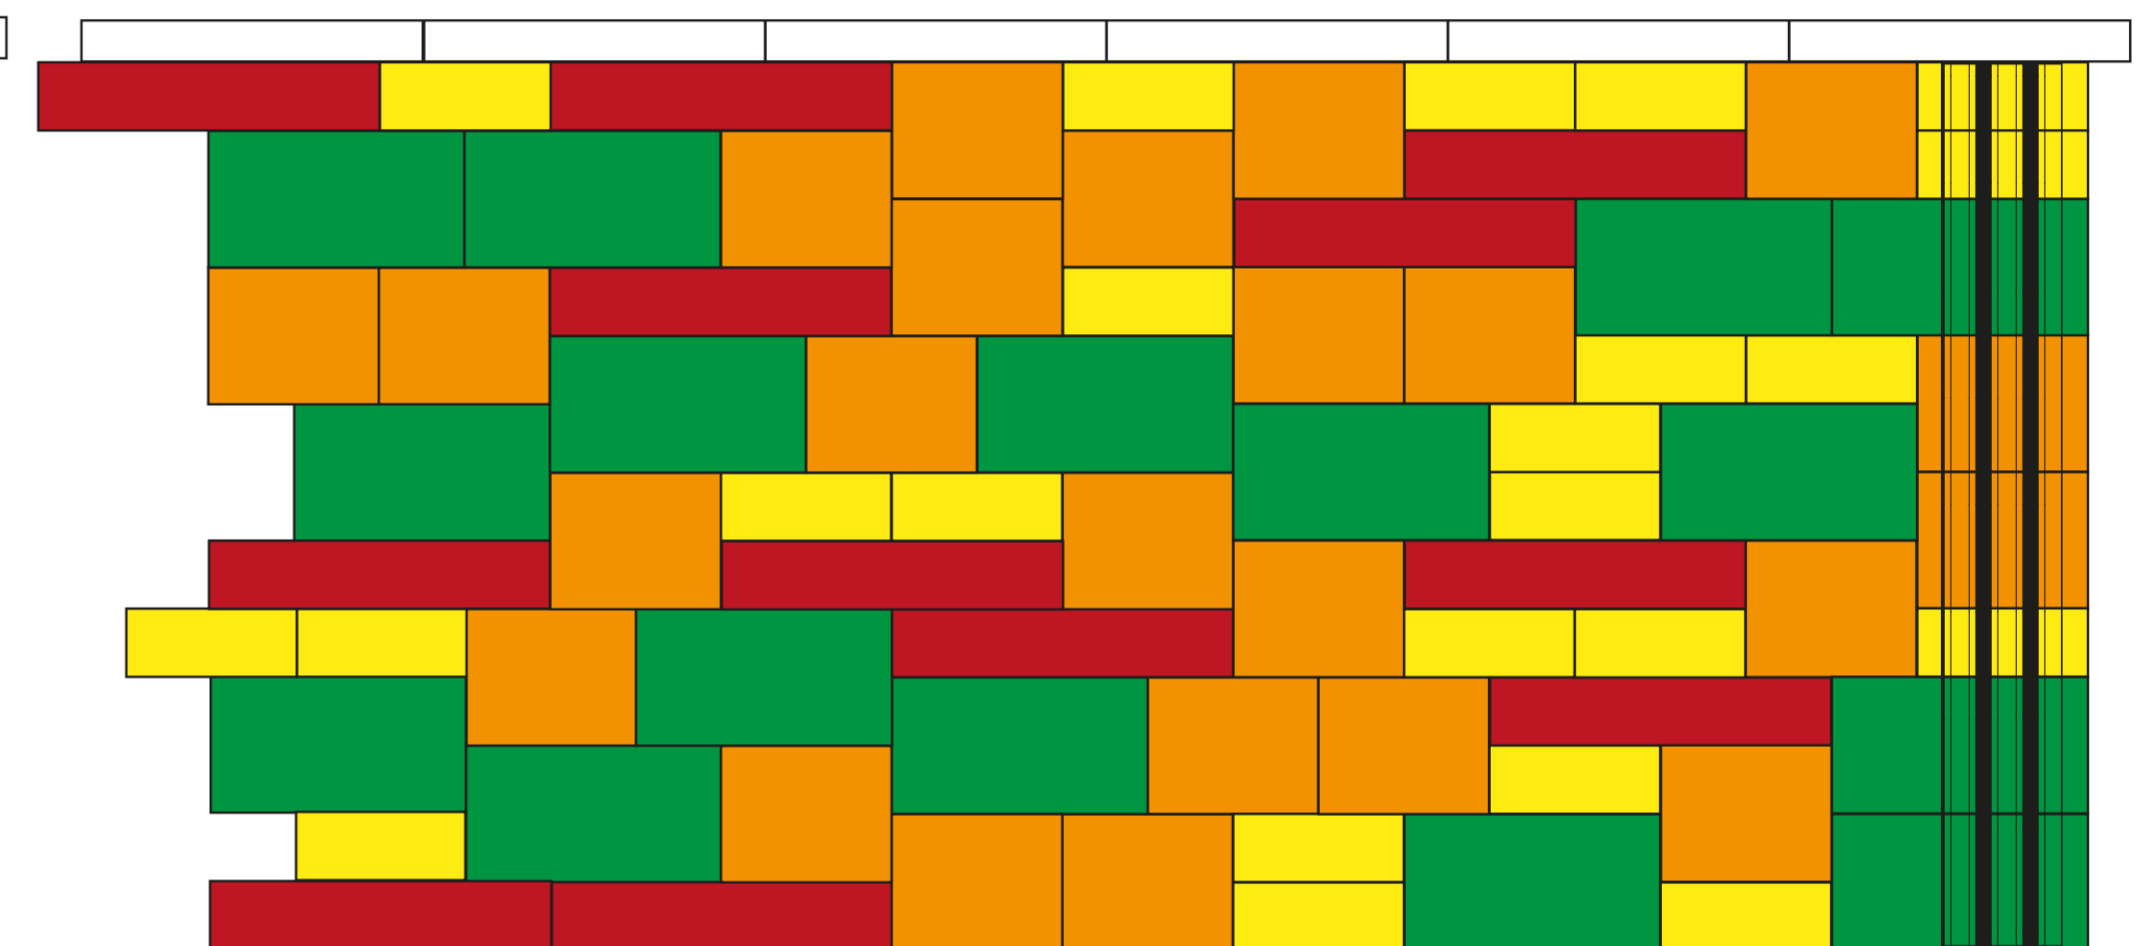


# 9187 Wandende rechts Fin du mur à droite

# 9187a Wandende rechts, Pfeiler Fin du mur à droite, Bloc-pilier

**Birkenmeier**  
stein+design®

Anschluss mit 9181, 9182, 9183, 9186, 9186a, 9188, 9188a, 9189 oder 9189a  
Rapport avec 9181, 9182, 9183, 9186, 9186a, 9188, 9188a, 9189 ou 9189a

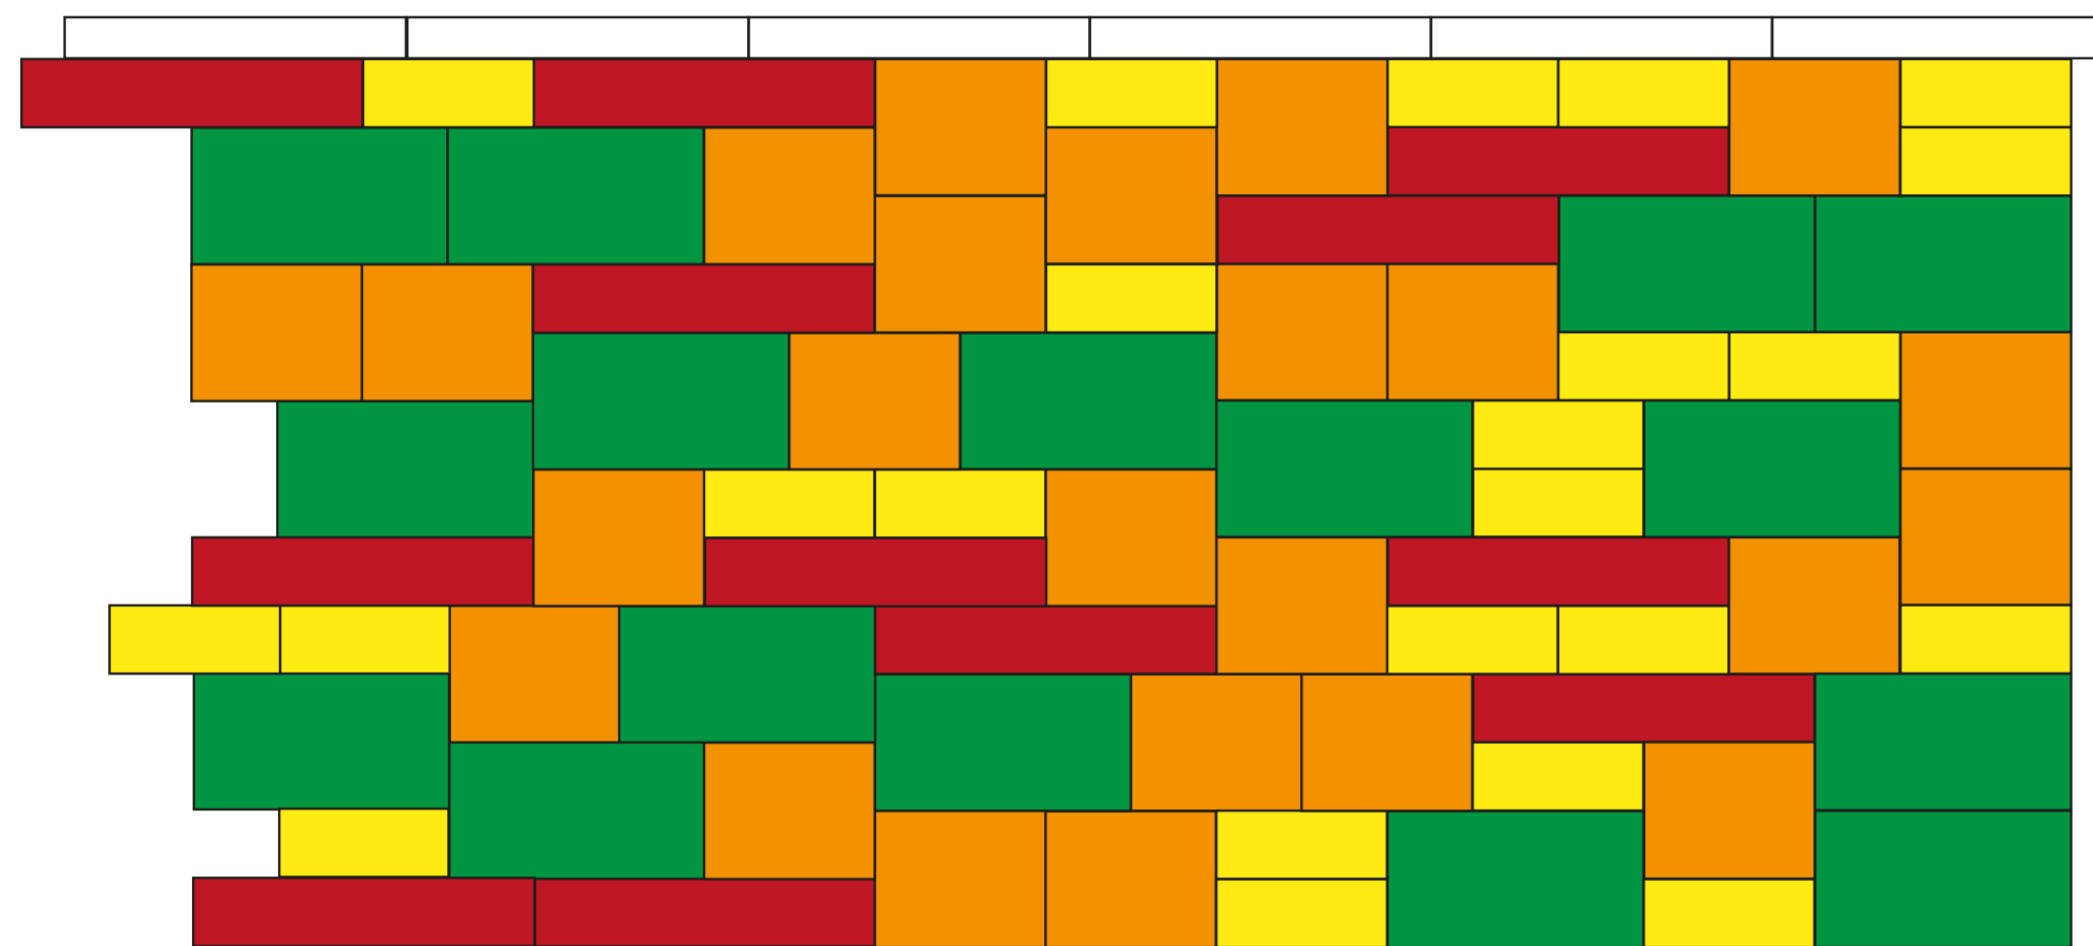

Verlegemuster: 3,575 m<sup>2</sup>, Rastermaß: 2,75 m,  
Wandhöhe: 1,30 m  
Verlegemuster bestehend aus:

25 x 25 x 10: 23 Stück Mauerelement  
25 x 25 x 20: 24 Stück Mauerelement  
37,5 x 25 x 20: 16 Stück Mauerelement  
50 x 25 x 10: 12 Stück Mauerelement

Modèle de pose : 3,575 m<sup>2</sup>, Écartement: 2,75 m,  
Hauteur du mur 1,30 m  
composé de:


25 x 25 x 10: 23 pièces Élément normal  
25 x 25 x 20: 24 pièces Élément normal  
37,5 x 25 x 20: 16 pièces Élément normal  
50 x 25 x 10: 12 pièces Élément normal


Verlegemuster: 3,575 m<sup>2</sup>, Rastermaß: 2,75 m,  
Wandhöhe: 1,30 m  
Verlegemuster bestehend aus:


25 x 25 x 10: 20 Stück + 3 Stück Pfeilerelement  
25 x 25 x 20: 22 Stück + 2 Stück Pfeilerelement  
37,5 x 25 x 20: 13 Stück + 3 Stück Pfeilerelement  
50 x 25 x 10: 12 Stück


Modèle de pose : 3,575 m<sup>2</sup>, Écartement: 2,75 m,  
Hauteur du mur 1,30 m  
composé de:

25 x 25 x 10: 20 pièces + 3 pièces Bloc-pilier  
25 x 25 x 20: 22 pièces + 2 pièces Bloc-pilier  
37,5 x 25 x 20: 13 pièces + 3 pièces Bloc-pilier  
50 x 25 x 10: 12 pièces

 Mauerelement 25 x 25 x 10  
Élément normal 25 x 25 x 10

 Mauerelement 25 x 25 x 20  
Élément normal 25 x 25 x 20

 Mauerelement 37,5 x 25 x 20  
Élément normal 37,5 x 25 x 20

 Mauerelement 50 x 25 x 10  
Élément normal 50 x 25 x 10

 Pfeilerelement  
Bloc-pilier