

9188a

Ecke rechts, Pfeiler
Coin droit, Bloc-pilier


9189a

Ecke links, Pfeiler
Coin gauche, Bloc-pilier

Birkenmeier
stein+design®

Anschluss mit 9181, 9182, 9183, 9186, 9186a, 9187, 9187a, 9188 oder 9189

Rapport avec 9181, 9182, 9183, 9186, 9186a, 9187, 9187a, 9188 ou 9189

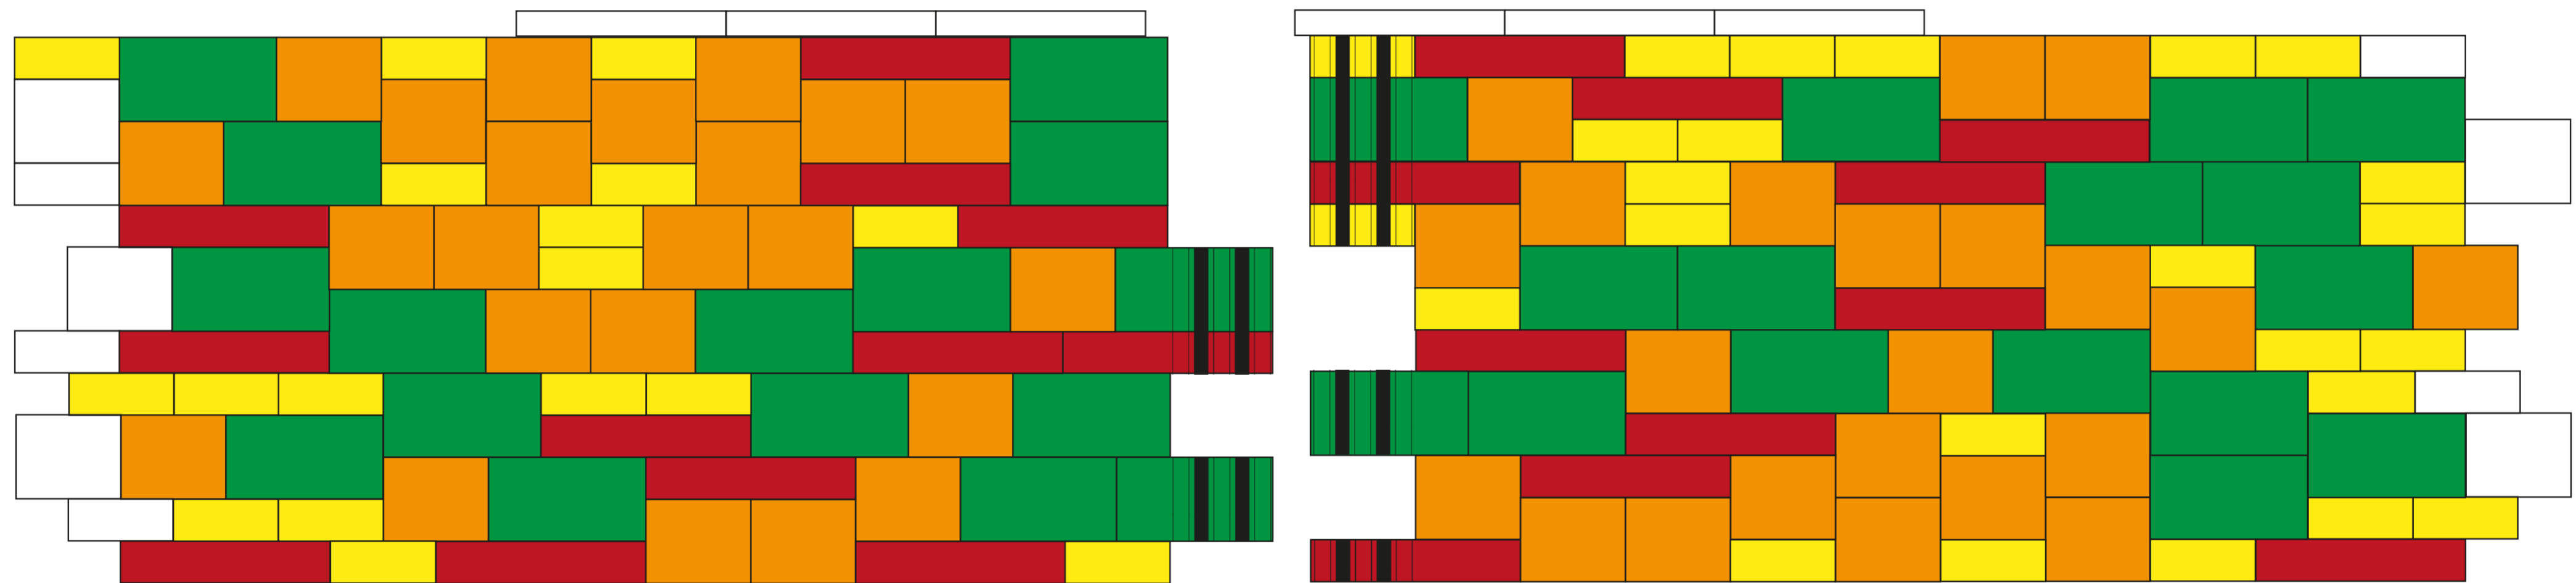

Verlegemuster: 6,825 m², Rastermaß: 5,25 m, Wandhöhe: 1,30 m

Verlegemuster bestehend aus:

25 x 25 x 10: 39 Stück Mauerelement + 2 Stück Pfeilerelement

25 x 25 x 20: 44 Stück Mauerelement

37,5 x 25 x 20: 28 Stück Mauerelement + 4 Stück Pfeilerelement

50 x 25 x 10: 20 Stück Mauerelement + 3 Stück Pfeilerelement

Modèle de pose : 6,825 m², Écartement: 5,25 m, Hauteur du mur 1,30 m

composé de :

25 x 25 x 10: 39 pièces Élément normal + 2 pièces Bloc-pilier

25 x 25 x 20: 44 pièces Élément normal

37,5 x 25 x 20: 28 pièces Élément normal + 4 pièces Bloc-pilier

50 x 25 x 10: 20 pièces Élément normal + 3 pièces Bloc-pilier



Mauerelement 25 x 25 x 10
Élément normal 25 x 25 x 10



Mauerelement 25 x 25 x 20
Élément normal 25 x 25 x 20



Mauerelement 37,5 x 25 x 20
Élément normal 37,5 x 25 x 20



Mauerelement 50 x 25 x 10
Élément normal 50 x 25 x 10



Pfeilerelement
Bloc-pilier