
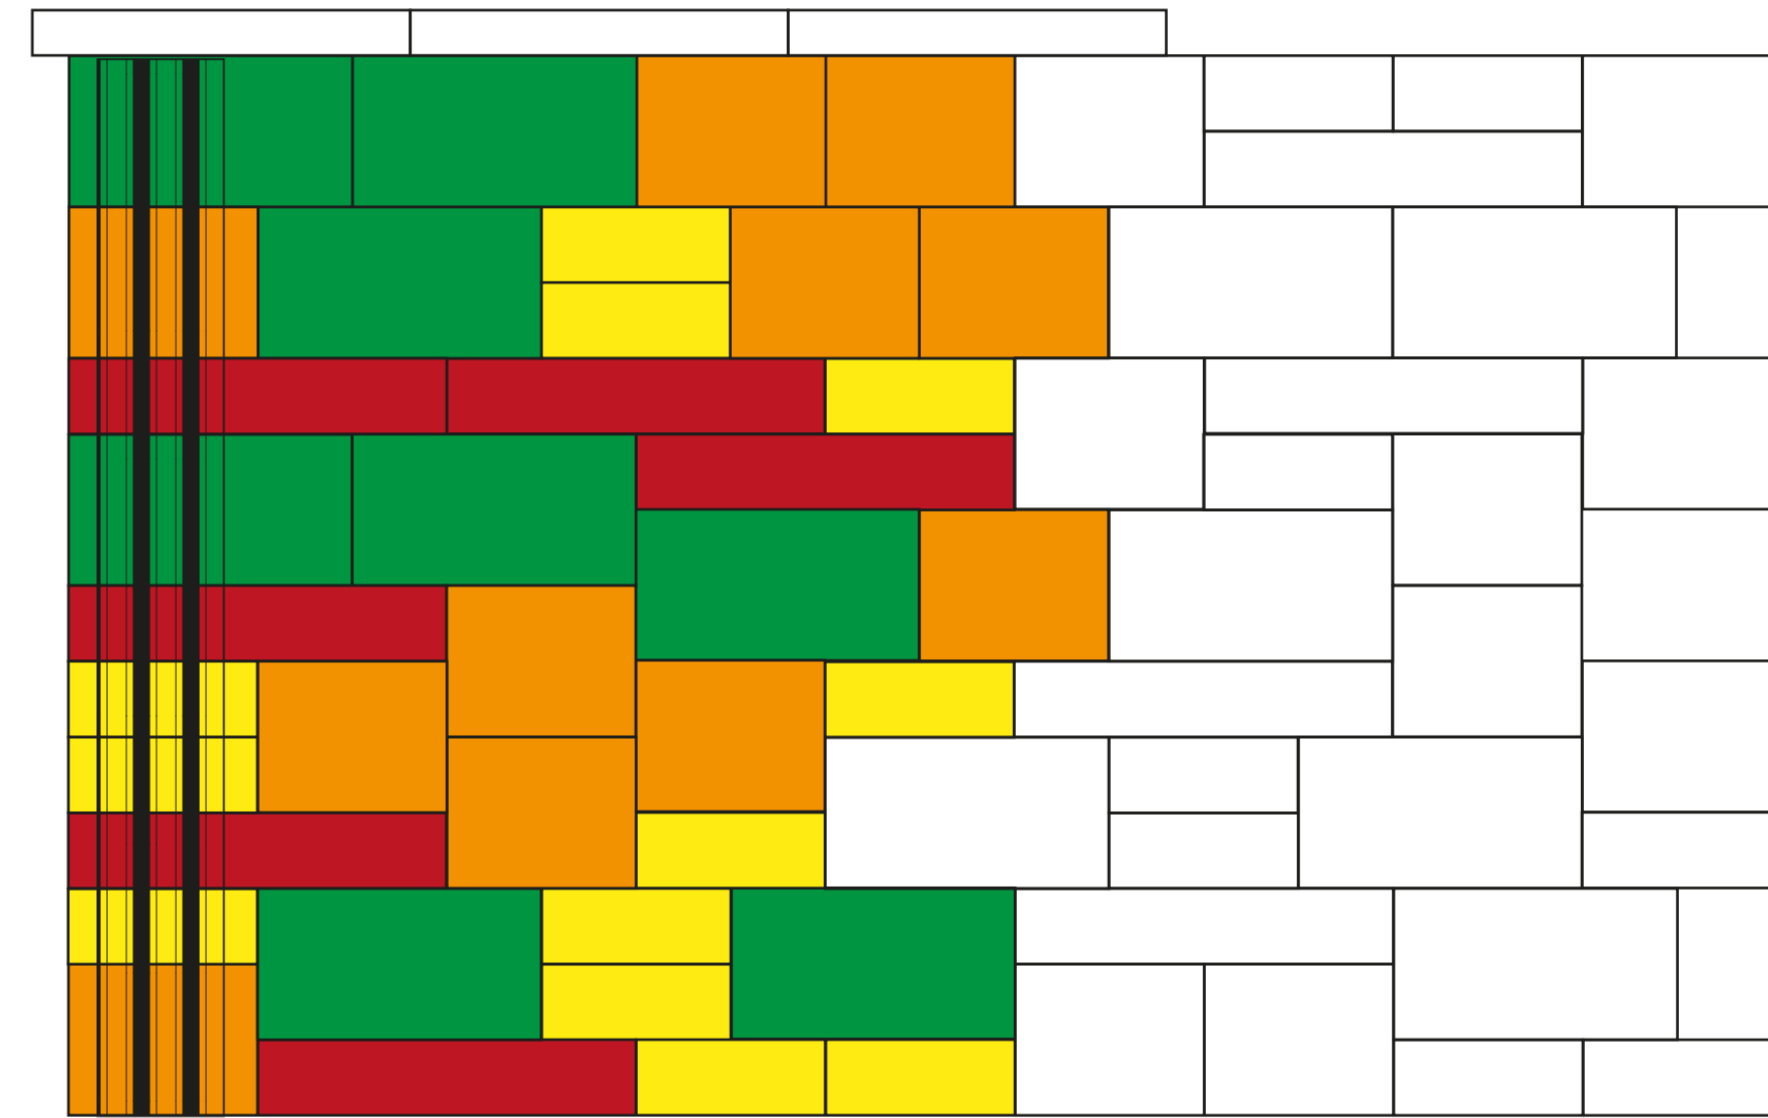


# 9196 Wandende links Fin du mur à gauche

# 9196a Wandende links, Pfeiler Fin du mur à gauche, Bloc-pilier

**Birkenmeier**  
stein+design®

Anschluss mit 9191, 9192, 9193, 9197, 9197a, 9198, 9198a, 9199 oder 9199a  
Rapport avec 9191, 9192, 9193, 9197, 9197a, 9198, 9198a, 9199 ou 9199a

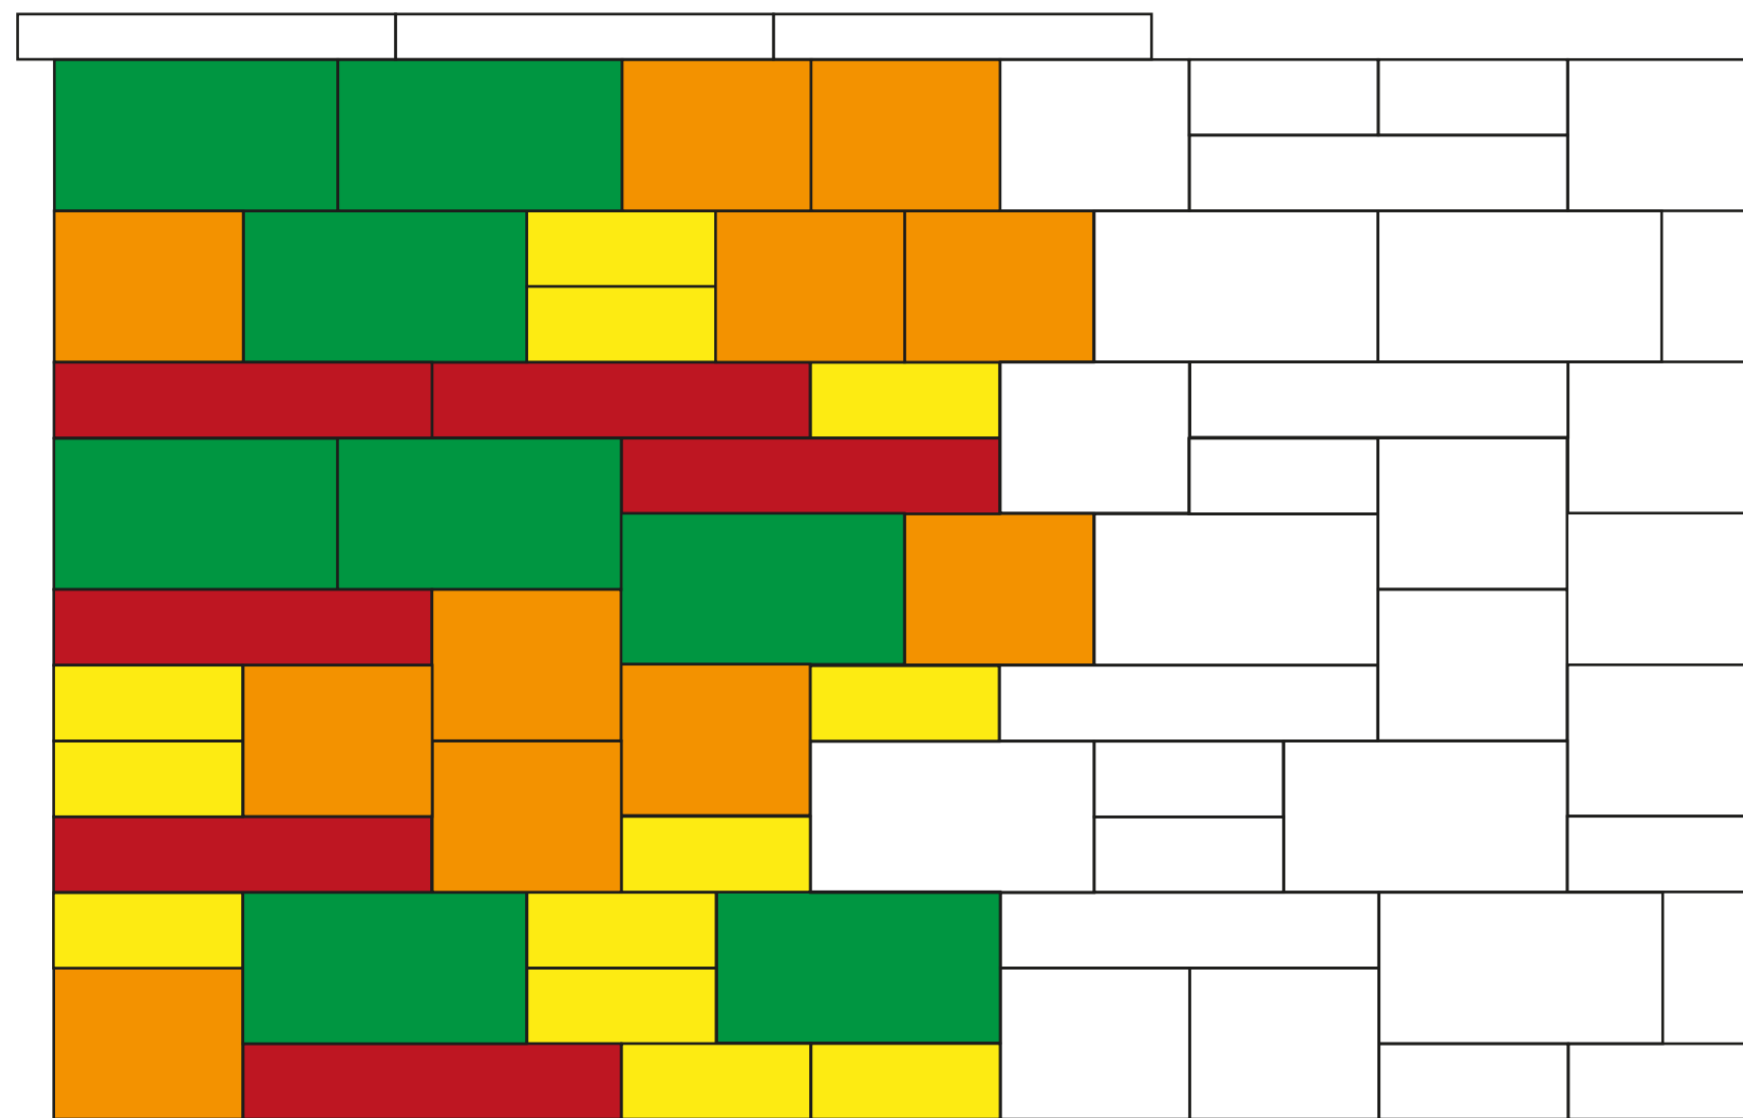

Verlegemuster: 1,75 m<sup>2</sup>, Rastermaß: 1,25 m,  
Wandhöhe: 1,40 m  
Verlegemuster bestehend aus:

25 x 25 x 10: 12 Stück Mauerelement  
25 x 25 x 20: 11 Stück Mauerelement  
37,5 x 25 x 20: 8 Stück Mauerelement  
50 x 25 x 10: 6 Stück Mauerelement

Modèle de pose : 1,75 m<sup>2</sup>, Écartement: 1,25 m,  
Hauteur du mur 1,40 m  
composé de:

25 x 25 x 10: 12 pièces Élément normal  
25 x 25 x 20: 11 pièces Élément normal  
37,5 x 25 x 20: 8 pièces Élément normal  
50 x 25 x 10: 6 pièces Élément normal

Verlegemuster: 1,75 m<sup>2</sup>, Rastermaß: 1,25 m,  
Wandhöhe: 1,40 m  
Verlegemuster bestehend aus:

25 x 25 x 10: 11 Stück + 1 Stück Pfeilerelement  
25 x 25 x 20: 8 Stück + 3 Stück Pfeilerelement  
37,5 x 25 x 20: 5 Stück + 3 Stück Pfeilerelement  
50 x 25 x 10: 5 Stück + 1 Stück Pfeilerelement

Modèle de pose : 1,75 m<sup>2</sup>, Écartement: 1,25 m,  
Hauteur du mur 1,40 m  
composé de:

25 x 25 x 10: 11 pièces + 1 pièce Bloc-pilier  
25 x 25 x 20: 8 pièces + 3 pièces Bloc-pilier  
37,5 x 25 x 20: 5 pièces + 3 pièces Bloc-pilier  
50 x 25 x 10: 5 pièces + 1 pièce Bloc-pilier



Mauerelement 25 x 25 x 10  
Élément normal 25 x 25 x 10



Mauerelement 25 x 25 x 20  
Élément normal 25 x 25 x 20



Mauerelement 37,5 x 25 x 20  
Élément normal 37,5 x 25 x 20



Mauerelement 50 x 25 x 10  
Élément normal 50 x 25 x 10



Pfeilerelement  
Bloc-pilier