
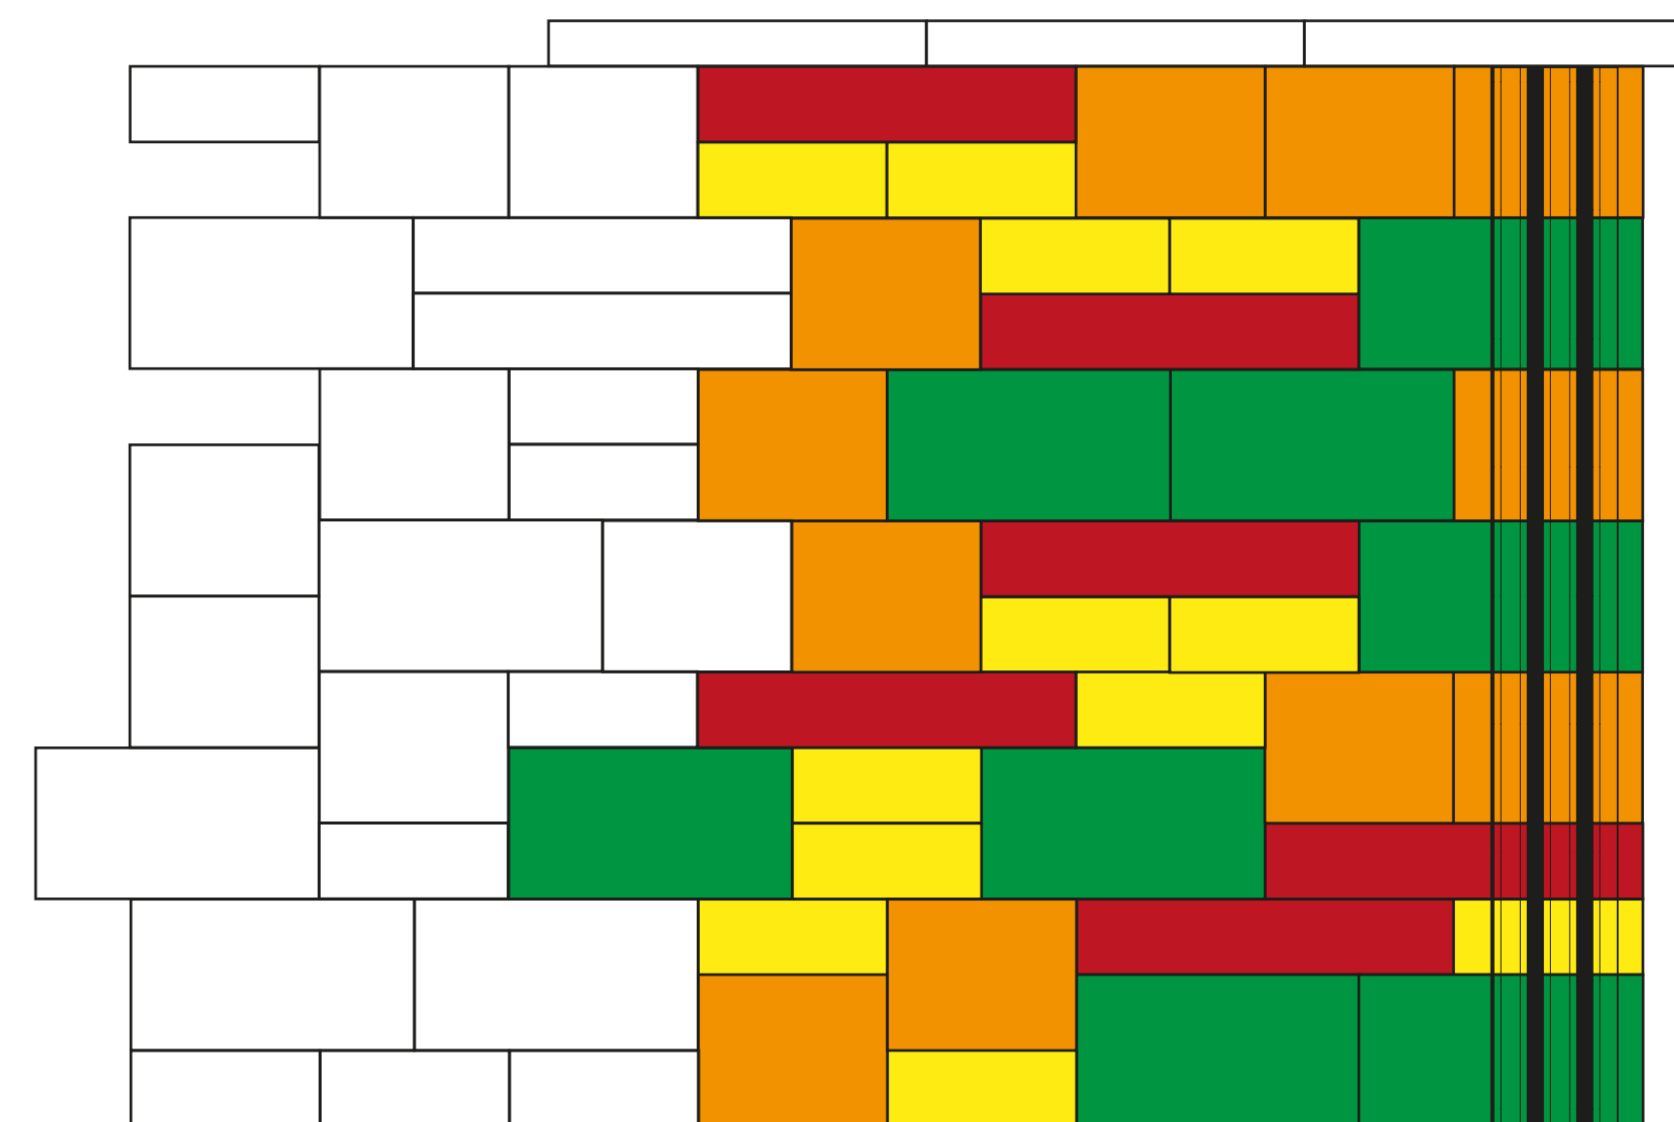


9197 Wandende rechts Fin du mur à droite

9197a Wandende rechts, Pfeiler Fin du mur à droite, Bloc-pilier

Birkenmeier
stein+design®

Anschluss mit 9191, 9192, 9193, 9194, 9195, 9196, 9196a, 9198, 9198a, 9199 oder 9199a
Rapport avec 9191, 9192, 9193, 9194, 9195, 9196, 9196a, 9198, 9198a, 9199 ou 9199a

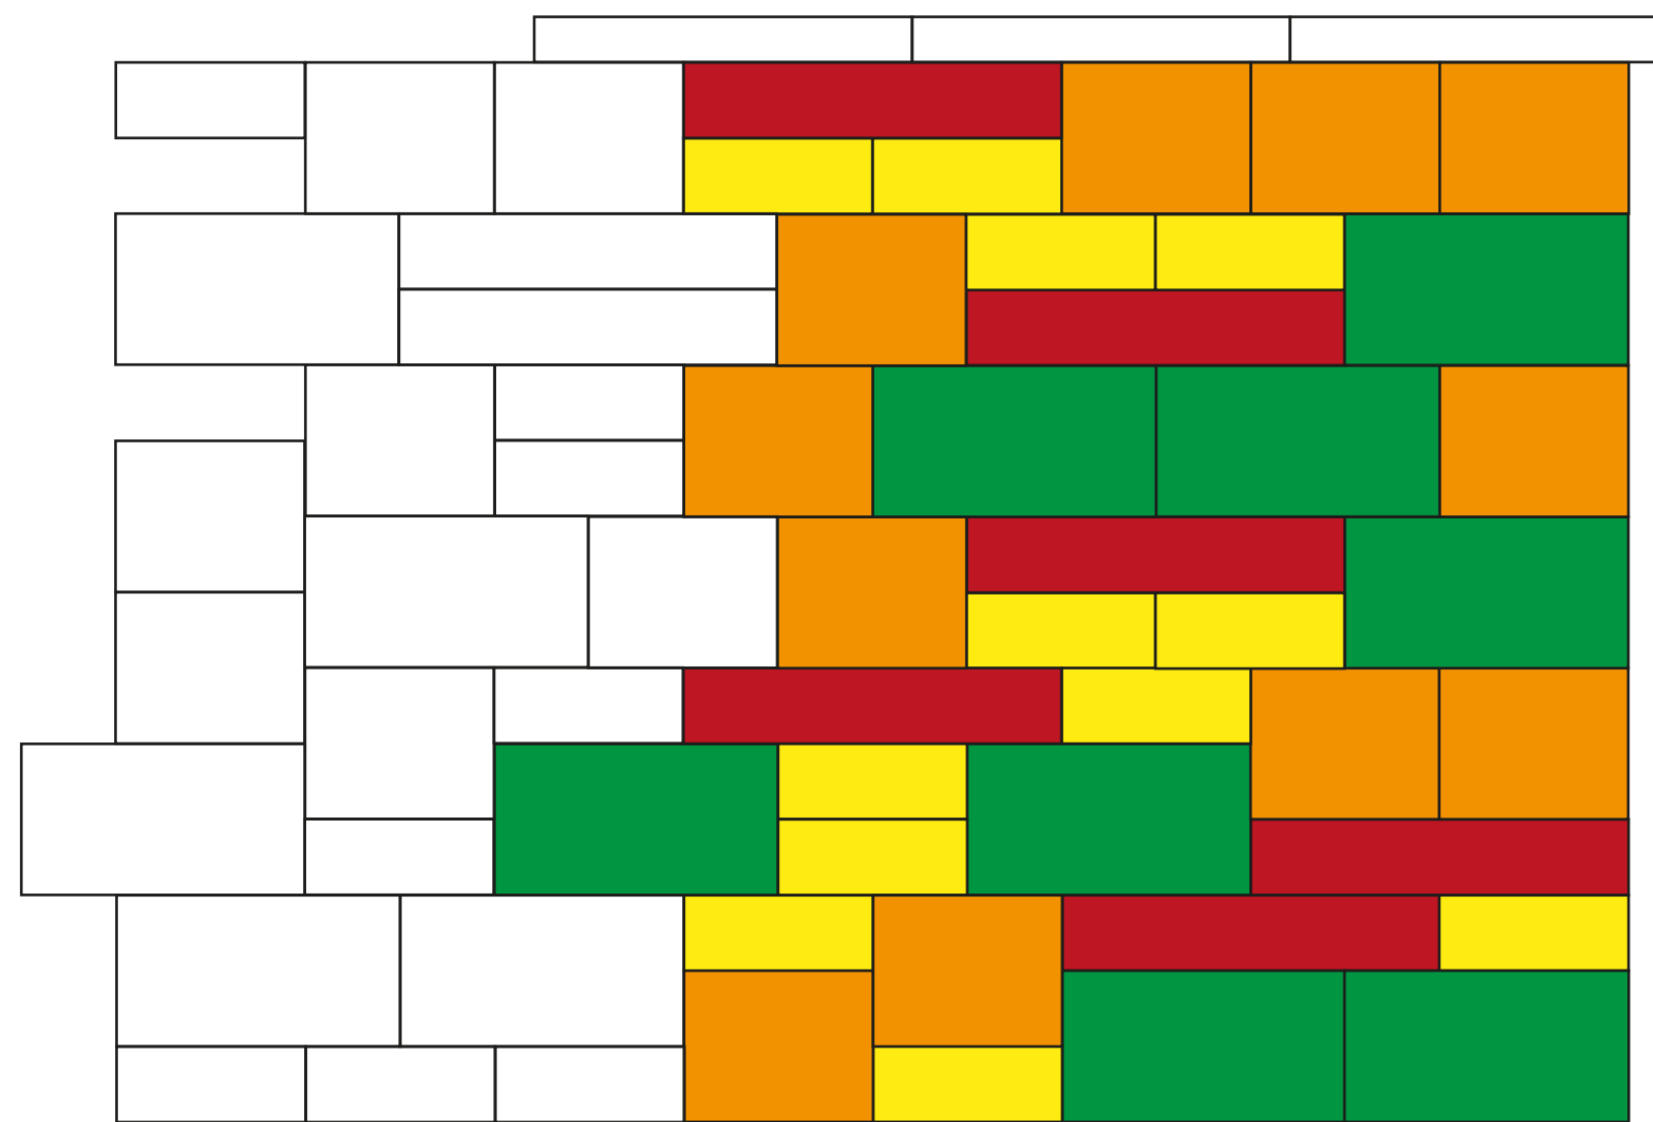

Verlegemuster: 1,75 m², Rastermaß: 1,25 m,
Wandhöhe: 1,40 m
Verlegemuster bestehend aus:

25 x 25 x 10: 12 Stück Mauerelement
25 x 25 x 20: 11 Stück Mauerelement
37,5 x 25 x 20: 8 Stück Mauerelement
50 x 25 x 10: 6 Stück Mauerelement

Modèle de pose : 1,75 m², Écartement: 1,25 m,
Hauteur du mur 1,40 m
composé de:




25 x 25 x 10: 12 pièces Élément normal
25 x 25 x 20: 11 pièces Élément normal
37,5 x 25 x 20: 8 pièces Élément normal
50 x 25 x 10: 6 pièces Élément normal

Verlegemuster: 1,75 m², Rastermaß: 1,25 m,
Wandhöhe: 1,40 m
Verlegemuster bestehend aus:

25 x 25 x 10: 11 Stück + 1 Stück Pfeilerelement
25 x 25 x 20: 8 Stück + 3 Stück Pfeilerelement
37,5 x 25 x 20: 5 Stück + 3 Stück Pfeilerelement
50 x 25 x 10: 5 Stück + 1 Stück Pfeilerelement

Modèle de pose : 1,75 m², Écartement: 1,25 m,
Hauteur du mur 1,40 m
composé de:

25 x 25 x 10: 11 pièces + 1 pièce Bloc-pilier
25 x 25 x 20: 8 pièces + 3 pièces Bloc-pilier
37,5 x 25 x 20: 5 pièces + 3 pièces Bloc-pilier
50 x 25 x 10: 5 pièces + 1 pièce Bloc-pilier

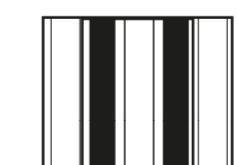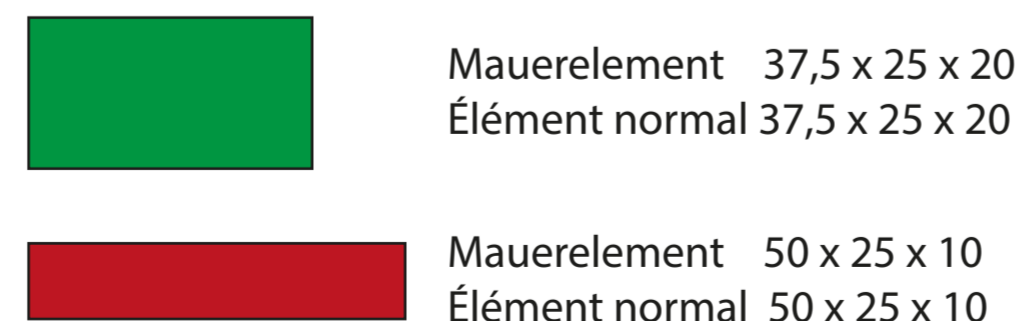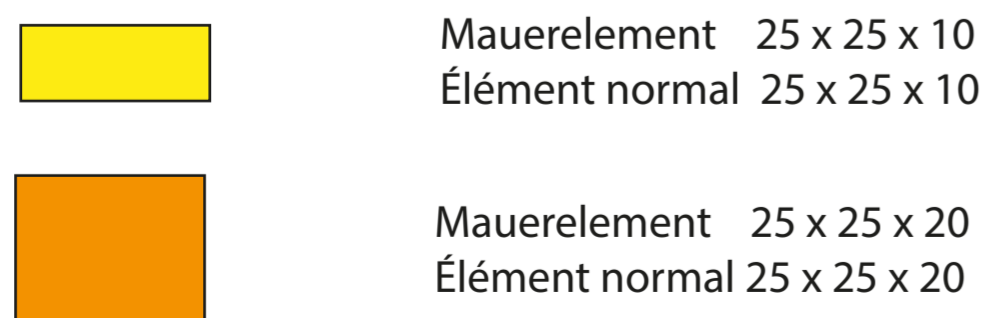

Pfeilerelement
Bloc-pilier