


9198a Ecke rechts, Pfeiler Coin droit, Bloc-pilier

9199a Ecke links, Pfeiler Coin gauche, Bloc-pilier

Birkenmeier
stein+design®

Anschluss mit 9191, 9192, 9193, 9196, 9196a, 9197, 9197a, 9198 oder 9199

Rapport avec 9191, 9192, 9193, 9196, 9196a, 9197, 9197a, 9198 ou 9199

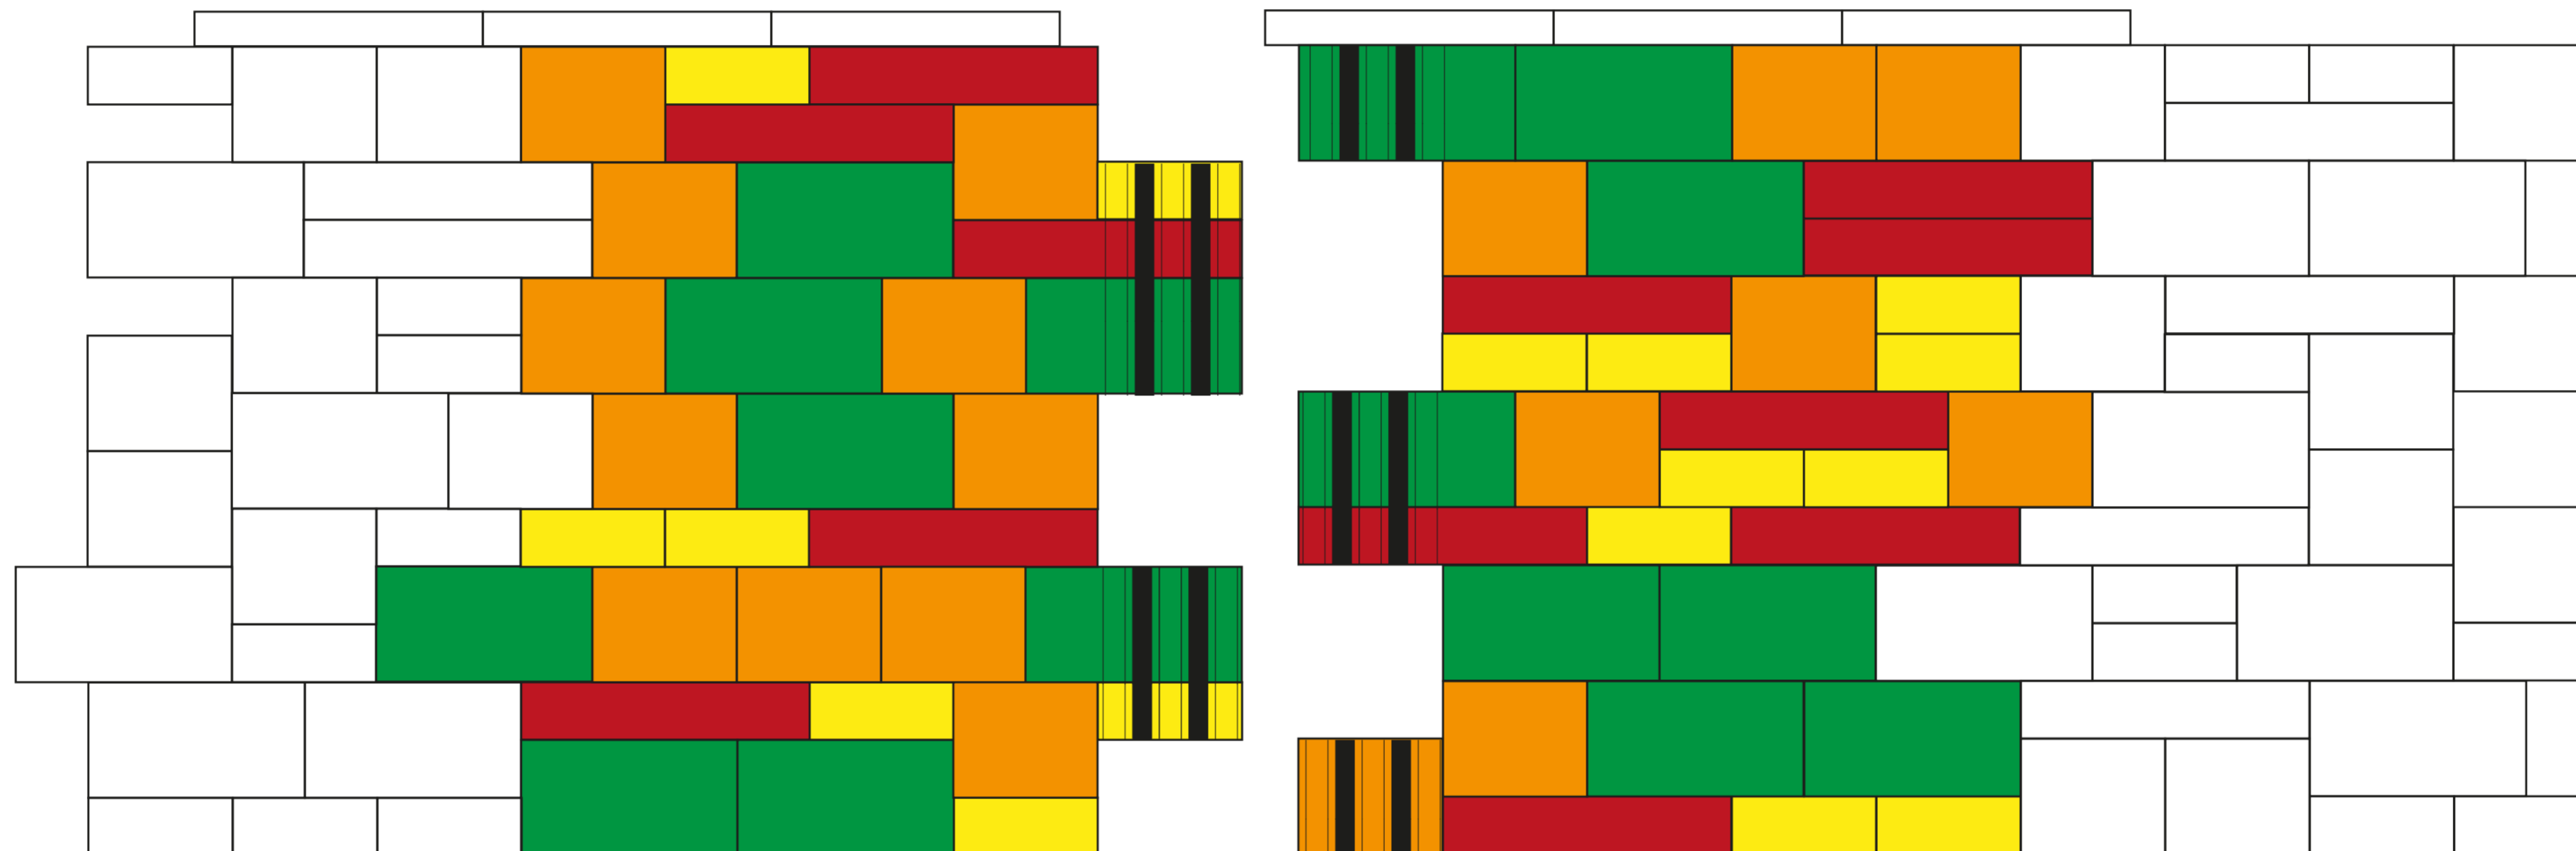

Verlegemuster: 3,15 m², Rastermaß: 2,25 m, Wandhöhe: 1,40 m

Verlegemuster bestehend aus:

25 x 25 x 10: 14 Stück Mauerelement + 2 Stück Pfeilerelement

25 x 25 x 20: 18 Stück Mauerelement + 1 Stück Pfeilerelement

37,5 x 25 x 20: 12 Stück Mauerelement + 4 Stück Pfeilerelement

50 x 25 x 10: 10 Stück Mauerelement + 2 Stück Pfeilerelement

Modèle de pose : 3,15 m², Écartement: 2,25 m, Hauteur du mur 1,40 m

composé de :

25 x 25 x 10: 14 pièces Élément normal + 2 pièces Bloc-pilier

25 x 25 x 20: 18 pièces Élément normal + 1 pièce Bloc-pilier

37,5 x 25 x 20: 12 pièces Élément normal + 4 pièces Bloc-pilier

50 x 25 x 10: 10 pièces Élément normal + 2 pièces Bloc-pilier



Mauerelement 25 x 25 x 10
Élément normal 25 x 25 x 10



Mauerelement 25 x 25 x 20
Élément normal 25 x 25 x 20



Mauerelement 37,5 x 25 x 20
Élément normal 37,5 x 25 x 20



Mauerelement 50 x 25 x 10
Élément normal 50 x 25 x 10



Pfeilerelement
Bloc-pilier