

9206 Wandende links

Fin du mur à gauche


9206a Wandende links, Pfeiler

Fin du mur à gauche, Bloc-pilier

Birkenmeier
stein+design®

Anschluss mit 9201, 9202, 9203, 9207, 9207a, 9208, 9208a, 9209 oder 9209a

Rapport avec 9201, 9202, 9203, 9207, 9207a, 9208, 9208a, 9209 ou 9209a

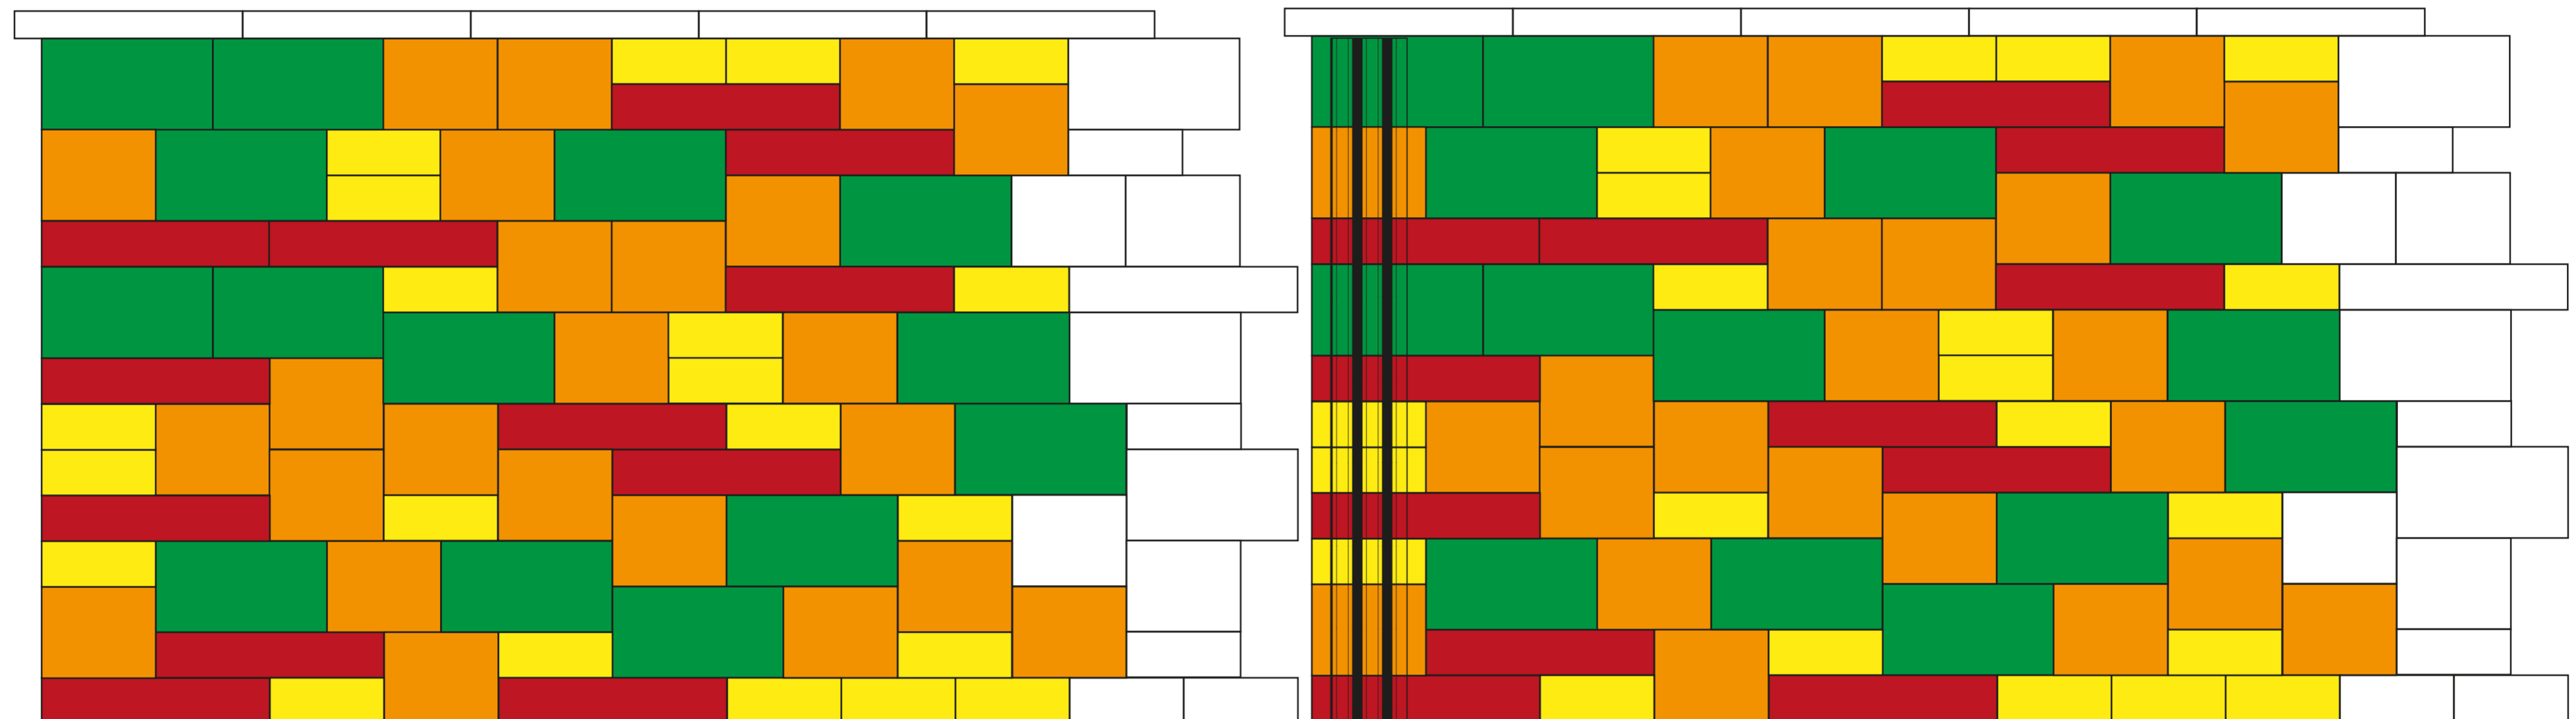

Verlegemuster: 3,375 m², Rastermaß: 2,25 m,
Wandhöhe: 1,50 m
Verlegemuster bestehend aus:

25 x 25 x 10: 21 Stück Mauerelement
25 x 25 x 20: 24 Stück Mauerelement
37,5 x 25 x 20: 14 Stück Mauerelement
50 x 25 x 10: 12 Stück Mauerelement

Modèle de pose : 3,375 m², Écartement: 2,25 m,
Hauteur du mur 1,50 m
composé de:

25 x 25 x 10: 21 pièces Élément normal
25 x 25 x 20: 24 pièces Élément normal
37,5 x 25 x 20: 14 pièces Élément normal
50 x 25 x 10: 12 pièces Élément normal

Verlegemuster: 3,375 m², Rastermaß: 2,25 m,
Wandhöhe: 1,50 m
Verlegemuster bestehend aus:

25 x 25 x 10: 20 Stück + 1 Stück Pfeilerelement
25 x 25 x 20: 20 Stück + 4 Stück Pfeilerelement
37,5 x 25 x 20: 12 Stück + 2 Stück Pfeilerelement
50 x 25 x 10: 10 Stück + 2 Stück Pfeilerelement

Modèle de pose : 3,375 m², Écartement: 2,25 m,
Hauteur du mur 1,50 m
composé de:

25 x 25 x 10: 20 pièces + 1 pièce Bloc-pilier
25 x 25 x 20: 20 pièces + 4 pièces Bloc-pilier
37,5 x 25 x 20: 12 pièces + 2 pièces Bloc-pilier
50 x 25 x 10: 10 pièces + 2 pièces Bloc-pilier

