

# 9207 Wandende rechts

Fin du mur à droite



# 9207a Wandende rechts, Pfeiler

Fin du mur à droite, Bloc-pilier

**Birkenmeier**  
stein+design®

Anschluss mit 9201, 9202, 9203, 9207, 9207a, 9208, 9208a, 9209 oder 9209a

Rapport avec 9201, 9202, 9203, 9207, 9207a, 9208, 9208a, 9209 ou 9209a

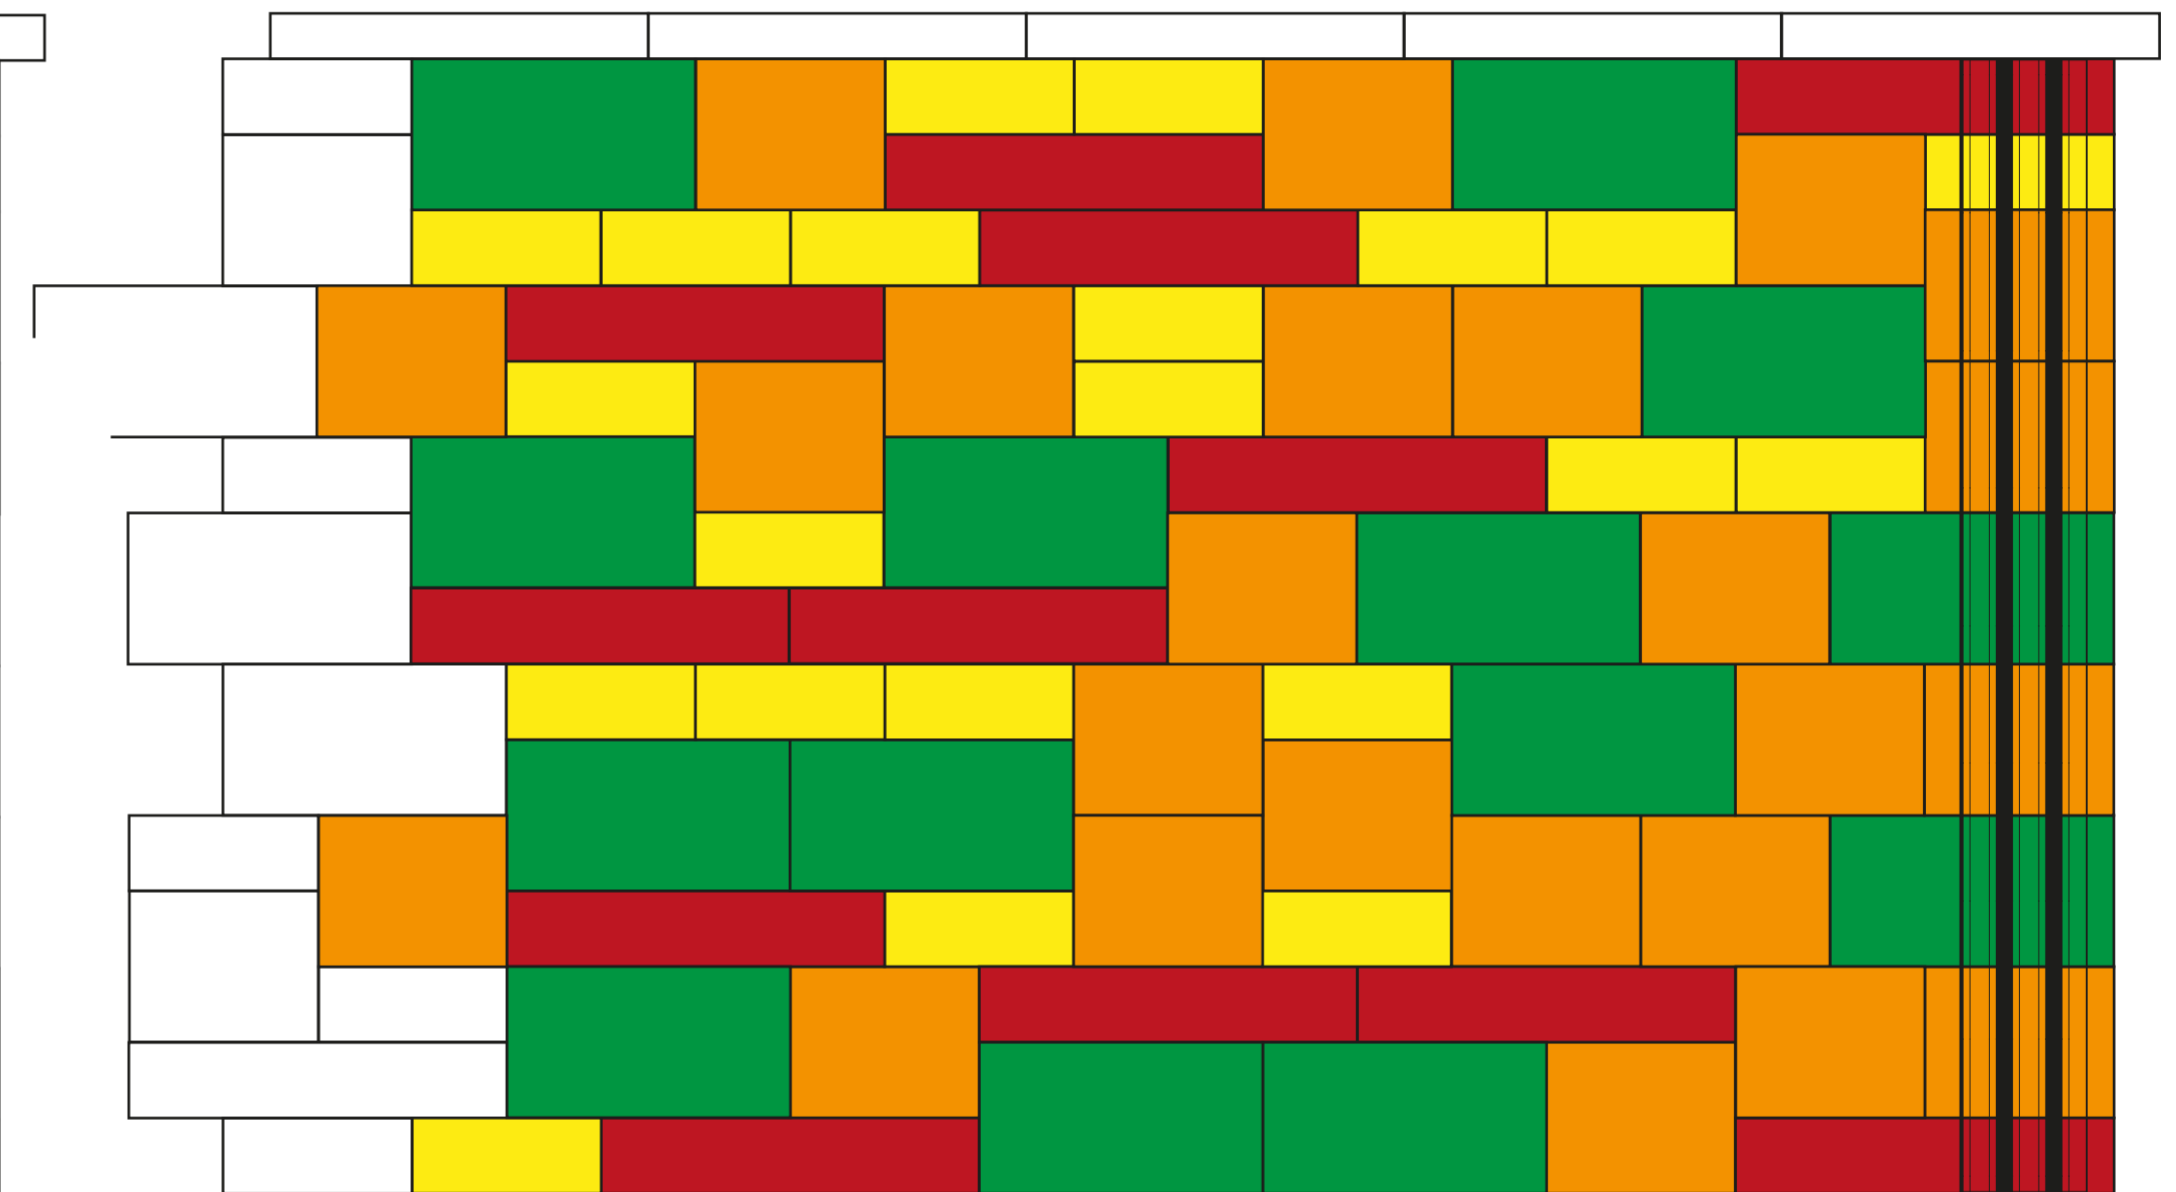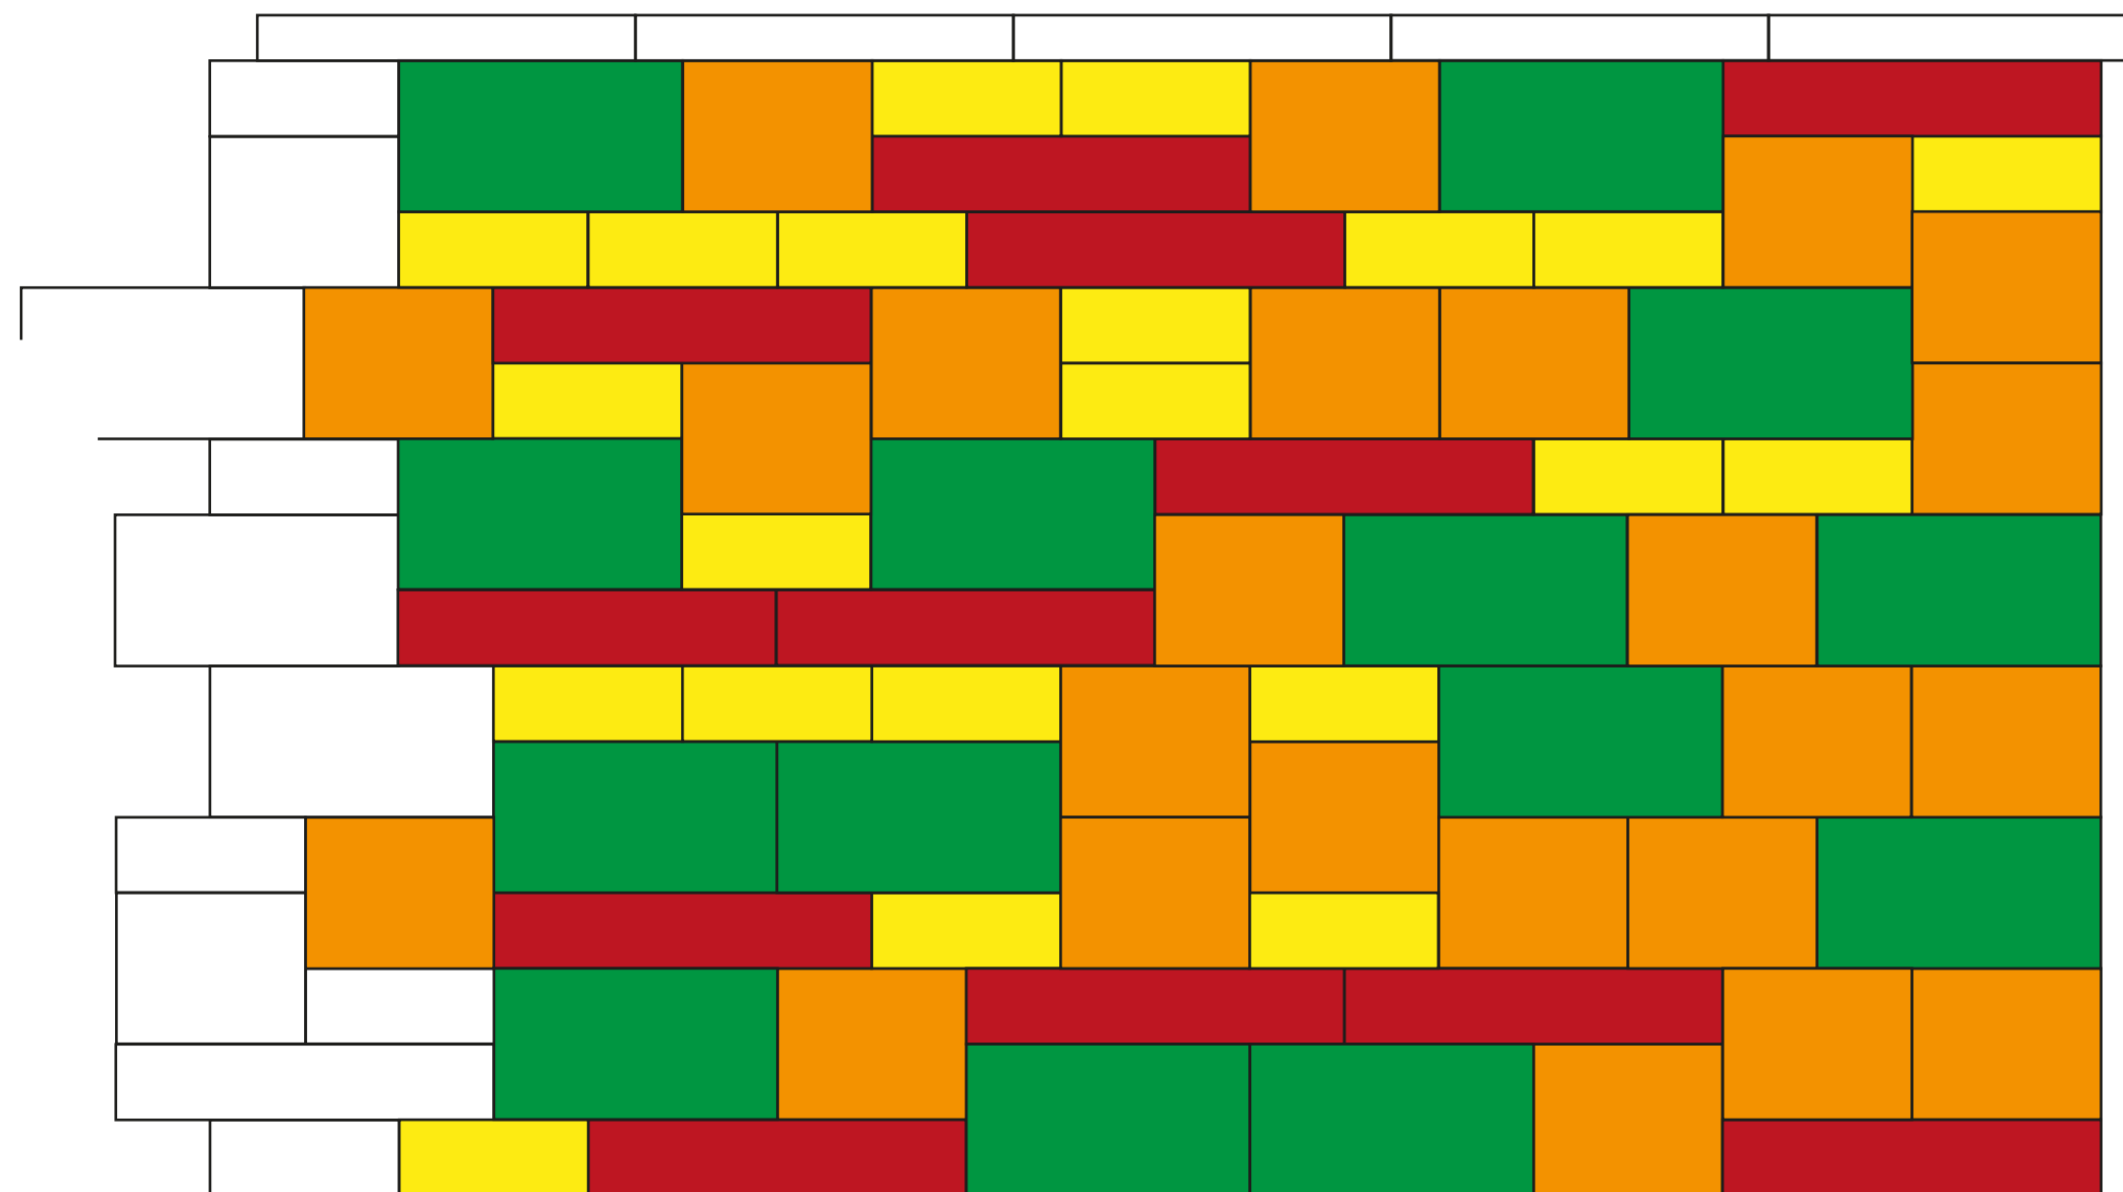

Verlegemuster: 3,375 m<sup>2</sup>, Rastermaß: 2,25 m,  
Wandhöhe: 1,50 m  
Verlegemuster bestehend aus:

25 x 25 x 10: 21 Stück Mauerelement  
25 x 25 x 20: 24 Stück Mauerelement  
37,5 x 25 x 20: 14 Stück Mauerelement  
50 x 25 x 10: 12 Stück Mauerelement

Modèle de pose : 3,375 m<sup>2</sup>, Écartement: 2,25 m,  
Hauteur du mur 1,50 m  
composé de:

25 x 25 x 10: 21 pièces Élément normal  
25 x 25 x 20: 24 pièces Élément normal  
37,5 x 25 x 20: 14 pièces Élément normal  
50 x 25 x 10: 12 pièces Élément normal


Verlegemuster: 3,375 m<sup>2</sup>, Rastermaß: 2,25 m,  
Wandhöhe: 1,50 m  
Verlegemuster bestehend aus:


25 x 25 x 10: 20 Stück + 1 Stück Pfeilerelement  
25 x 25 x 20: 20 Stück + 4 Stück Pfeilerelement  
37,5 x 25 x 20: 12 Stück + 2 Stück Pfeilerelement  
50 x 25 x 10: 10 Stück + 2 Stück Pfeilerelement

Modèle de pose : 3,375 m<sup>2</sup>, Écartement: 2,25 m,  
Hauteur du mur 1,50 m  
composé de:


25 x 25 x 10: 20 pièces + 1 pièce Bloc-pilier  
25 x 25 x 20: 20 pièces + 4 pièces Bloc-pilier  
37,5 x 25 x 20: 12 pièces + 2 pièces Bloc-pilier  
50 x 25 x 10: 10 pièces + 2 pièces Bloc-pilier

 Mauerelement 25 x 25 x 10  
Élément normal 25 x 25 x 10

 Mauerelement 25 x 25 x 20  
Élément normal 25 x 25 x 20

 Mauerelement 37,5 x 25 x 20  
Élément normal 37,5 x 25 x 20

 Mauerelement 50 x 25 x 10  
Élément normal 50 x 25 x 10

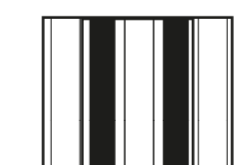

Pfeilerelement  
Bloc-pilier