


9208a Ecke rechts, Pfeiler Coin droit, Bloc-pilier

9209a Ecke links, Pfeiler Coin gauche, Bloc-pilier

Birkenmeier
stein+design®

Anschluss mit 9201, 9202, 9203, 9206, 9206a, 9207, 9207a, 9208 oder 9209
Rapport avec 9201, 9202, 9203, 9206, 9206a, 9207, 9207a, 9208 ou 9209

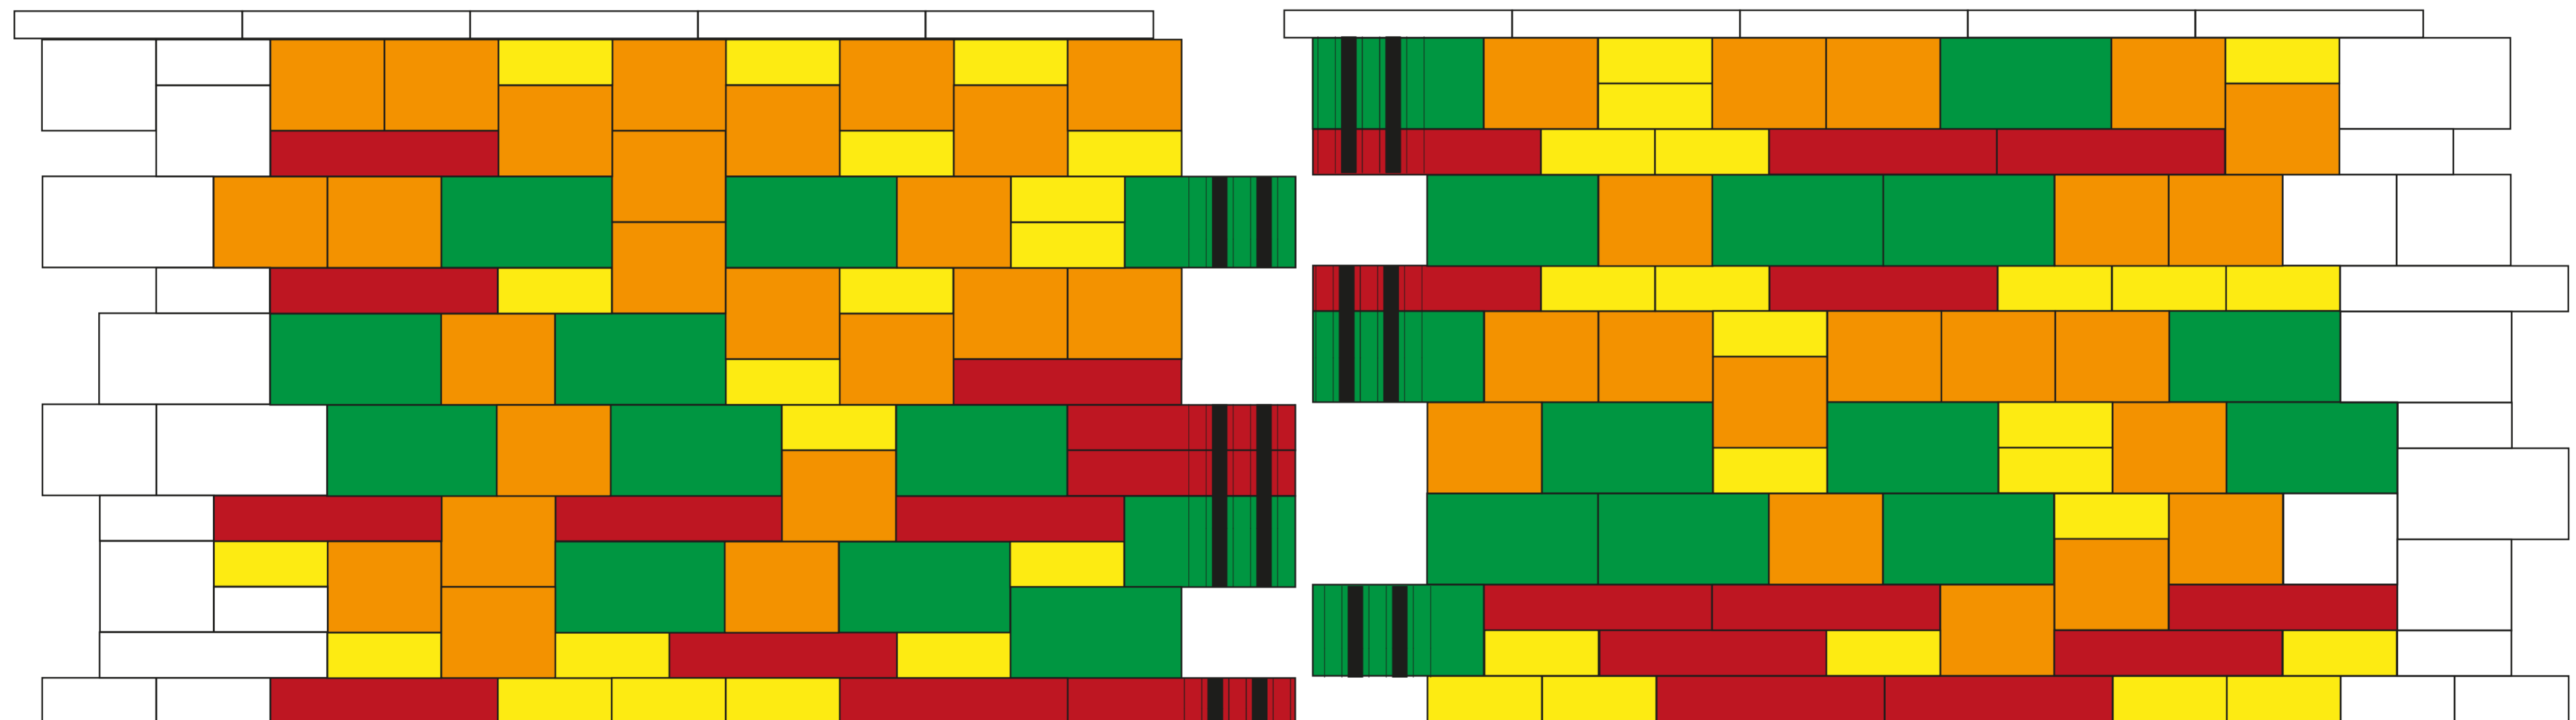

Verlegemuster: 6,375 m², Rastermaß: 4,25 m, Wandhöhe: 1,50 m
Verlegemuster bestehend aus:
25 x 25 x 10: 41 Stück Mauerelement
25 x 25 x 20: 44 Stück Mauerelement
37,5 x 25 x 20: 21 Stück Mauerelement + 5 Stück Pfeilerelement
50 x 25 x 10: 19 Stück Mauerelement + 5 Stück Pfeilerelement

Modèle de pose : 6,375 m², Écartement: 4,25 m, Hauteur du mur 1,50 m
composé de :
25 x 25 x 10: 41 pièces Élément normal
25 x 25 x 20: 44 pièces Élément normal
37,5 x 25 x 20: 21 pièces Élément normal + 5 pièces Bloc-pilier
50 x 25 x 10: 19 pièces Élément normal + 5 pièces Bloc-pilier

