



# 9217 Wandende rechts Fin du mur à droite

# 9217a Wandende rechts, Pfeiler Fin du mur à droite, Bloc-pilier

**Birkenmeier**  
stein+design®

Anschluss mit 9211, 9212, 9213, 9216, 9216a, 9218, 9218a, 9219 oder 9219a

Rapport avec 9211, 9212, 9213, 9216, 9216a, 9218, 9218a, 9219 ou 9219a

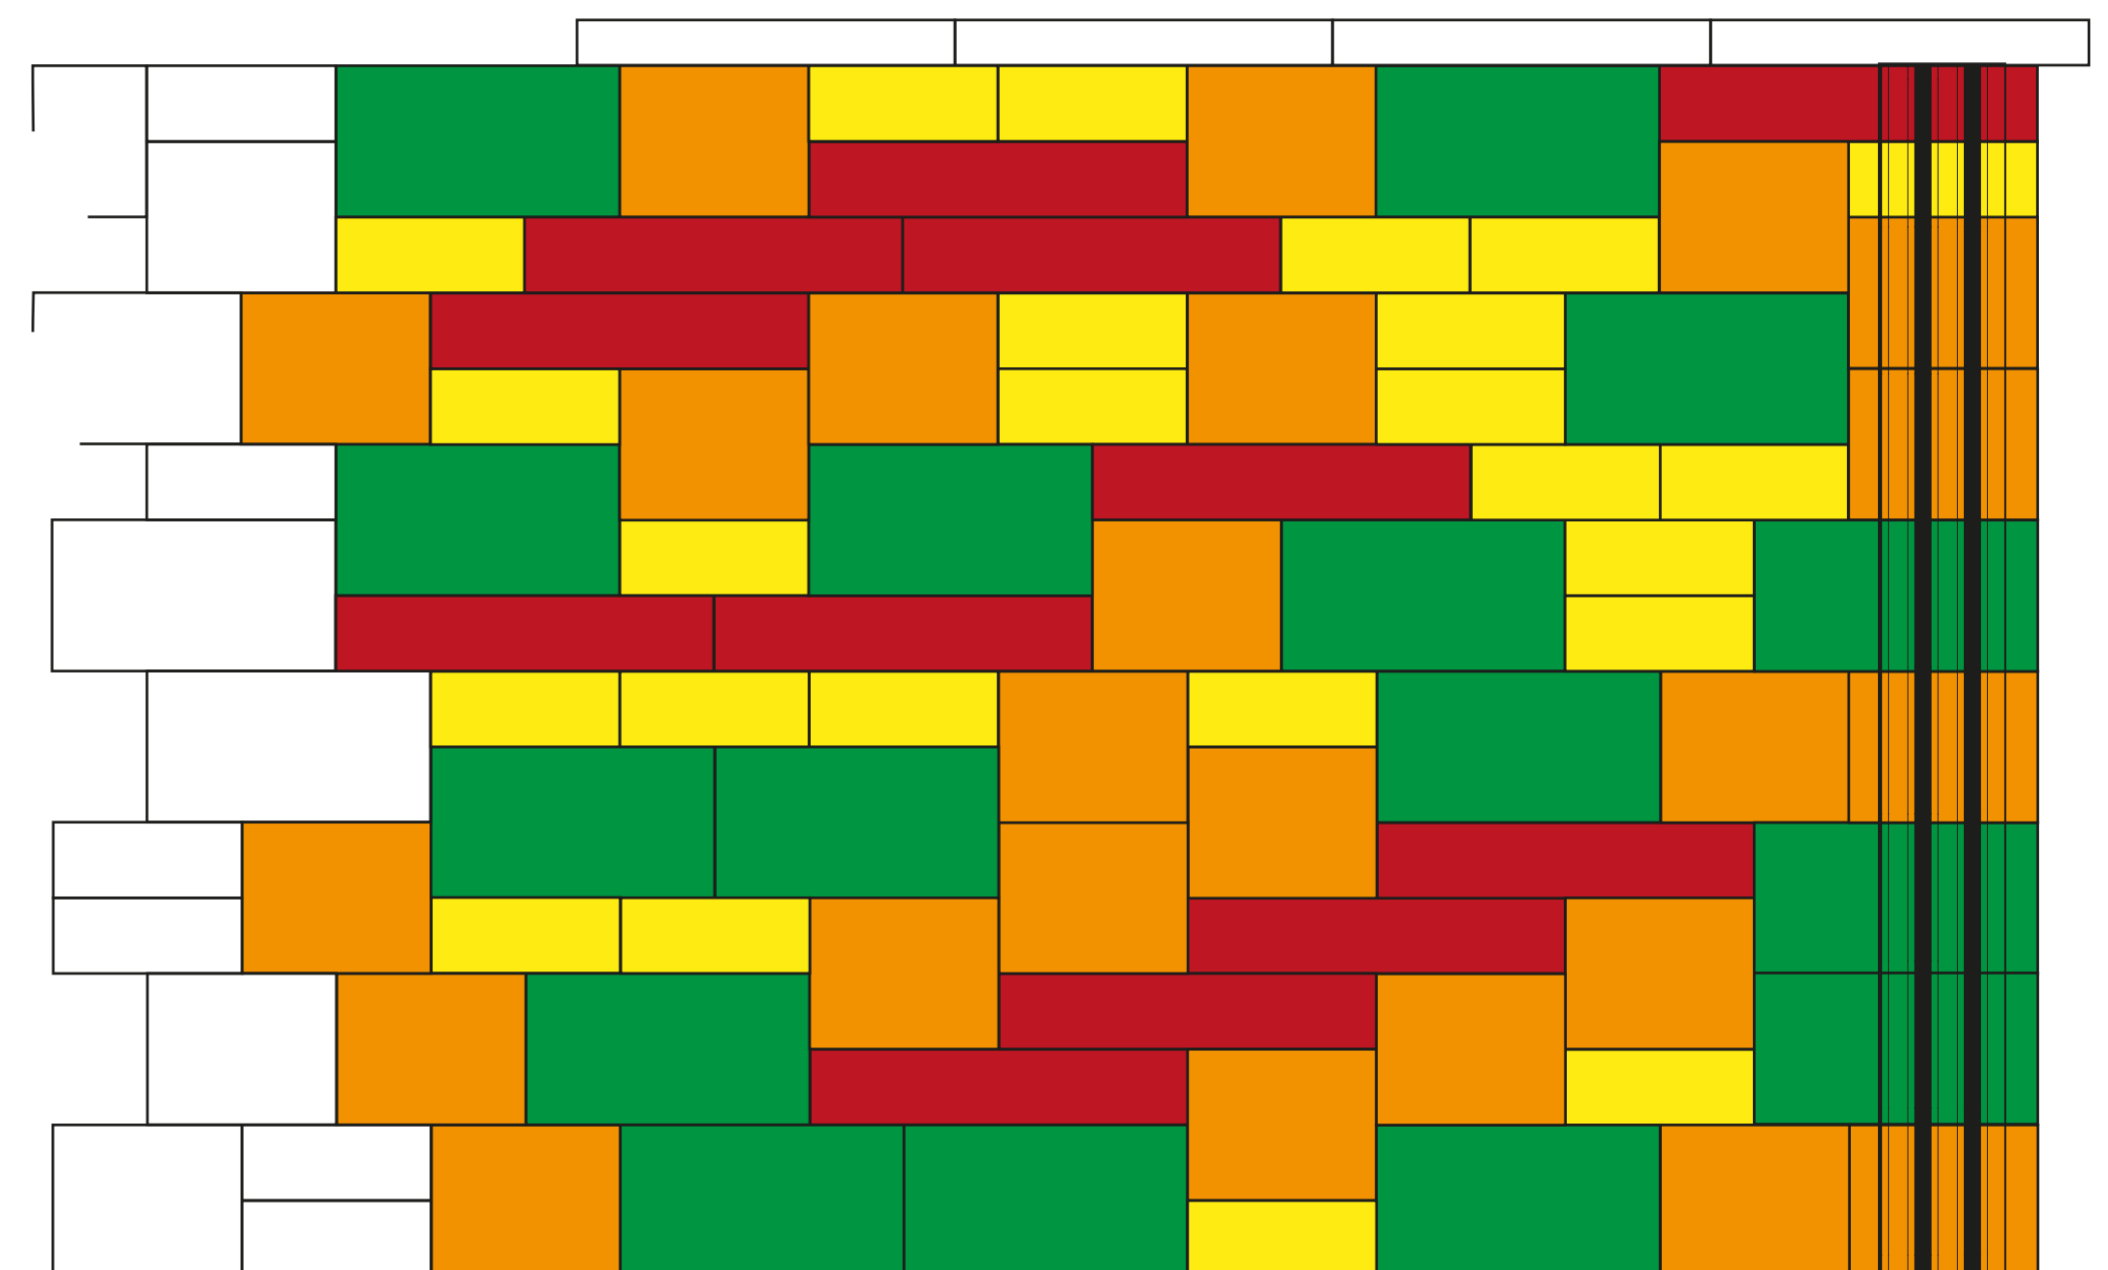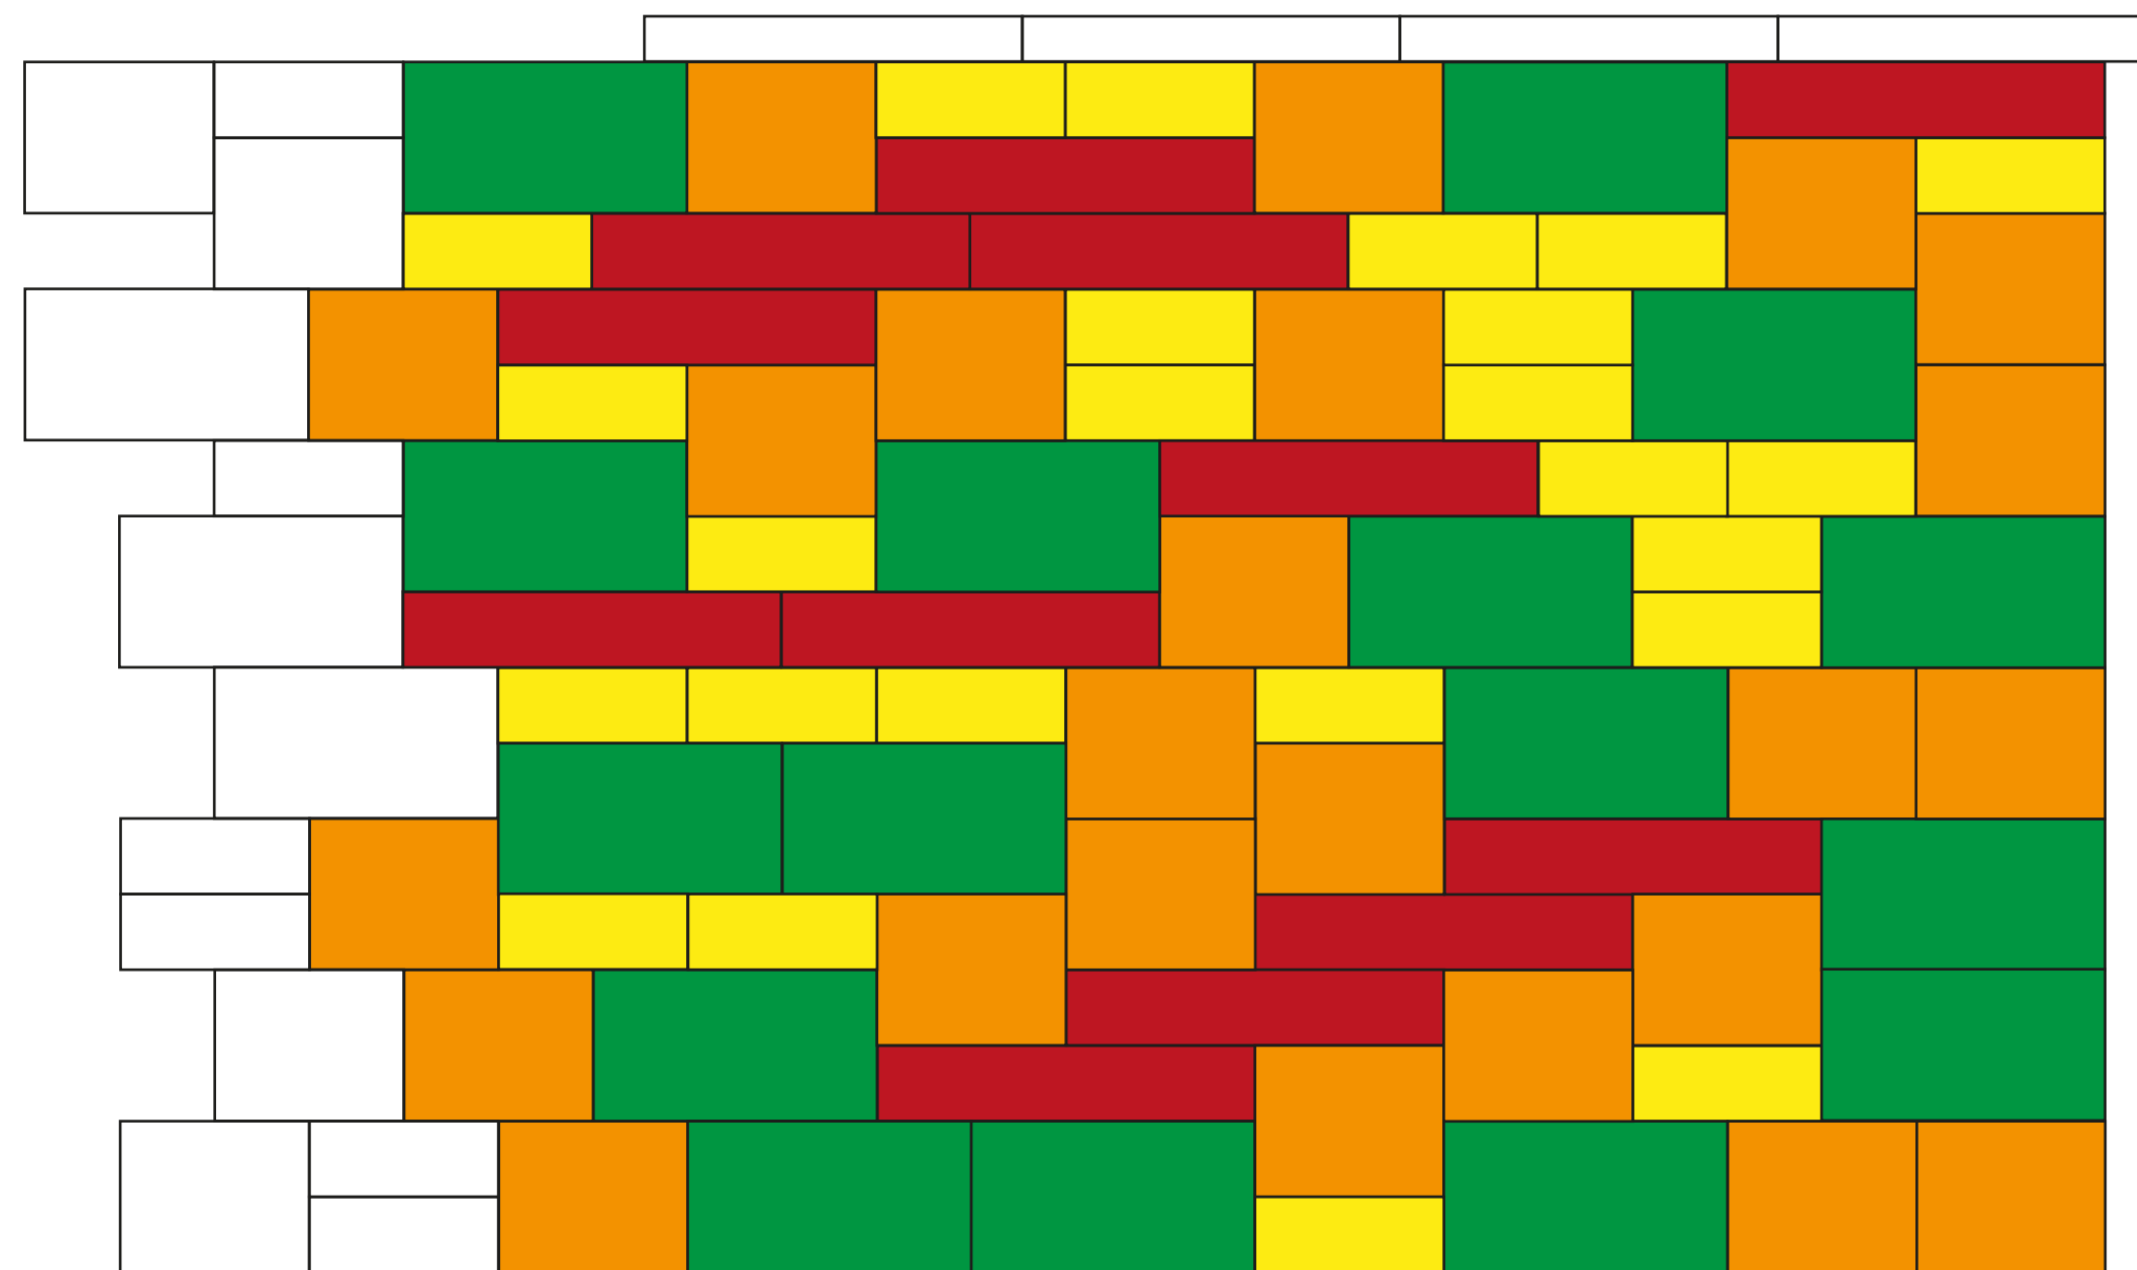

Verlegemuster: 3,60 m<sup>2</sup>, Rastermaß: 2,25 m,  
Wandhöhe: 1,60 m  
Verlegemuster bestehend aus:

25 x 25 x 10: 24 Stück Mauerelement  
25 x 25 x 20: 24 Stück Mauerelement  
37,5 x 25 x 20: 16 Stück Mauerelement  
50 x 25 x 10: 12 Stück Mauerelement

Modèle de pose : 3,60 m<sup>2</sup>, Écartement: 2,25 m,  
Hauteur du mur 1,60 m  
composé de:

25 x 25 x 10: 24 pièces Élément normal  
25 x 25 x 20: 24 pièces Élément normal  
37,5 x 25 x 20: 16 pièces Élément normal  
50 x 25 x 10: 12 pièces Élément normal


Verlegemuster: 3,60 m<sup>2</sup>, Rastermaß: 2,25 m,  
Wandhöhe: 1,60 m  
Verlegemuster bestehend aus:


25 x 25 x 10: 23 Stück + 1 Stück Pfeilerelement  
25 x 25 x 20: 20 Stück + 4 Stück Pfeilerelement  
37,5 x 25 x 20: 13 Stück + 3 Stück Pfeilerelement  
50 x 25 x 10: 11 Stück + 1 Stück Pfeilerelement

Modèle de pose : 3,60 m<sup>2</sup>, Écartement: 2,25 m,  
Hauteur du mur 1,60 m  
composé de:

25 x 25 x 10: 23 pièces + 1 pièce Bloc-pilier  
25 x 25 x 20: 20 pièces + 4 pièces Bloc-pilier  
37,5 x 25 x 20: 13 pièces + 3 pièces Bloc-pilier  
50 x 25 x 10: 11 pièces + 1 pièce Bloc-pilier

 Mauerelement 25 x 25 x 10  
Élément normal 25 x 25 x 10

 Mauerelement 25 x 25 x 20  
Élément normal 25 x 25 x 20

 Mauerelement 37,5 x 25 x 20  
Élément normal 37,5 x 25 x 20

 Mauerelement 50 x 25 x 10  
Élément normal 50 x 25 x 10



Pfeilerelement  
Bloc-pilier