



9228a Ecke rechts, Pfeiler Coin droit, Bloc-pilier

9229a Ecke links, Pfeiler Coin gauche, Bloc-pilier

Birkenmeier
stein+design®

Anschluss mit 9221, 9222, 9223, 9226, 9226a, 9227, 9227a, 9228 oder 9229

Rapport avec 9221, 9222, 9223, 9226, 9226a, 9227, 9227a, 9228 ou 9229

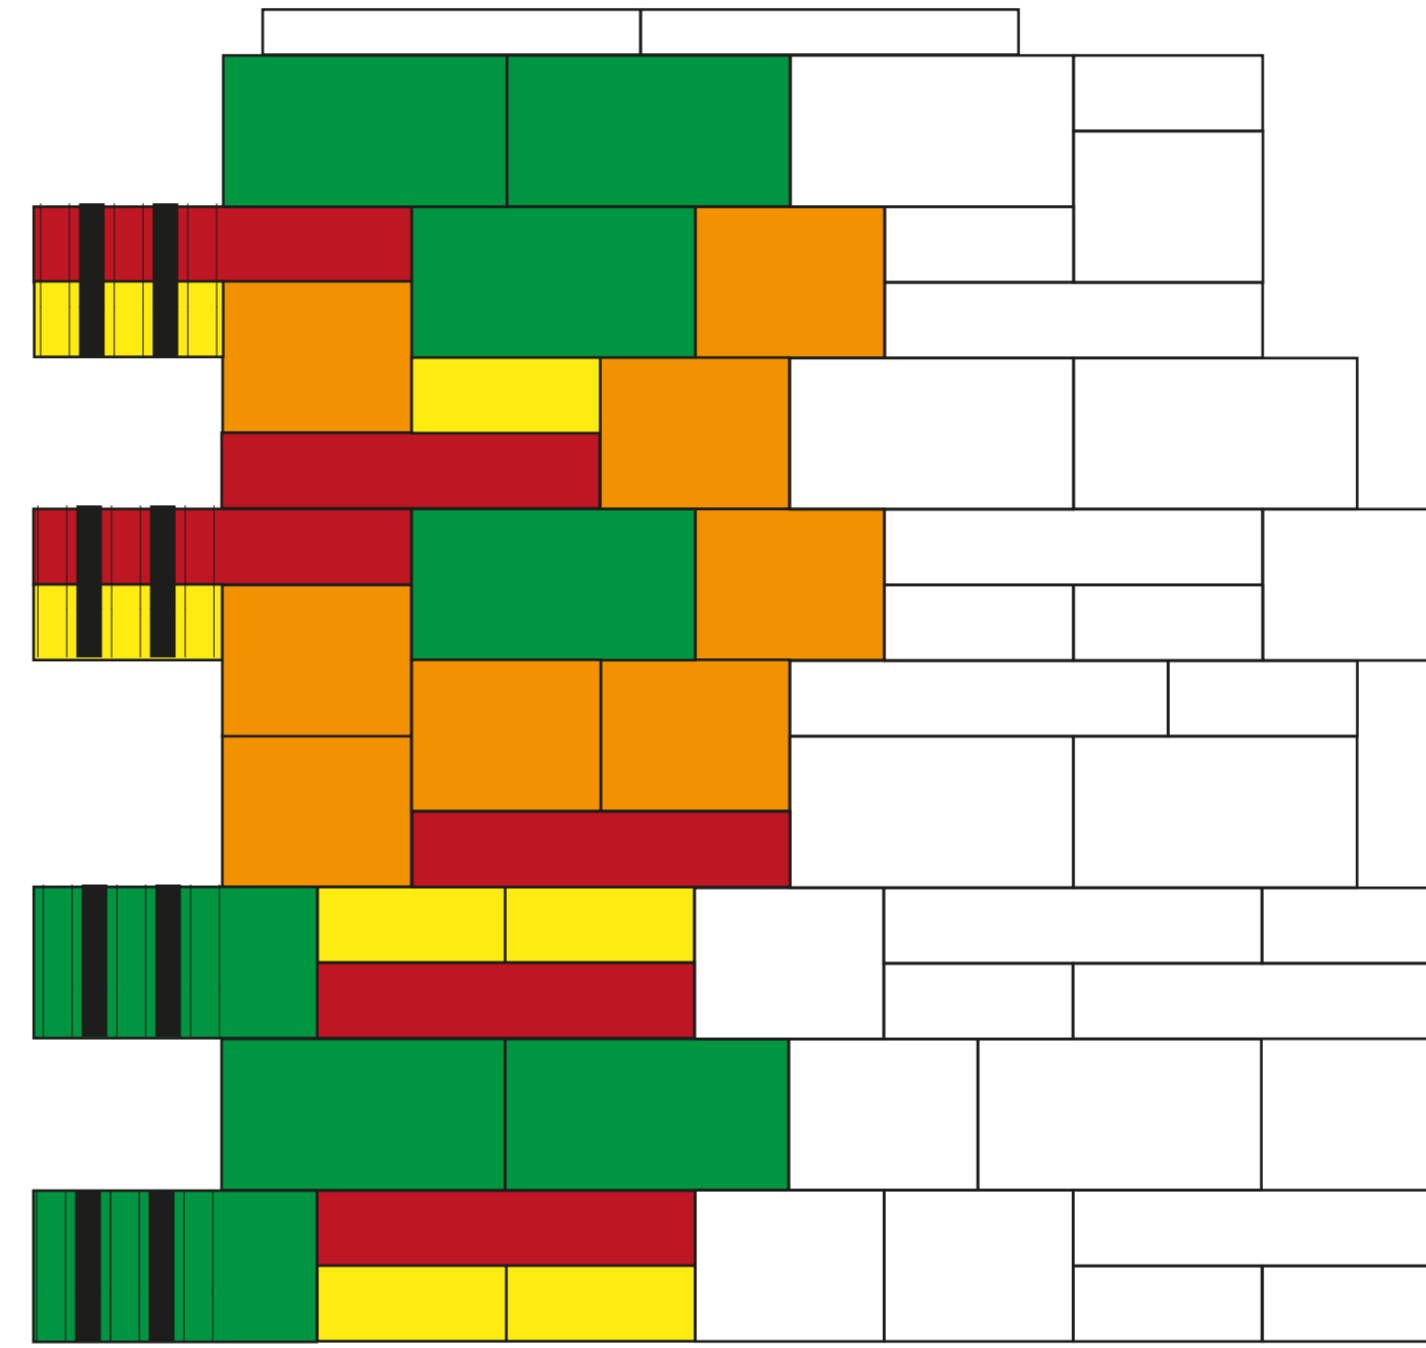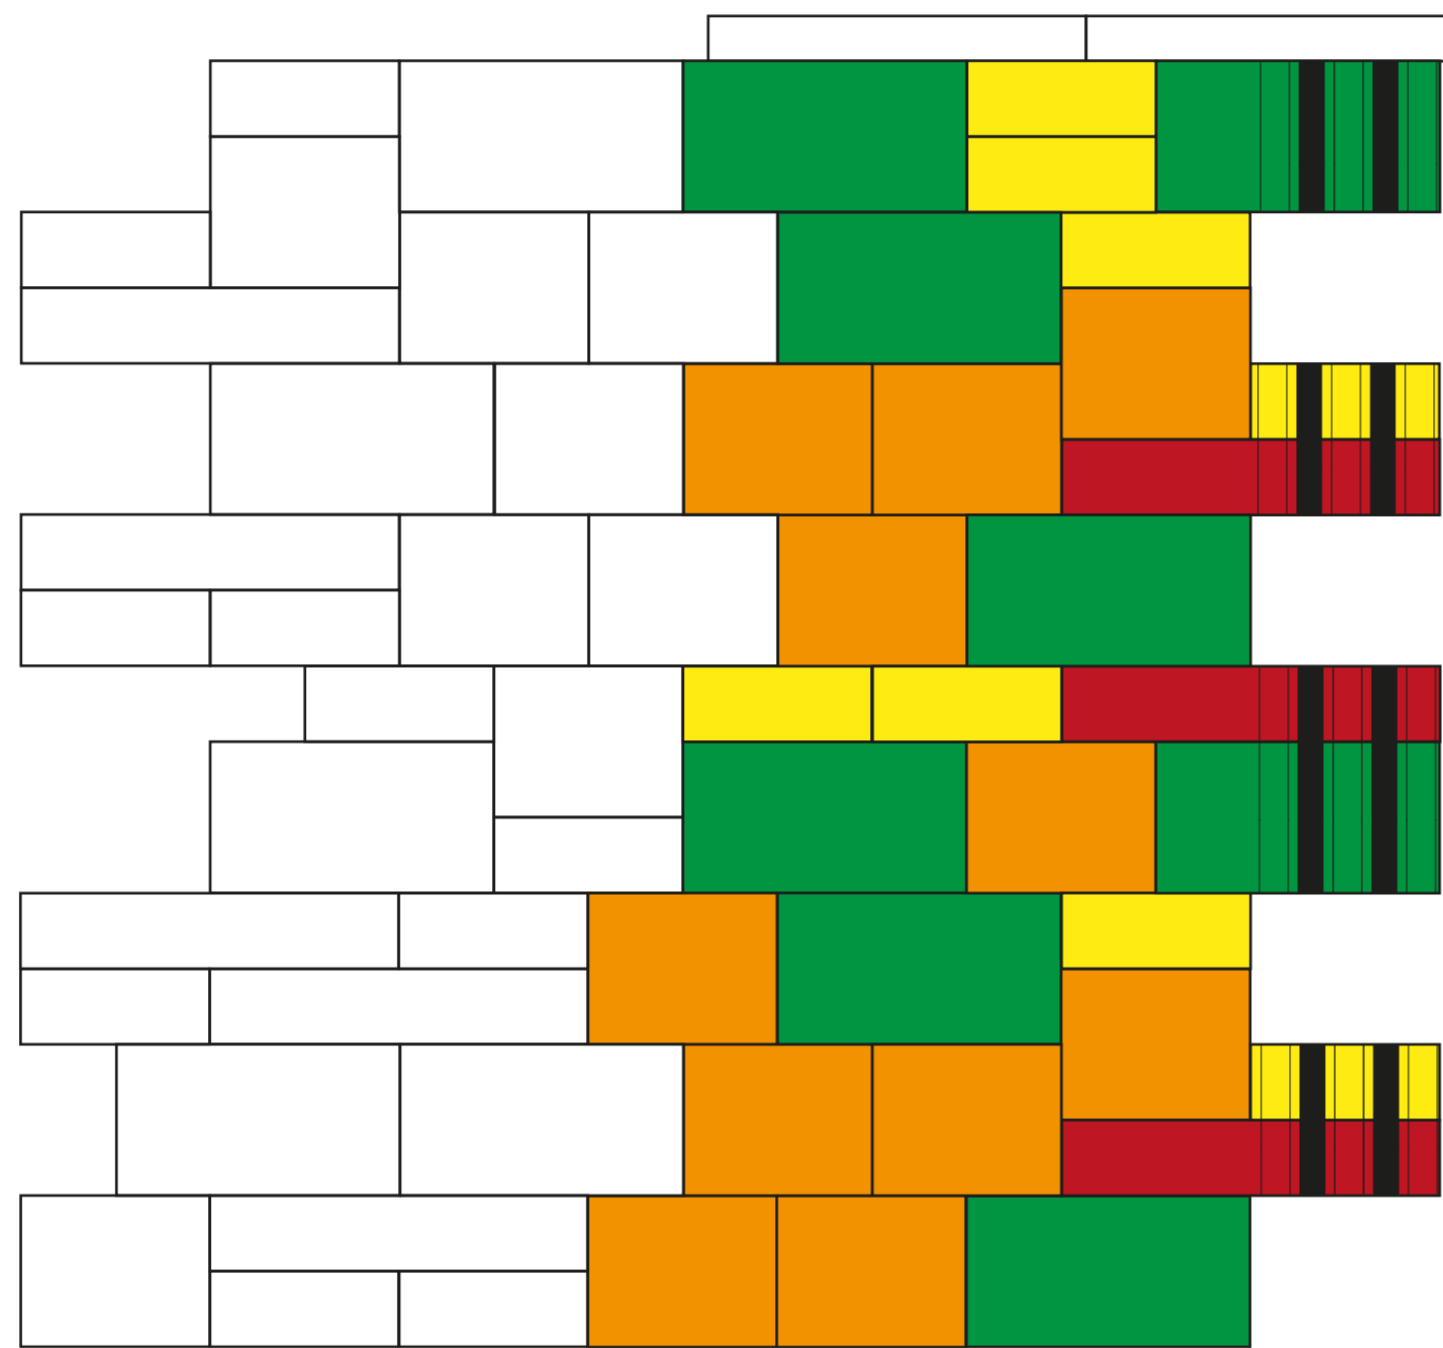

Verlegemuster: 2,975 m², Rastermaß: 1,75 m, Wandhöhe: 1,70 m

Verlegemuster bestehend aus:

25 x 25 x 10: 11 Stück Mauerelement + 4 Stück Pfeilerelement

25 x 25 x 20: 19 Stück Mauerelement

37,5 x 25 x 20: 12 Stück Mauerelement + 4 Stück Pfeilerelement

50 x 25 x 10: 4 Stück Mauerelement + 5 Stück Pfeilerelement

Modèle de pose : 2,975 m², Écartement: 1,75 m, Hauteur du mur 1,70 m

composé de :

25 x 25 x 10: 11 pièces Élément normal + 4 pièces Bloc-pilier

25 x 25 x 20: 19 pièces Élément normal

37,5 x 25 x 20: 12 pièces Élément normal + 4 pièces Bloc-pilier

50 x 25 x 10: 4 pièces Élément normal + 5 pièces Bloc-pilier



Mauerelement 25 x 25 x 10
Élément normal 25 x 25 x 10



Mauerelement 25 x 25 x 20
Élément normal 25 x 25 x 20



Mauerelement 37,5 x 25 x 20
Élément normal 37,5 x 25 x 20



Mauerelement 50 x 25 x 10
Élément normal 50 x 25 x 10



Pfeilerelement
Bloc-pilier