

9238a

Ecke rechts, Pfeiler
Coin droit, Bloc-pilier


9239a

Ecke links, Pfeiler
Coin gauche, Bloc-pilier

Birkenmeier
stein+design®

Anschluss mit 9231, 9232, 9233, 9236, 9236a, 9237, 9237a, 9238 oder 9239

Rapport avec 9231, 9232, 9233, 9236, 9236a, 9237, 9237a, 9238 ou 9239

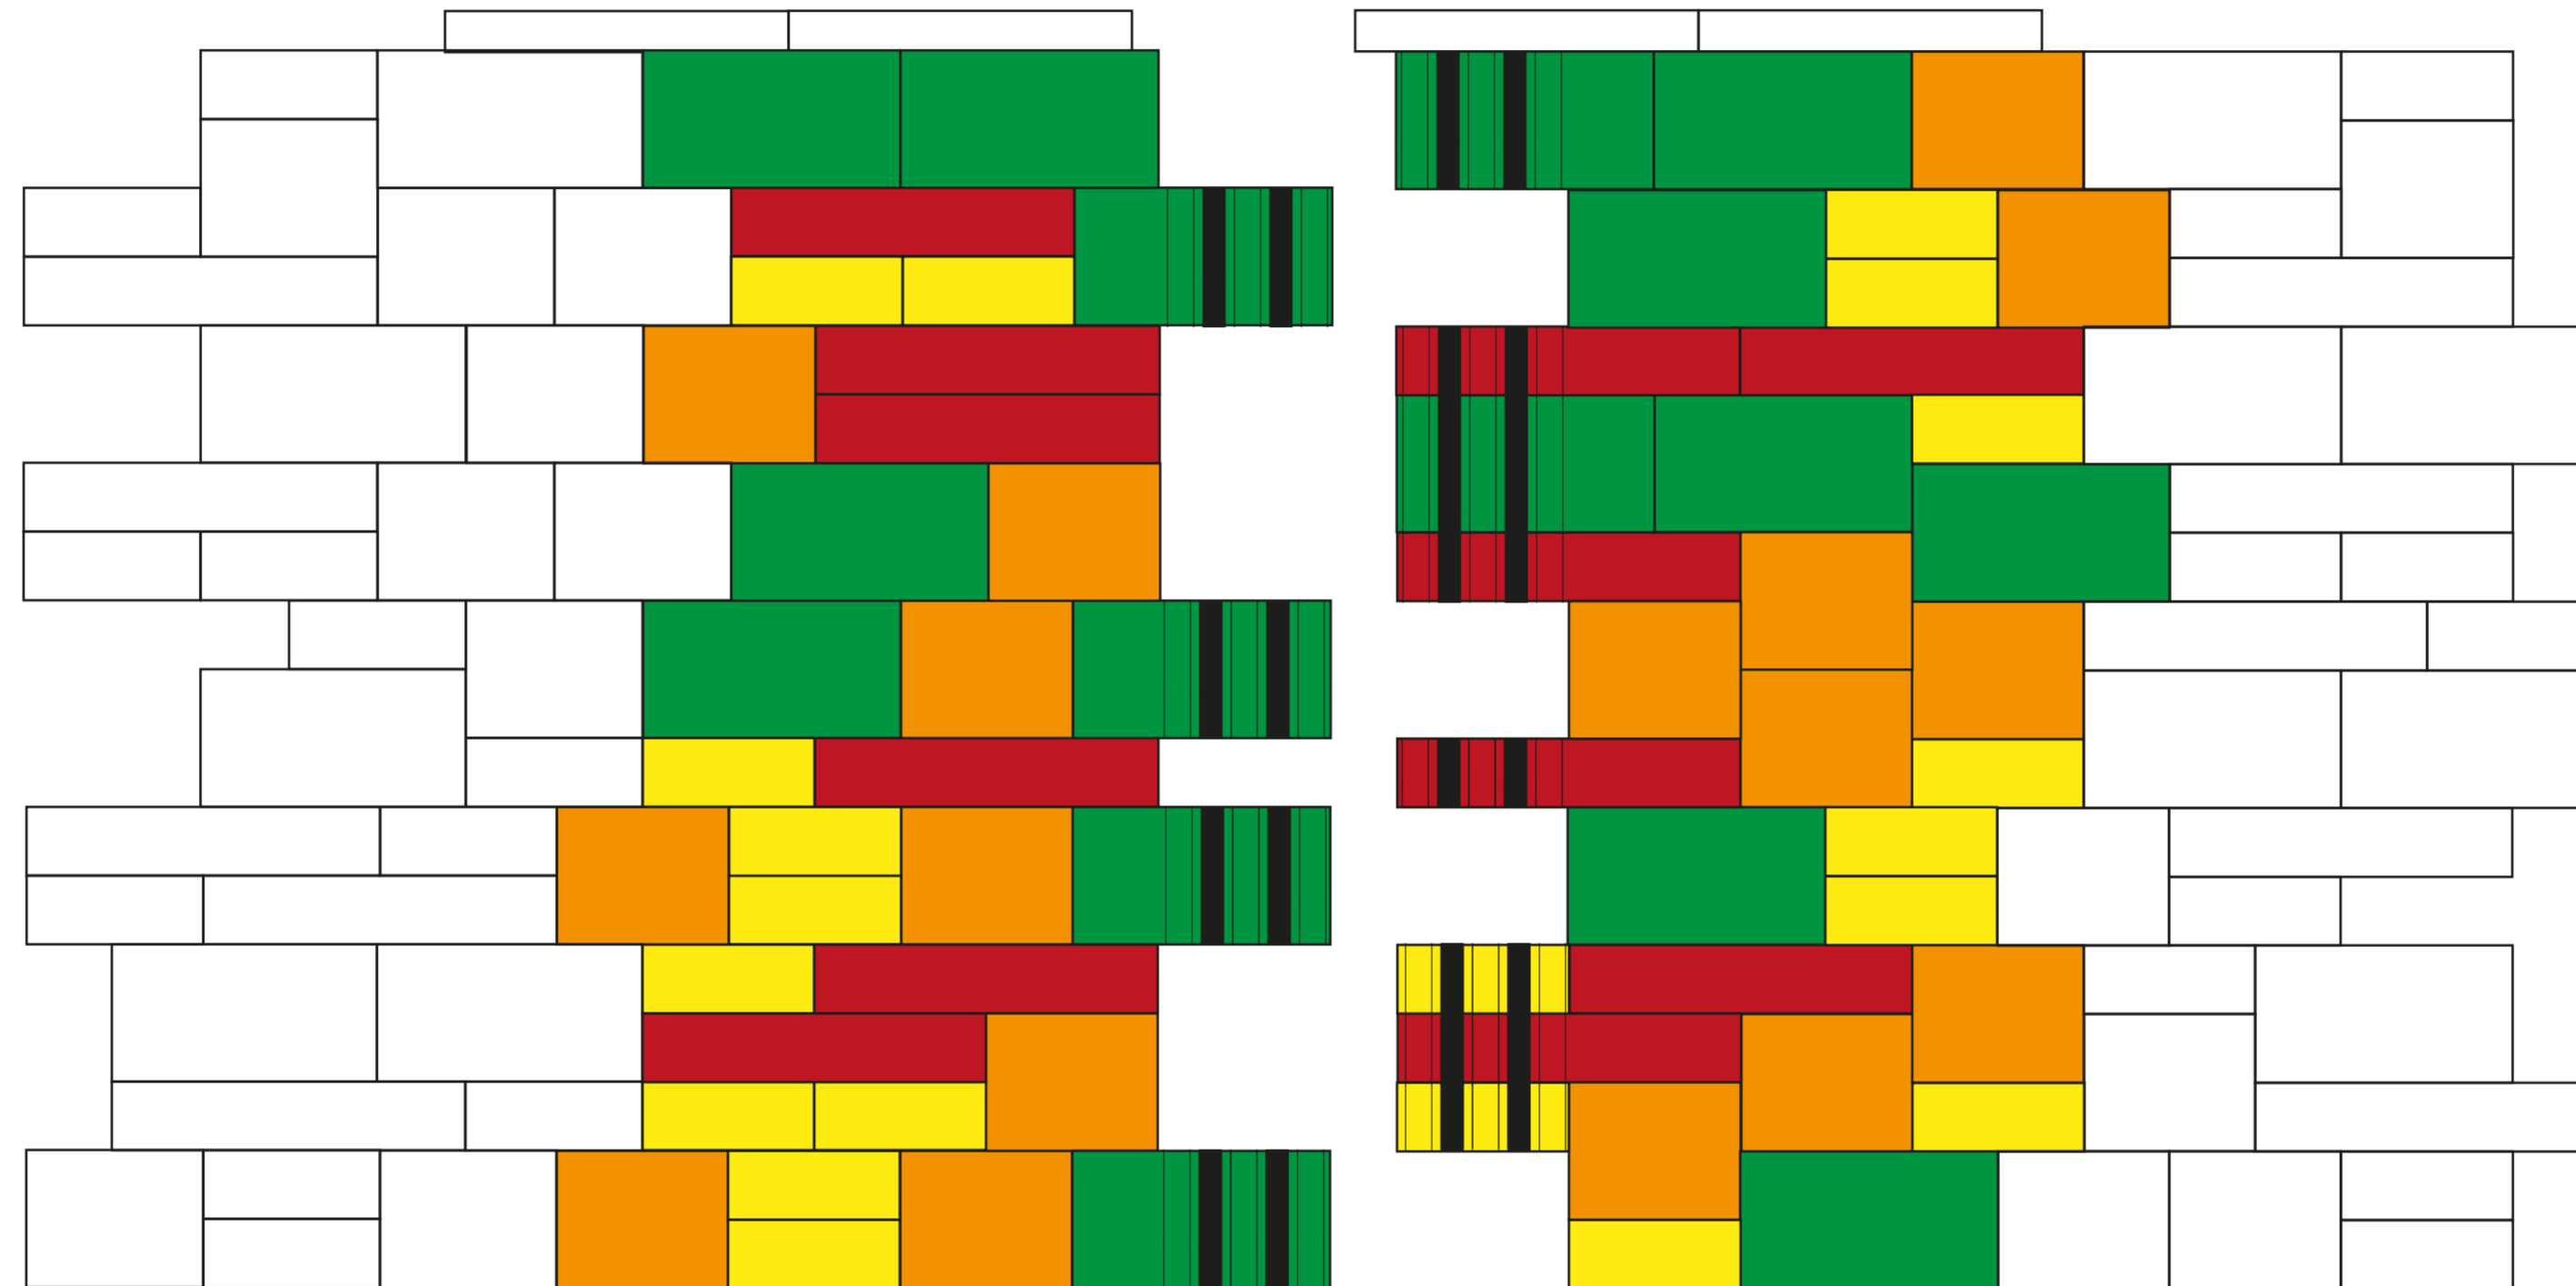

Verlegemuster: 3,15 m², Rastermaß: 1,80 m, Wandhöhe: 1,80 m

Verlegemuster bestehend aus:

25 x 25 x 10: 18 Stück Mauerelement + 2 Stück Pfeilerelement

25 x 25 x 20: 17 Stück Mauerelement

37,5 x 25 x 20: 10 Stück Mauerelement + 6 Stück Pfeilerelement

50 x 25 x 10: 8 Stück Mauerelement + 4 Stück Pfeilerelement

Modèle de pose : 3,15 m², Écartement: 1,80 m, Hauteur du mur 1,80 m

composé de:

25 x 25 x 10: 18 pièces Élément normal + 2 pièces Bloc-pilier

25 x 25 x 20: 17 pièces Élément normal

37,5 x 25 x 20: 10 pièces Élément normal + 6 pièces Bloc-pilier

50 x 25 x 10: 8 pièces Élément normal + 4 pièces Bloc-pilier



Mauerelement 25 x 25 x 10
Élément normal 25 x 25 x 10



Mauerelement 25 x 25 x 20
Élément normal 25 x 25 x 20



Mauerelement 37,5 x 25 x 20
Élément normal 37,5 x 25 x 20



Mauerelement 50 x 25 x 10
Élément normal 50 x 25 x 10



Pfeilerelement
Bloc-pilier