



9246 Wandende links Fin du mur à gauche

9246a Wandende links, Pfeiler Fin du mur à gauche, Bloc-pilier

Birkenmeier
stein+design®

Anschluss mit 9241, 9242, 9243, 9247, 9247a, 9248, 9248a, 9249 oder 9249a

Rapport avec 9241, 9242, 9243, 9247, 9247a, 9248, 9248a, 9249 ou 9249a

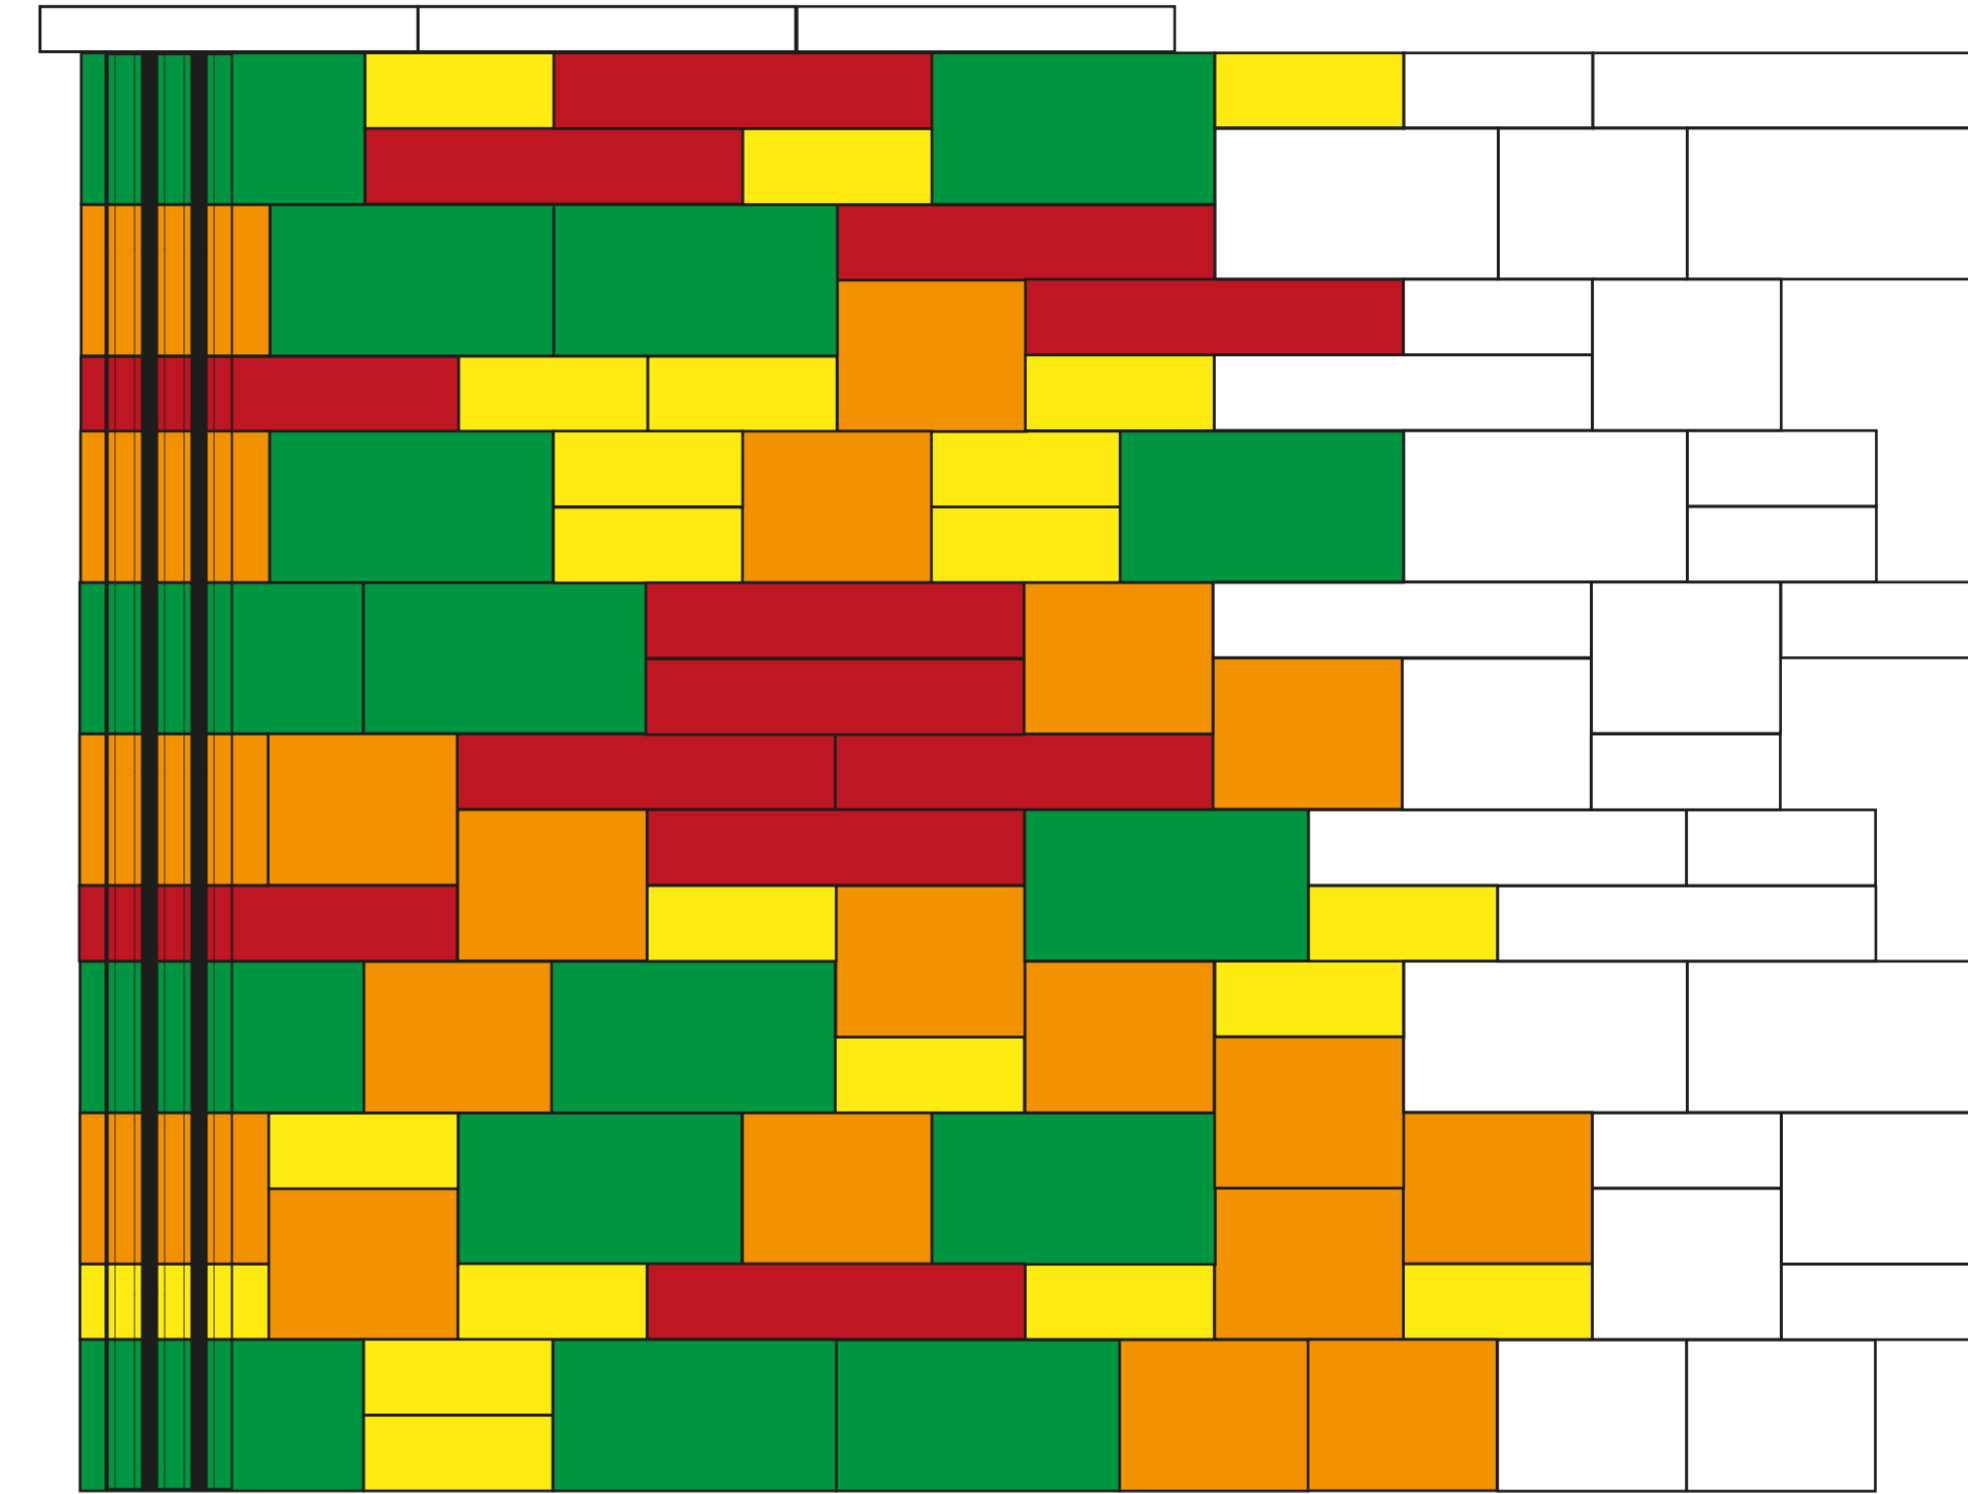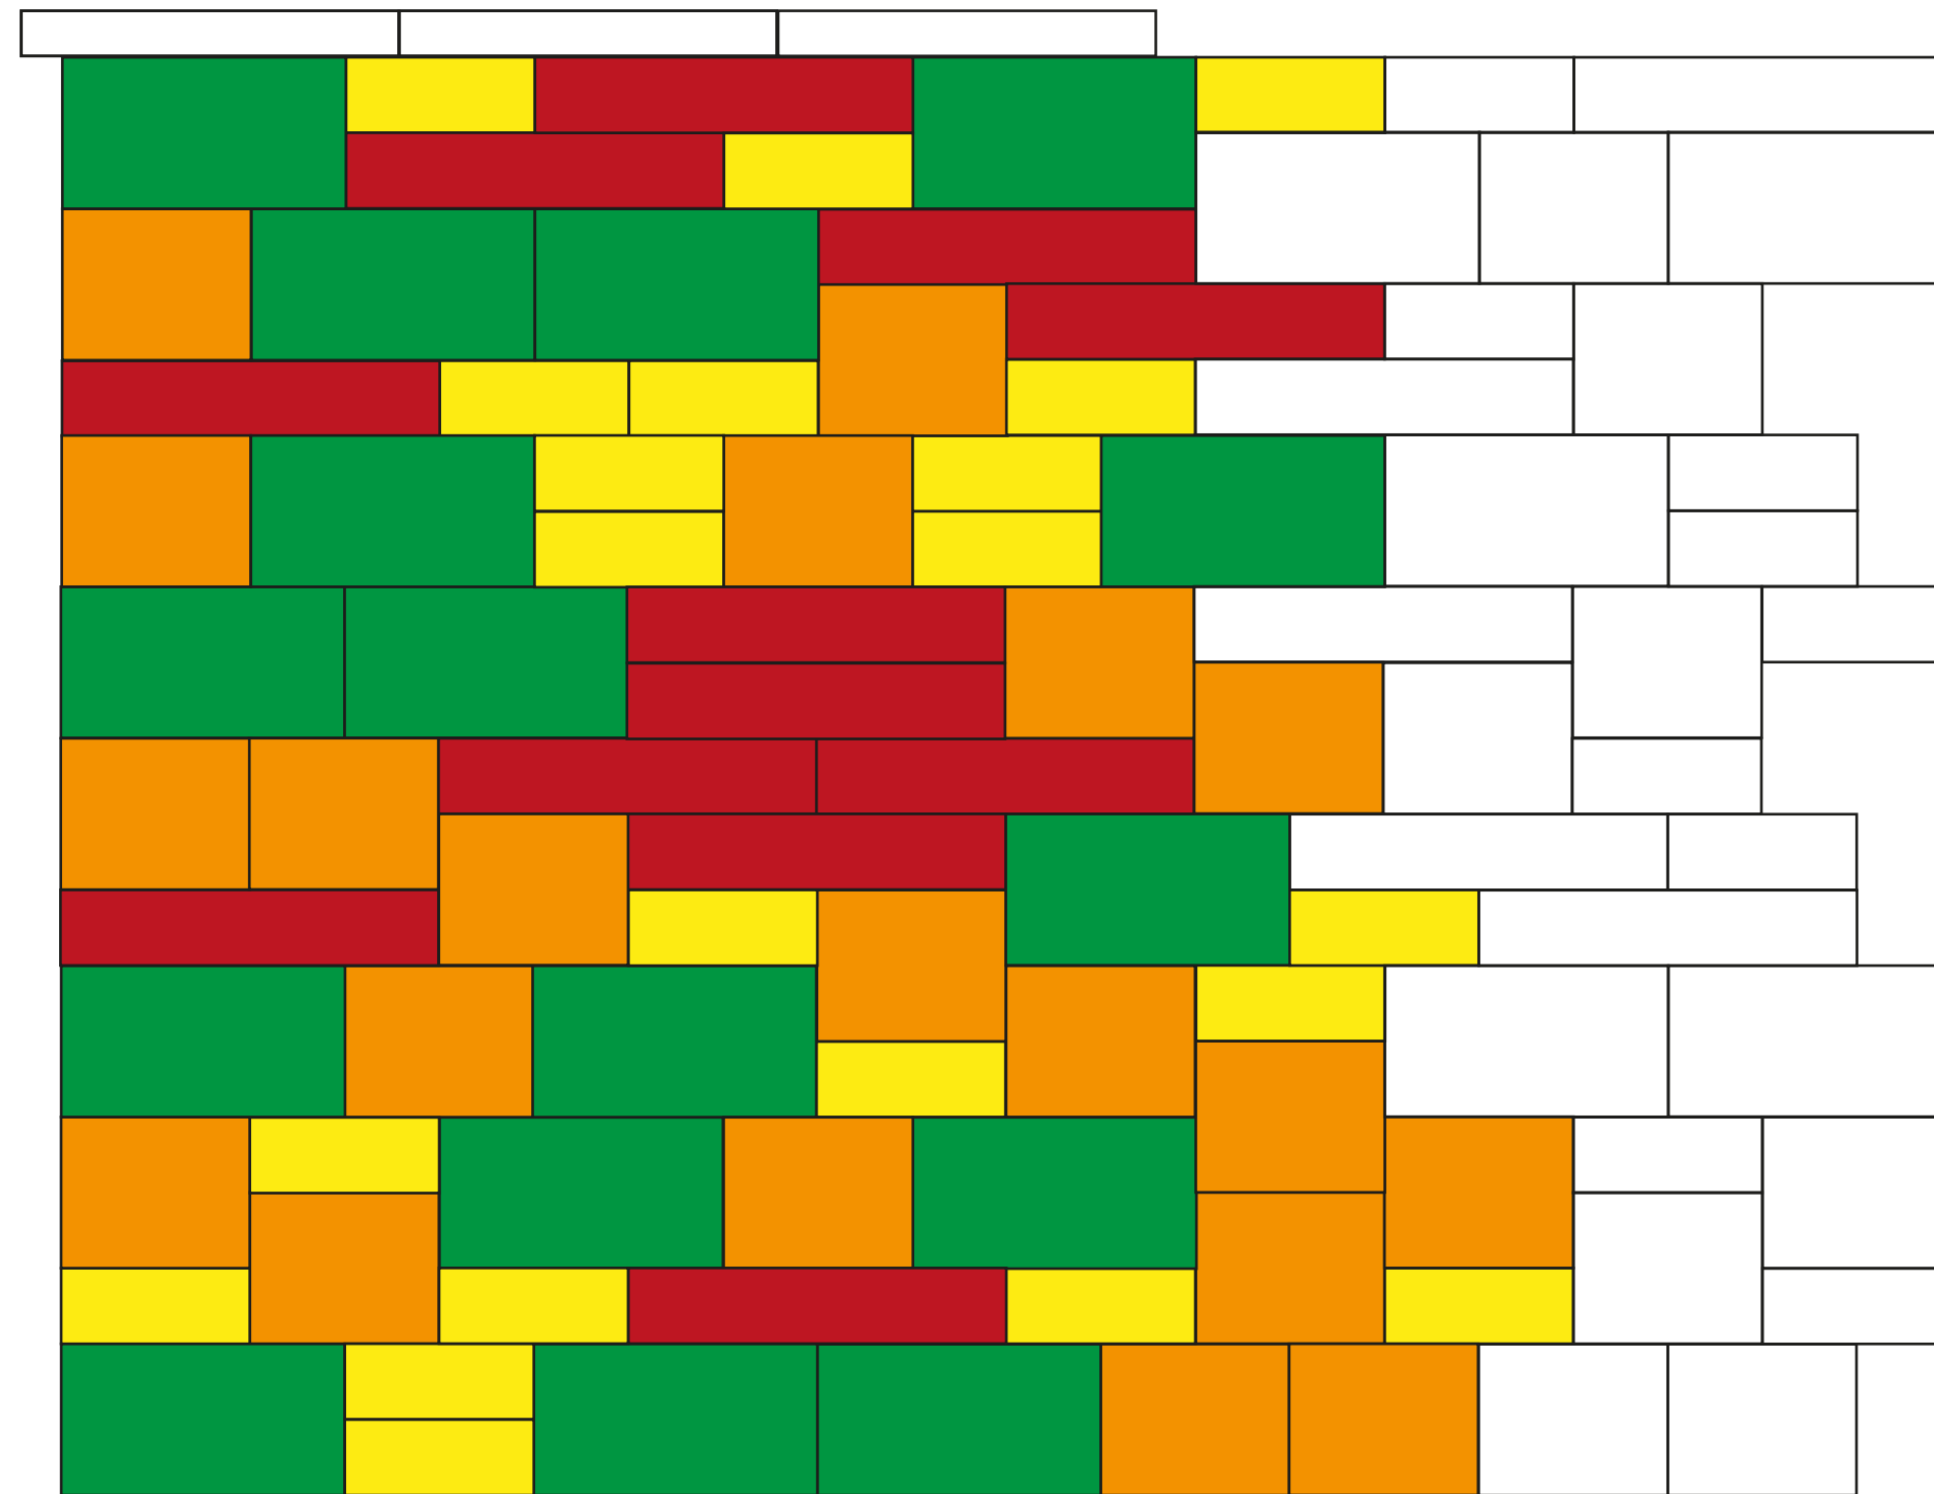

Verlegemuster: 3,325 m², Rastermaß: 1,75 m,
Wandhöhe: 1,90 m
Verlegemuster bestehend aus:

25 x 25 x 10: 21 Stück Mauerelement
25 x 25 x 20: 20 Stück Mauerelement
37,5 x 25 x 20: 16 Stück Mauerelement
50 x 25 x 10: 12 Stück Mauerelement

Modèle de pose : 3,325 m², Écartement: 1,75 m,
Hauteur du mur 1,90 m
composé de:

25 x 25 x 10: 21 pièces Élément normal
25 x 25 x 20: 20 pièces Élément normal
37,5 x 25 x 20: 16 pièces Élément normal
50 x 25 x 10: 12 pièces Élément normal

Verlegemuster: 3,325 m², Rastermaß: 1,75 m,
Wandhöhe: 1,90 m
Verlegemuster bestehend aus:

25 x 25 x 10: 18 Stück + 3 Stück Pfeilerelement
25 x 25 x 20: 16 Stück + 4 Stück Pfeilerelement
37,5 x 25 x 20: 13 Stück + 3 Stück Pfeilerelement
50 x 25 x 10: 10 Stück + 2 Stück Pfeilerelement

Modèle de pose : 3,325 m², Écartement: 1,75 m,
Hauteur du mur 1,90 m
composé de:

25 x 25 x 10: 18 pièces + 3 pièces Bloc-pilier
25 x 25 x 20: 16 pièces + 4 pièces Bloc-pilier
37,5 x 25 x 20: 13 pièces + 3 pièces Bloc-pilier
50 x 25 x 10: 10 pièces + 2 pièces Bloc-pilier



Mauerelement 25 x 25 x 10
Élément normal 25 x 25 x 10



Mauerelement 25 x 25 x 20
Élément normal 25 x 25 x 20



Mauerelement 37,5 x 25 x 20
Élément normal 37,5 x 25 x 20



Mauerelement 50 x 25 x 10
Élément normal 50 x 25 x 10



Pfeilerelement
Bloc-pilier