
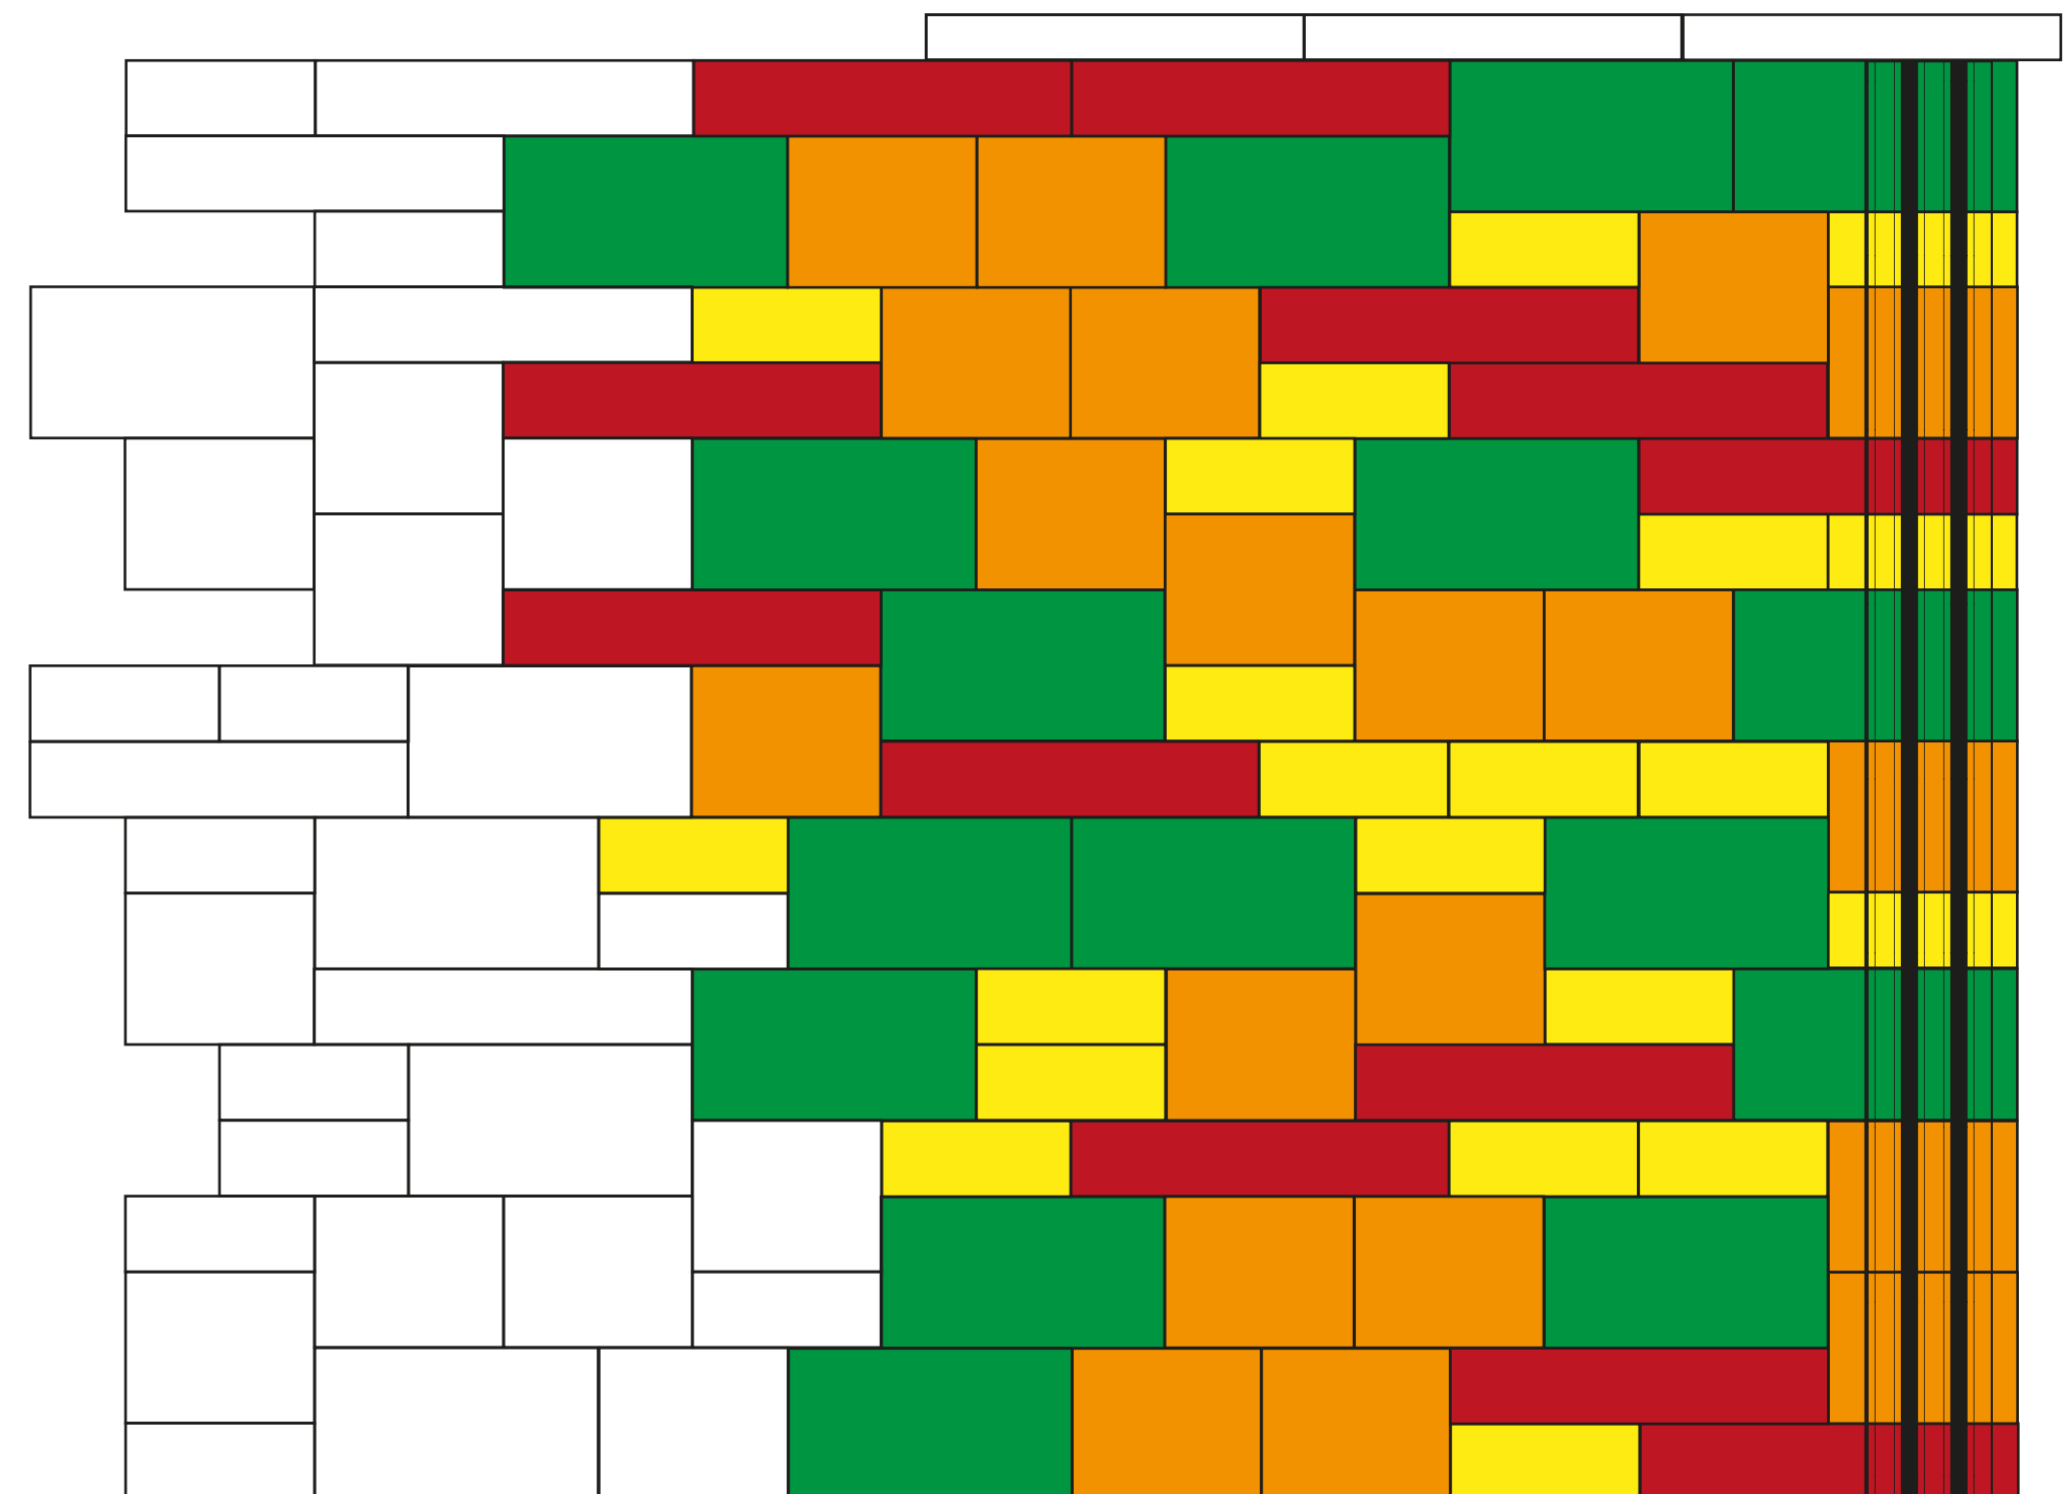


9247 Wandende rechts Fin du mur à droite

9247a Wandende rechts, Pfeiler Fin du mur à droite, Bloc-pilier

Birkenmeier
stein+design®

Anschluss mit 9241, 9242, 9243, 9246, 9246a, 9248, 9248a, 9249 oder 9249a
Rapport avec 9241, 9242, 9243, 9246, 9246a, 9248, 9248a, 9249 ou 9249a

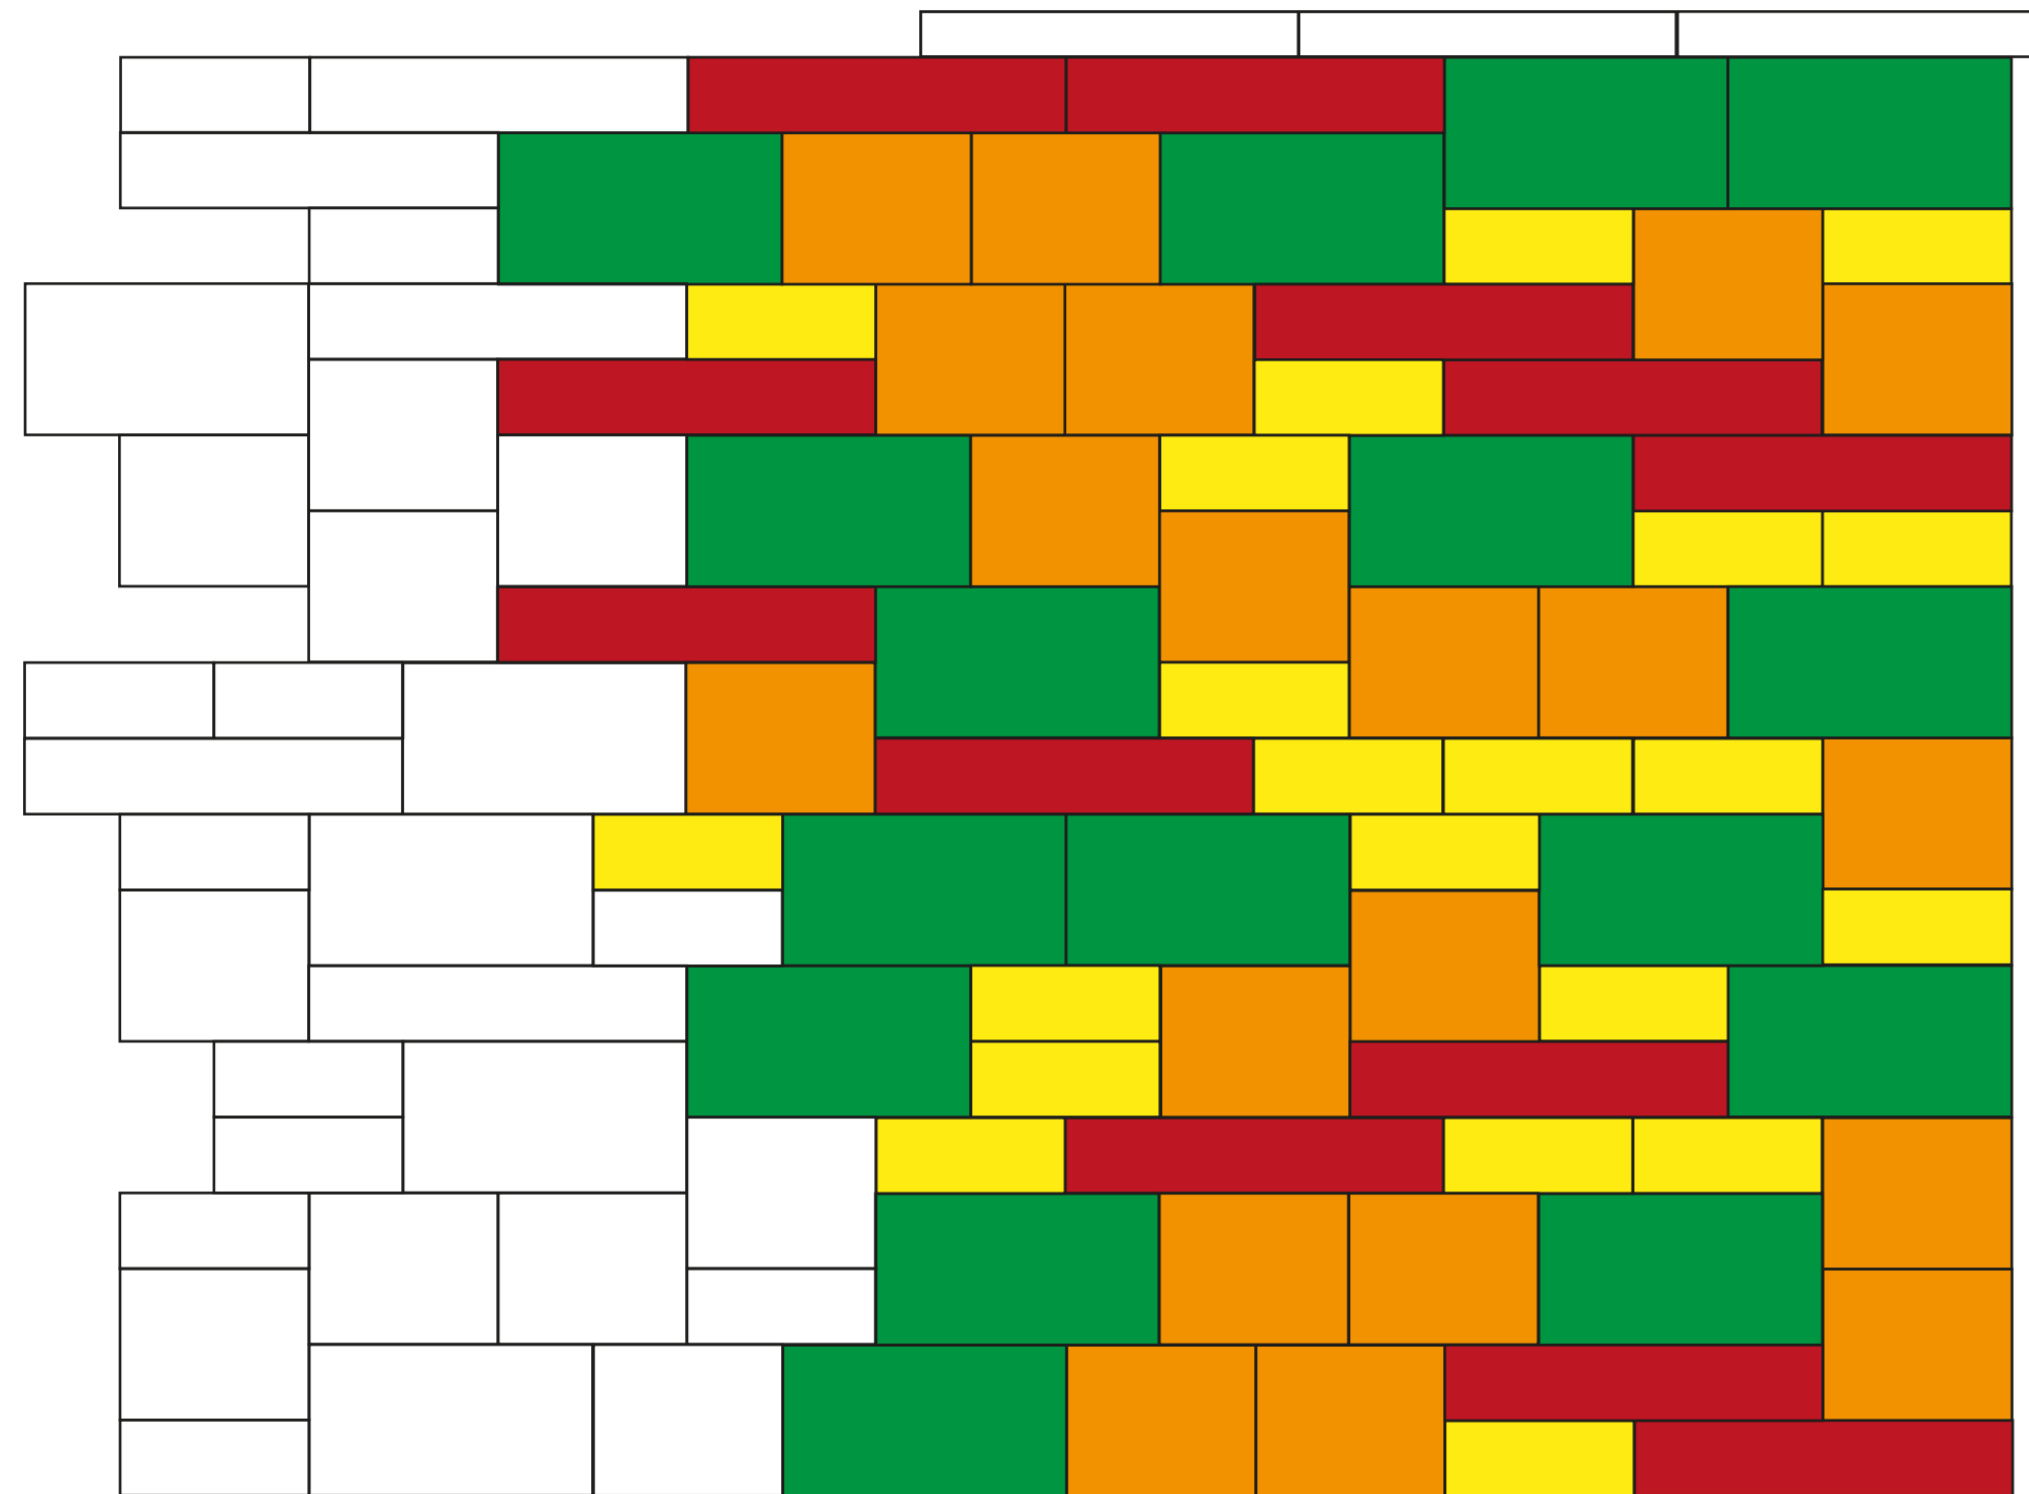

Verlegemuster: 3,325 m², Rastermaß: 1,75 m,
Wandhöhe: 1,90 m
Verlegemuster bestehend aus:

- 25 x 25 x 10: 21 Stück Mauerelement
- 25 x 25 x 20: 20 Stück Mauerelement
- 37,5 x 25 x 20: 16 Stück Mauerelement
- 50 x 25 x 10: 12 Stück Mauerelement

Modèle de pose : 3,325 m², Écartement: 1,75 m,
Hauteur du mur 1,90 m
composé de:

- 25 x 25 x 10: 21 pièces Élément normal
- 25 x 25 x 20: 20 pièces Élément normal
- 37,5 x 25 x 20: 16 pièces Élément normal
- 50 x 25 x 10: 12 pièces Élément normal

Verlegemuster: 3,325 m², Rastermaß: 1,75 m,
Wandhöhe: 1,90 m
Verlegemuster bestehend aus:

- 25 x 25 x 10: 18 Stück + 3 Stück Pfeilerelement
- 25 x 25 x 20: 16 Stück + 4 Stück Pfeilerelement
- 37,5 x 25 x 20: 13 Stück + 3 Stück Pfeilerelement
- 50 x 25 x 10: 10 Stück + 2 Stück Pfeilerelement

Modèle de pose : 3,325 m², Écartement: 1,75 m,
Hauteur du mur 1,90 m
composé de:

- 25 x 25 x 10: 18 pièces + 3 pièces Bloc-pilier
- 25 x 25 x 20: 16 pièces + 4 pièces Bloc-pilier
- 37,5 x 25 x 20: 13 pièces + 3 pièces Bloc-pilier
- 50 x 25 x 10: 10 pièces + 2 pièces Bloc-pilier

