
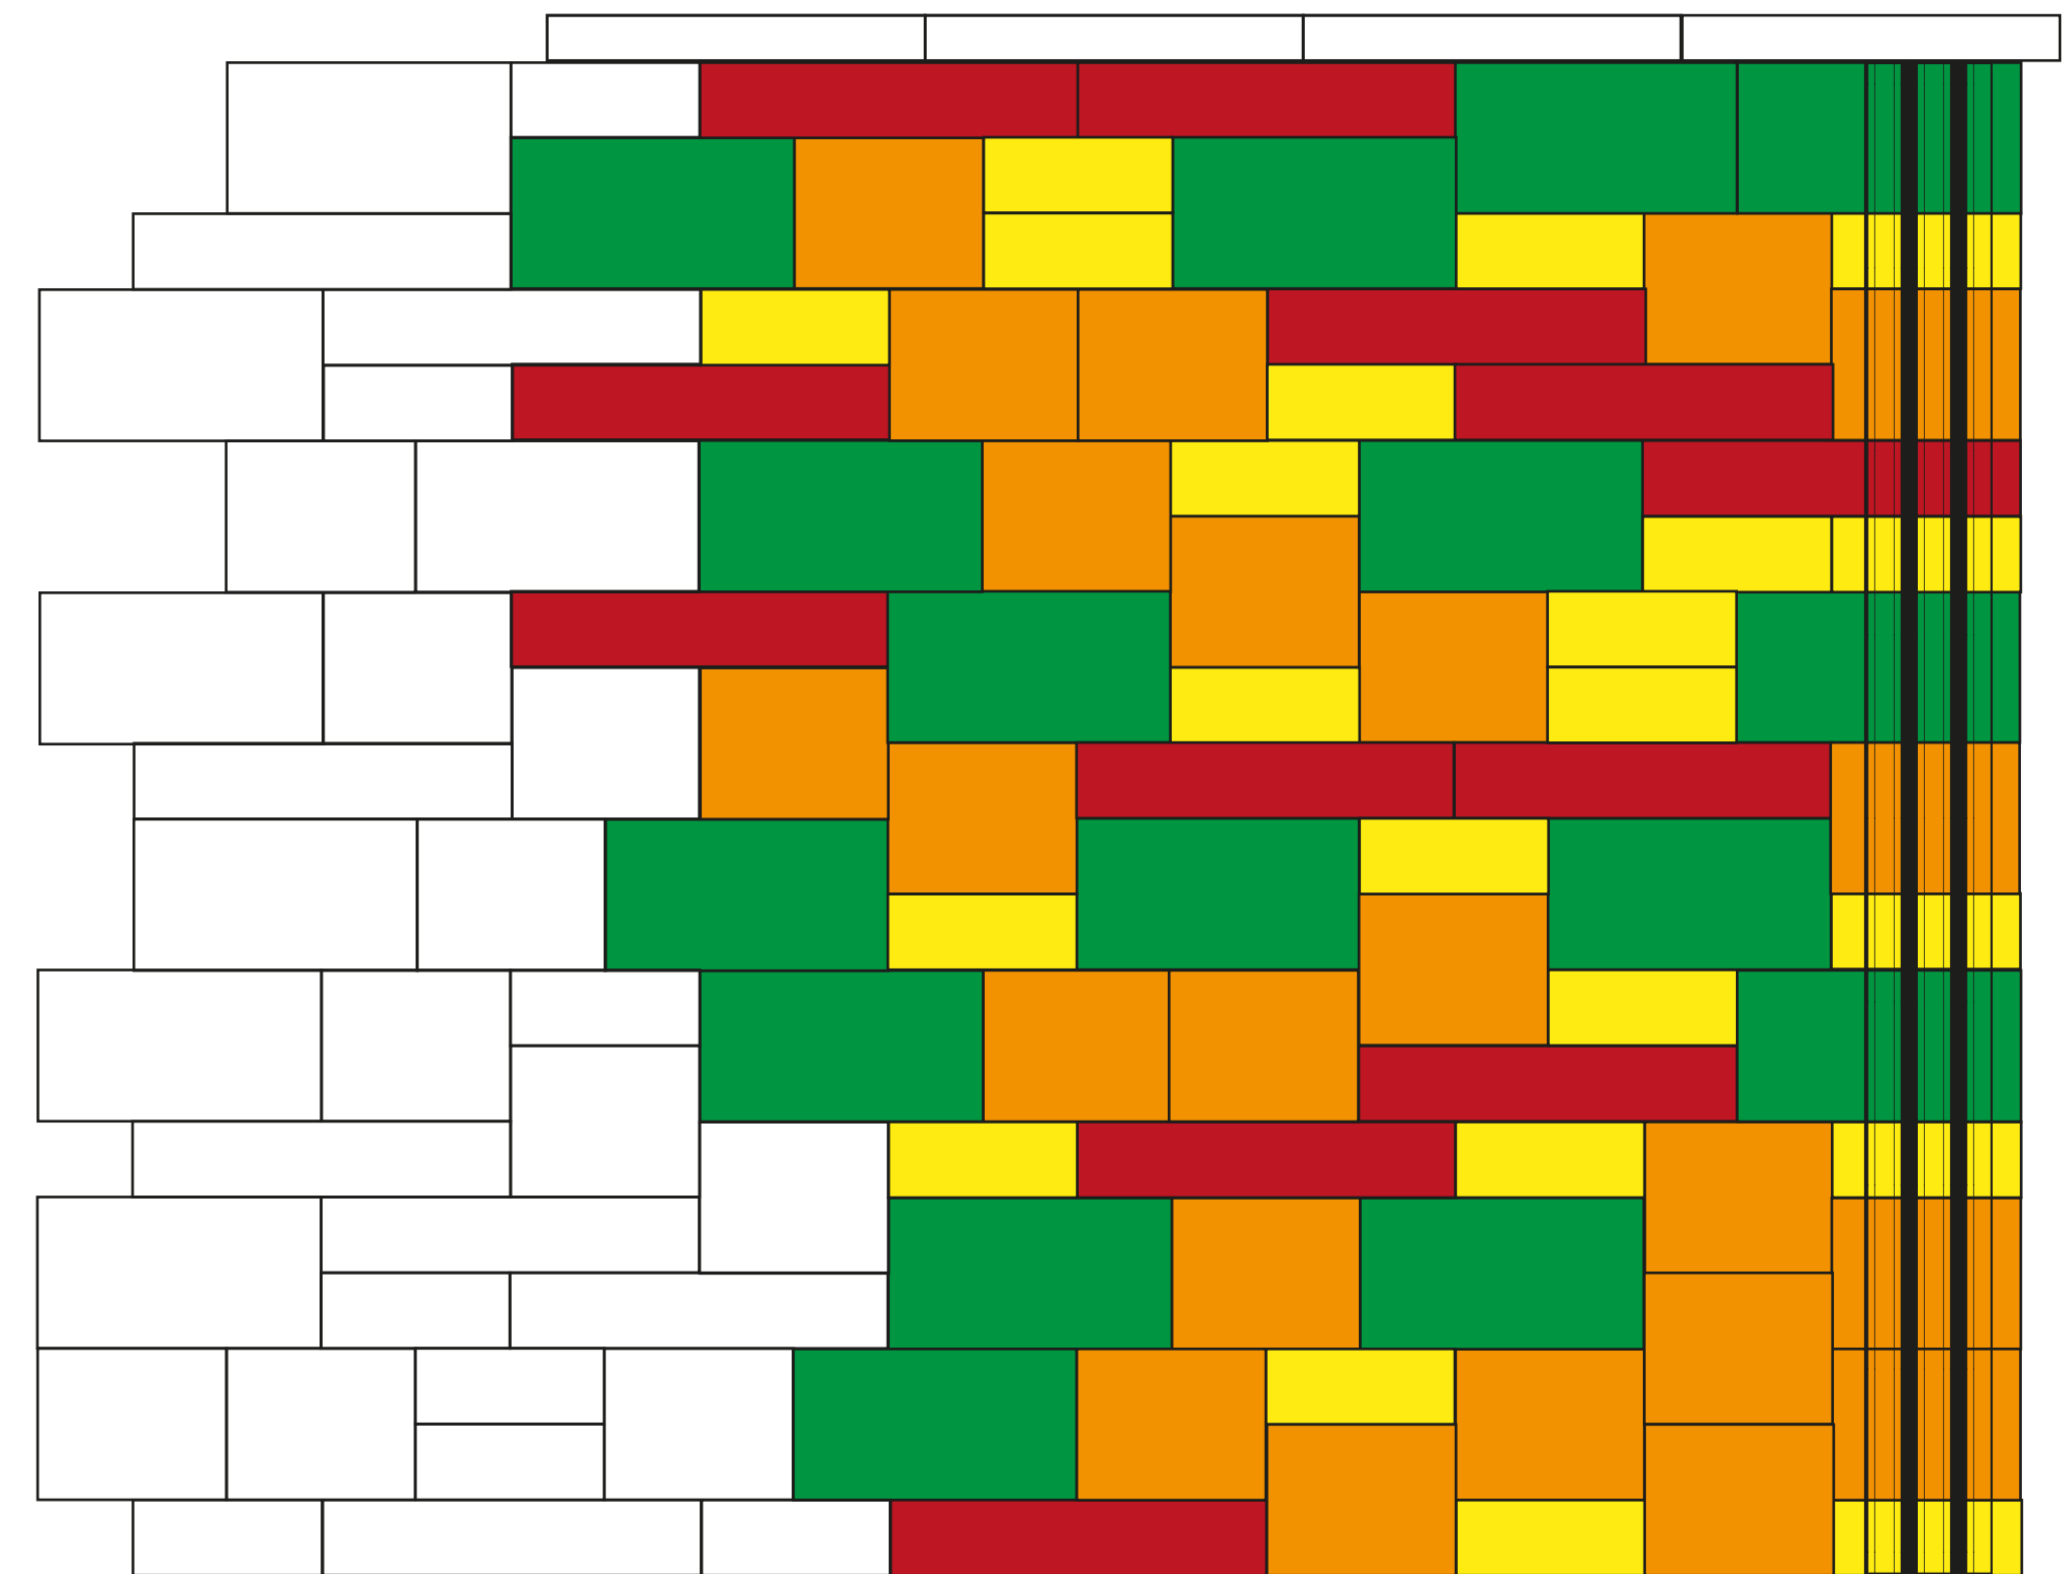


9257 Wandende rechts Fin du mur à droite

9257a Wandende rechts, Pfeiler Fin du mur à droite, Bloc-pilier

Birkenmeier
stein+design®

Anschluss mit 9251, 9252, 9253, 9256, 9256a, 9258, 9258a, 9259 oder 9259a
Rapport avec 9241, 9242, 9243, 9246, 9246a, 9248, 9248a, 9249 ou 9249a

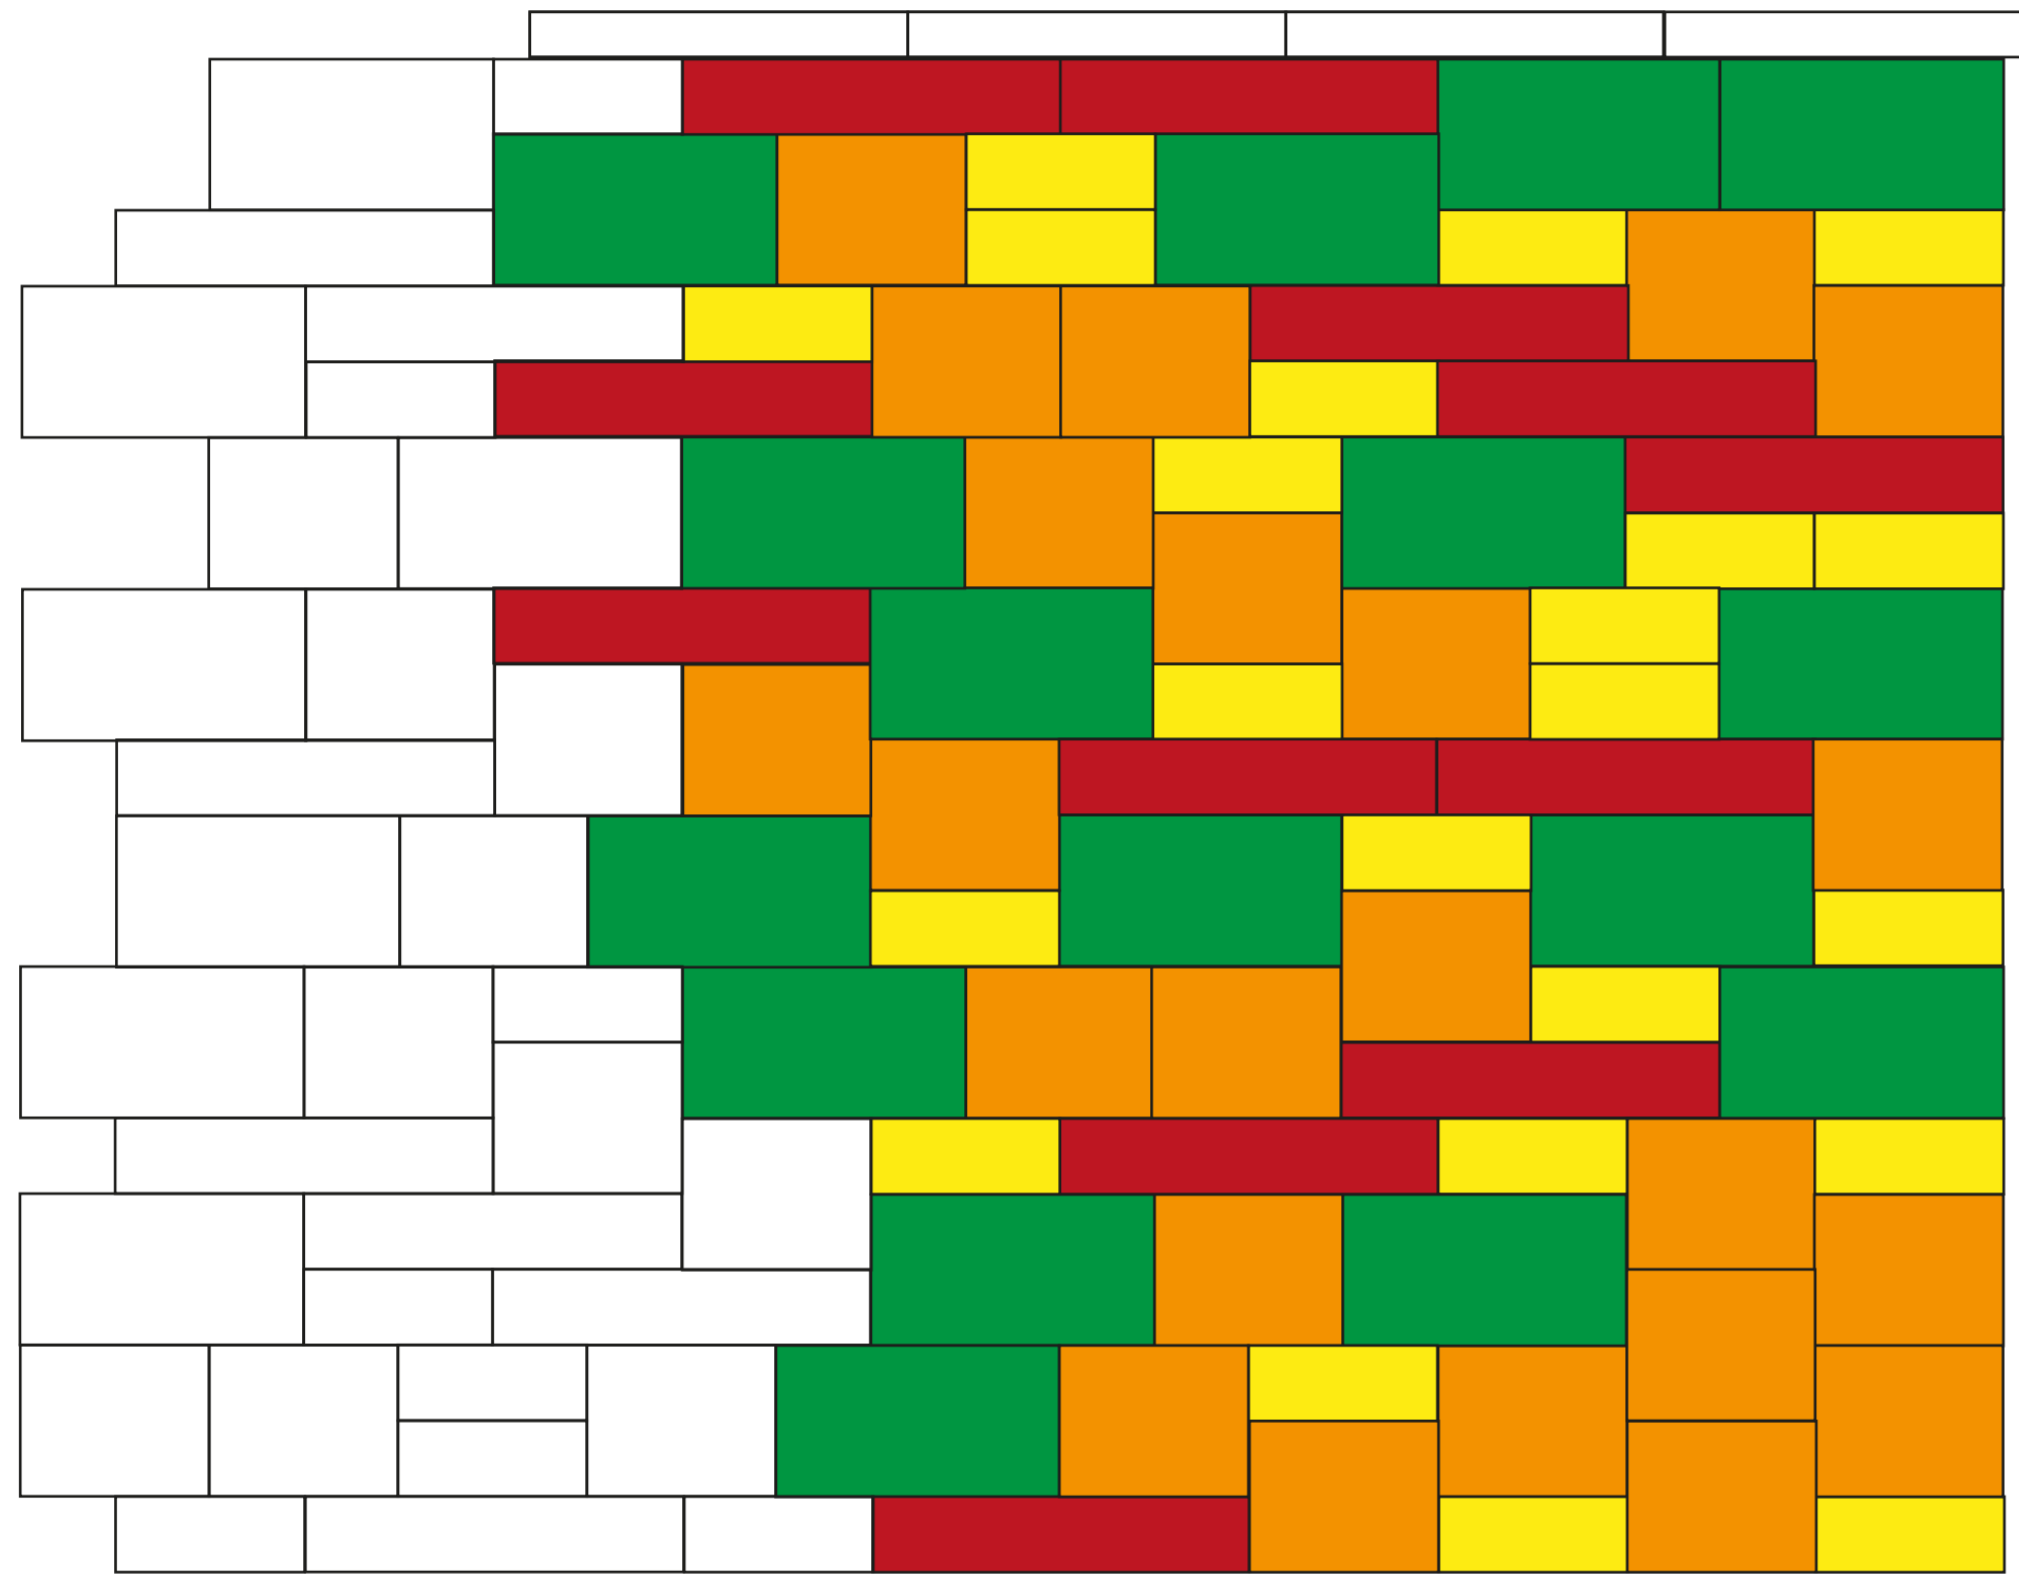

Verlegemuster: 3,50 m², Rastermaß: 1,75 m,
Wandhöhe: 2,00 m
Verlegemuster bestehend aus:

25 x 25 x 10: 22 Stück Mauerelement
25 x 25 x 20: 23 Stück Mauerelement
37,5 x 25 x 20: 16 Stück Mauerelement
50 x 25 x 10: 12 Stück Mauerelement

Modèle de pose : 3,50 m², Écartement: 1,75 m,
Hauteur du mur 2,00 m
composé de:

25 x 25 x 10: 22 pièces Élément normal
25 x 25 x 20: 23 pièces Élément normal
37,5 x 25 x 20: 16 pièces Élément normal
50 x 25 x 10: 12 pièces Élément normal

Verlegemuster: 3,50 m², Rastermaß: 1,75 m,
Wandhöhe: 2,00 m
Verlegemuster bestehend aus:

25 x 25 x 10: 17 Stück + 5 Stück Pfeilerelement
25 x 25 x 20: 19 Stück + 4 Stück Pfeilerelement
37,5 x 25 x 20: 13 Stück + 3 Stück Pfeilerelement
50 x 25 x 10: 11 Stück + 1 Stück Pfeilerelement

Modèle de pose : 3,50 m², Écartement: 1,75 m,
Hauteur du mur 2,00 m
composé de:

25 x 25 x 10: 17 pièces + 5 pièces Bloc-pilier
25 x 25 x 20: 19 pièces + 4 pièces Bloc-pilier
37,5 x 25 x 20: 13 pièces + 3 pièces Bloc-pilier
50 x 25 x 10: 11 pièces + 1 pièce Bloc-pilier



Mauerelement 25 x 25 x 10
Élément normal 25 x 25 x 10



Mauerelement 25 x 25 x 20
Élément normal 25 x 25 x 20



Mauerelement 37,5 x 25 x 20
Élément normal 37,5 x 25 x 20



Mauerelement 50 x 25 x 10
Élément normal 50 x 25 x 10



Pfeilerelement
Bloc-pilier