


9107 Wandende rechts Fin du mur à droite

Birkenmeier
stein+design®

Anschluss mit 9101, 9102, 9103, 9106, 9108 oder 9109

Rapport avec 9101, 9102, 9103, 9106, 9108 ou 9109

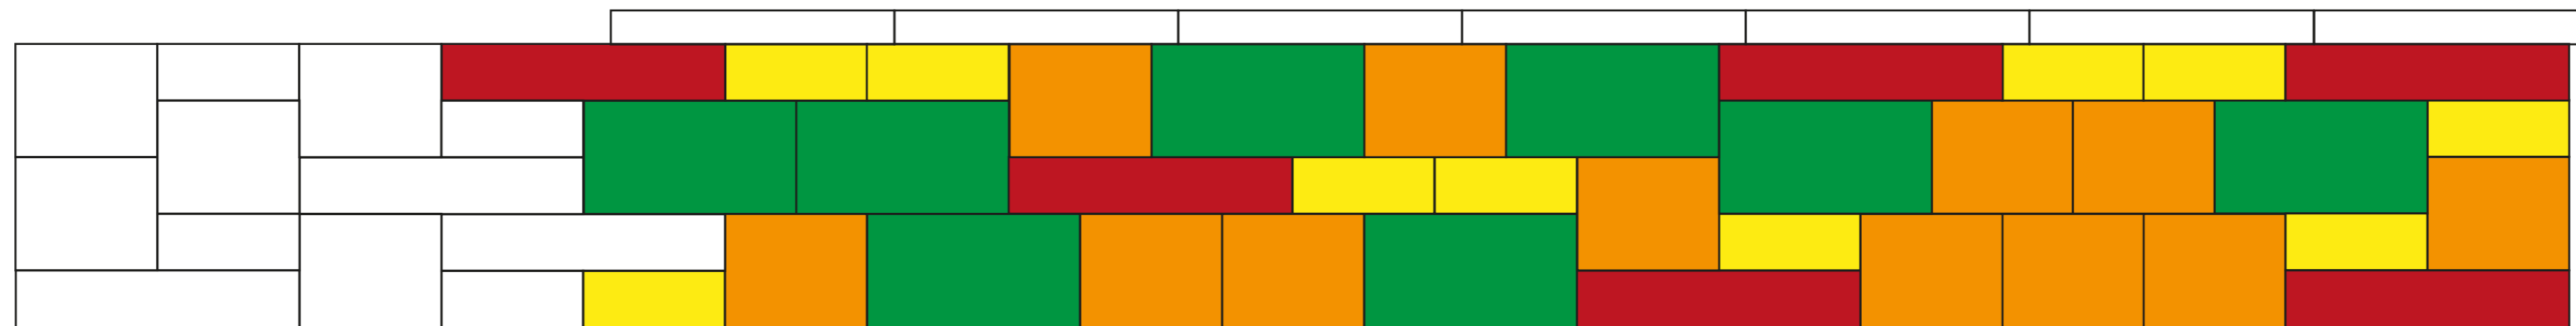



Verlegemuster: 1,75 m², Rastermaß: 3,50 m, Wandhöhe: 0,50 m
Verlegemuster bestehend aus:


25 x 25 x 10: 10 Stück Mauerelement
25 x 25 x 20: 12 Stück Mauerelement
37,5 x 25 x 20: 8 Stück Mauerelement
50 x 25 x 10: 6 Stück Mauerelement


Modèle de pose: 1,75 m², Écartement: 3,50 m, Hauteur du mur: 0,50 m
composé de:

25 x 25 x 10: 10 pièces Élément normal
25 x 25 x 20: 12 pièces Élément normal
37,5 x 25 x 20: 8 pièces Élément normal
50 x 25 x 10: 6 pièces Élément normal

 Mauerelement 25 x 25 x 10
Élément normal 25 x 25 x 10

 Mauerelement 25 x 25 x 20
Élément normal 25 x 25 x 20

 Mauerelement 37,5 x 25 x 20
Élément normal 37,5 x 25 x 20

 Mauerelement 50 x 25 x 10
Élément normal 50 x 25 x 10