
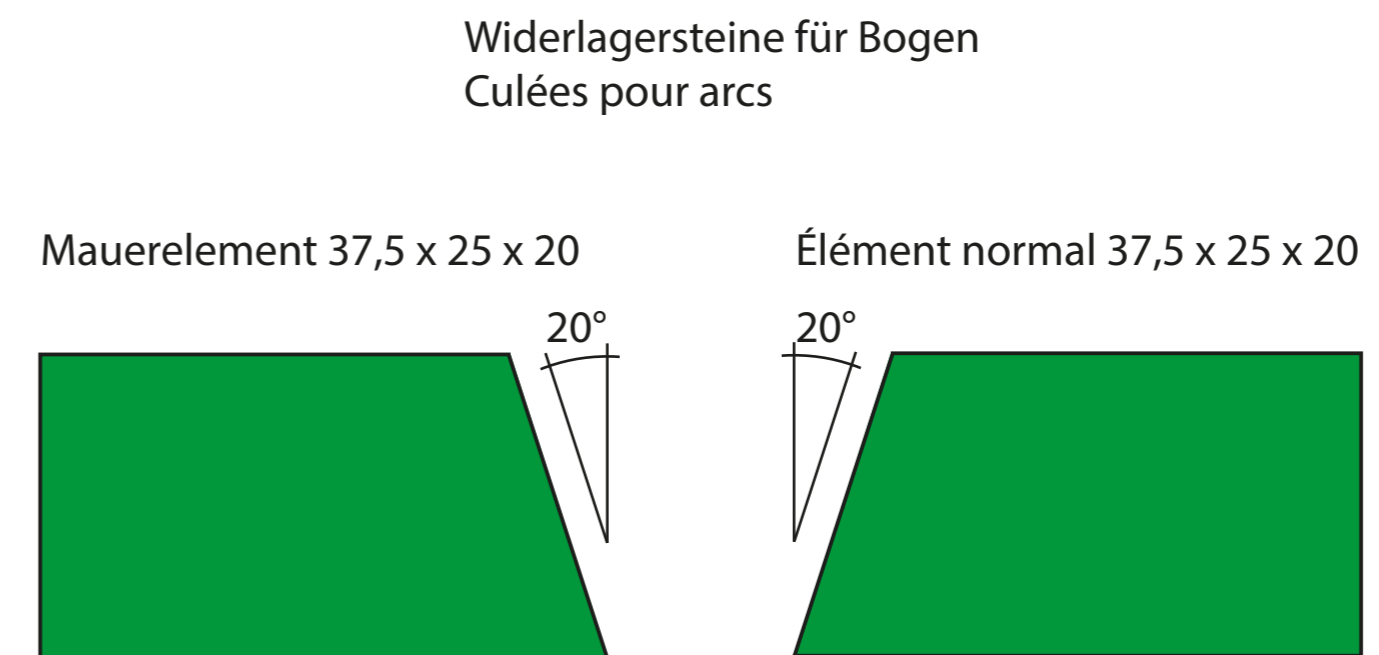


9303 Korbboogen Anse de panier

Anschluss mit 9000 bis 9299
Rapport avec 9000 á 9299

Birkenmeier
stein+design®

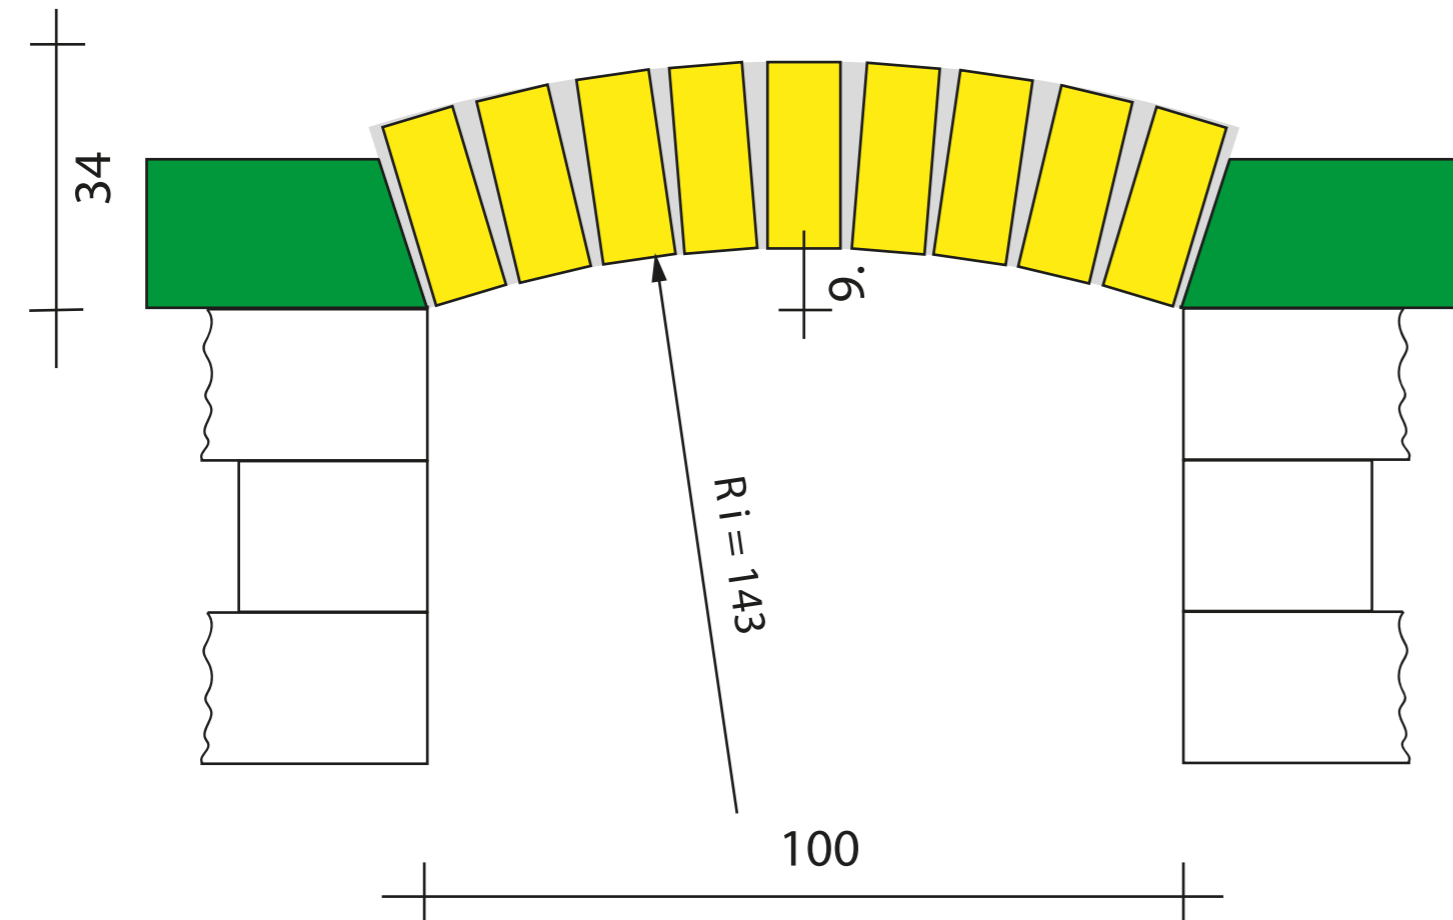

Lichte Breite : 1,00 m
Verlegemuster bestehend aus:
25 x 25 x 10 : 9 Stück Mauerelement
37,5 x 25 x 20 : 2 Stück Mauerelement

largeur libre : 1,00 m
composé de :
25 x 25 x 10 : 9 pièces Élément normal
37,5 x 25 x 20 : 2 pièces Élément normal



Mauerelement 25 x 25 x 10
Élément normal 25 x 25 x 10



Mauerelement 25 x 25 x 20
Élément normal 25 x 25 x 20



Mauerelement 37,5 x 25 x 20
Élément normal 37,5 x 25 x 20



Mauerelement 50 x 25 x 10
Élément normal 50 x 25 x 10



Pfeilerelement
Bloc-pilier