


9307 Korbbogen Anse de panier

Anschluss mit 9000 bis 9299
Rapport avec 9000 á 9299

Birkenmeier
stein+design®

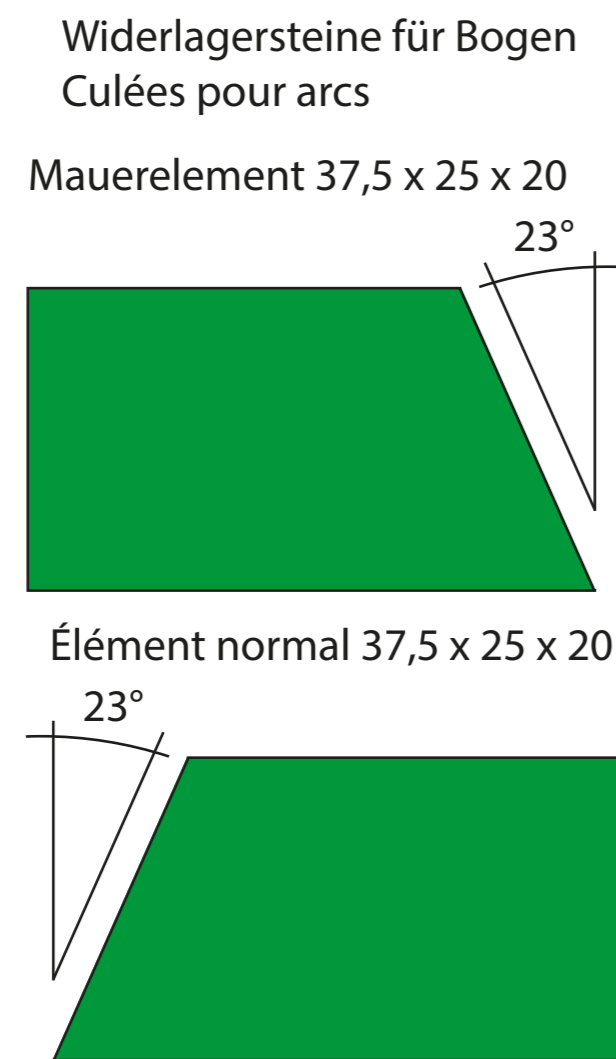

Korbbogen
Lichte Breite : 2,00 m, Laibungshöhe : 0,70 m
Verlegemuster bestehend aus :
25 x 25 x 10 : 29 Stück Mauerelement


Rückwand
25 x 25 x 10 : 10 Stück Mauerelement
50 x 25 x 10 : 10 Stück Mauerelement


Fensterbank
50 x 25 x 10 : 4 Stück Mauerelement


Anse de panier
largeur libre : 2,00 m, hauteur d'embrasure : 0,70 m
composé de :
25 x 25 x 10 : 29 pièces Élément normal


Mur arrière
25 x 25 x 10 : 10 pièces Élément normal
50 x 25 x 10 : 10 pièces Élément normal


Tablette de fenêtre
50 x 25 x 10 : 4 pièces Élément normal

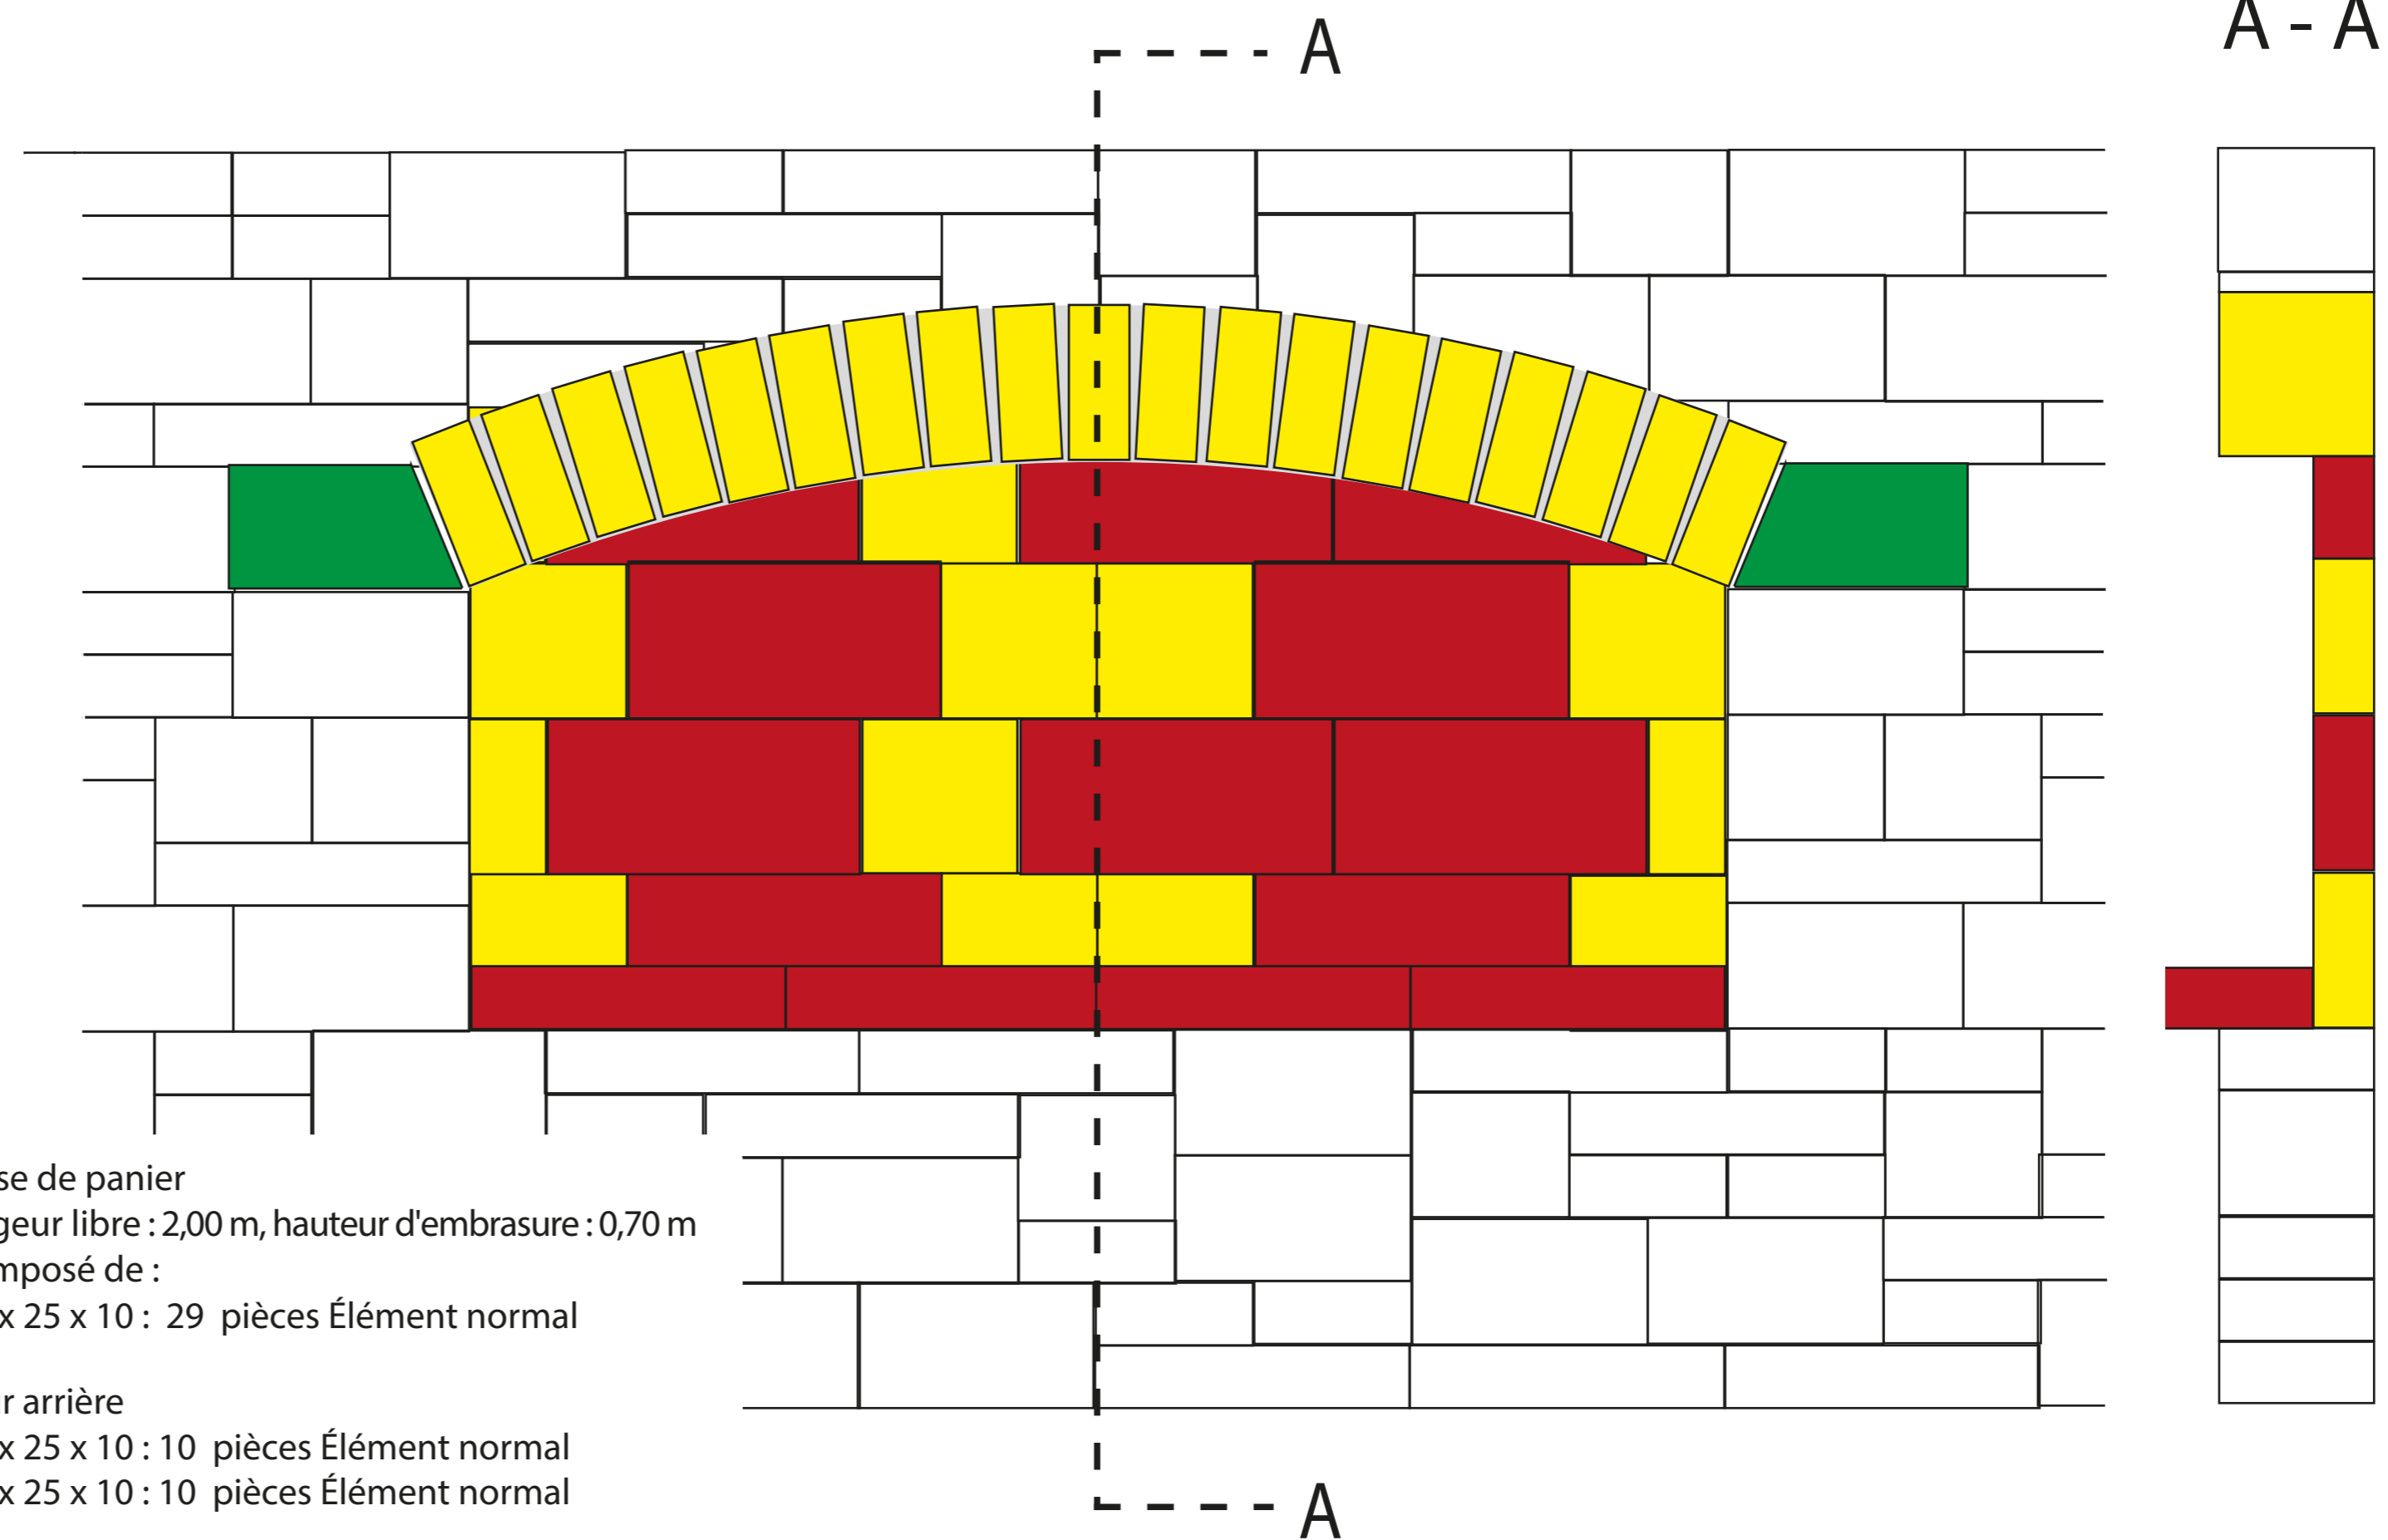

 Mauerelement 25 x 25 x 10
Élément normal 25 x 25 x 10

 Mauerelement 25 x 25 x 20
Élément normal 25 x 25 x 20

 Mauerelement 37,5 x 25 x 20
Élément normal 37,5 x 25 x 20

 Mauerelement 50 x 25 x 10
Élément normal 50 x 25 x 10



Pfeilerelement
Bloc-pilier