
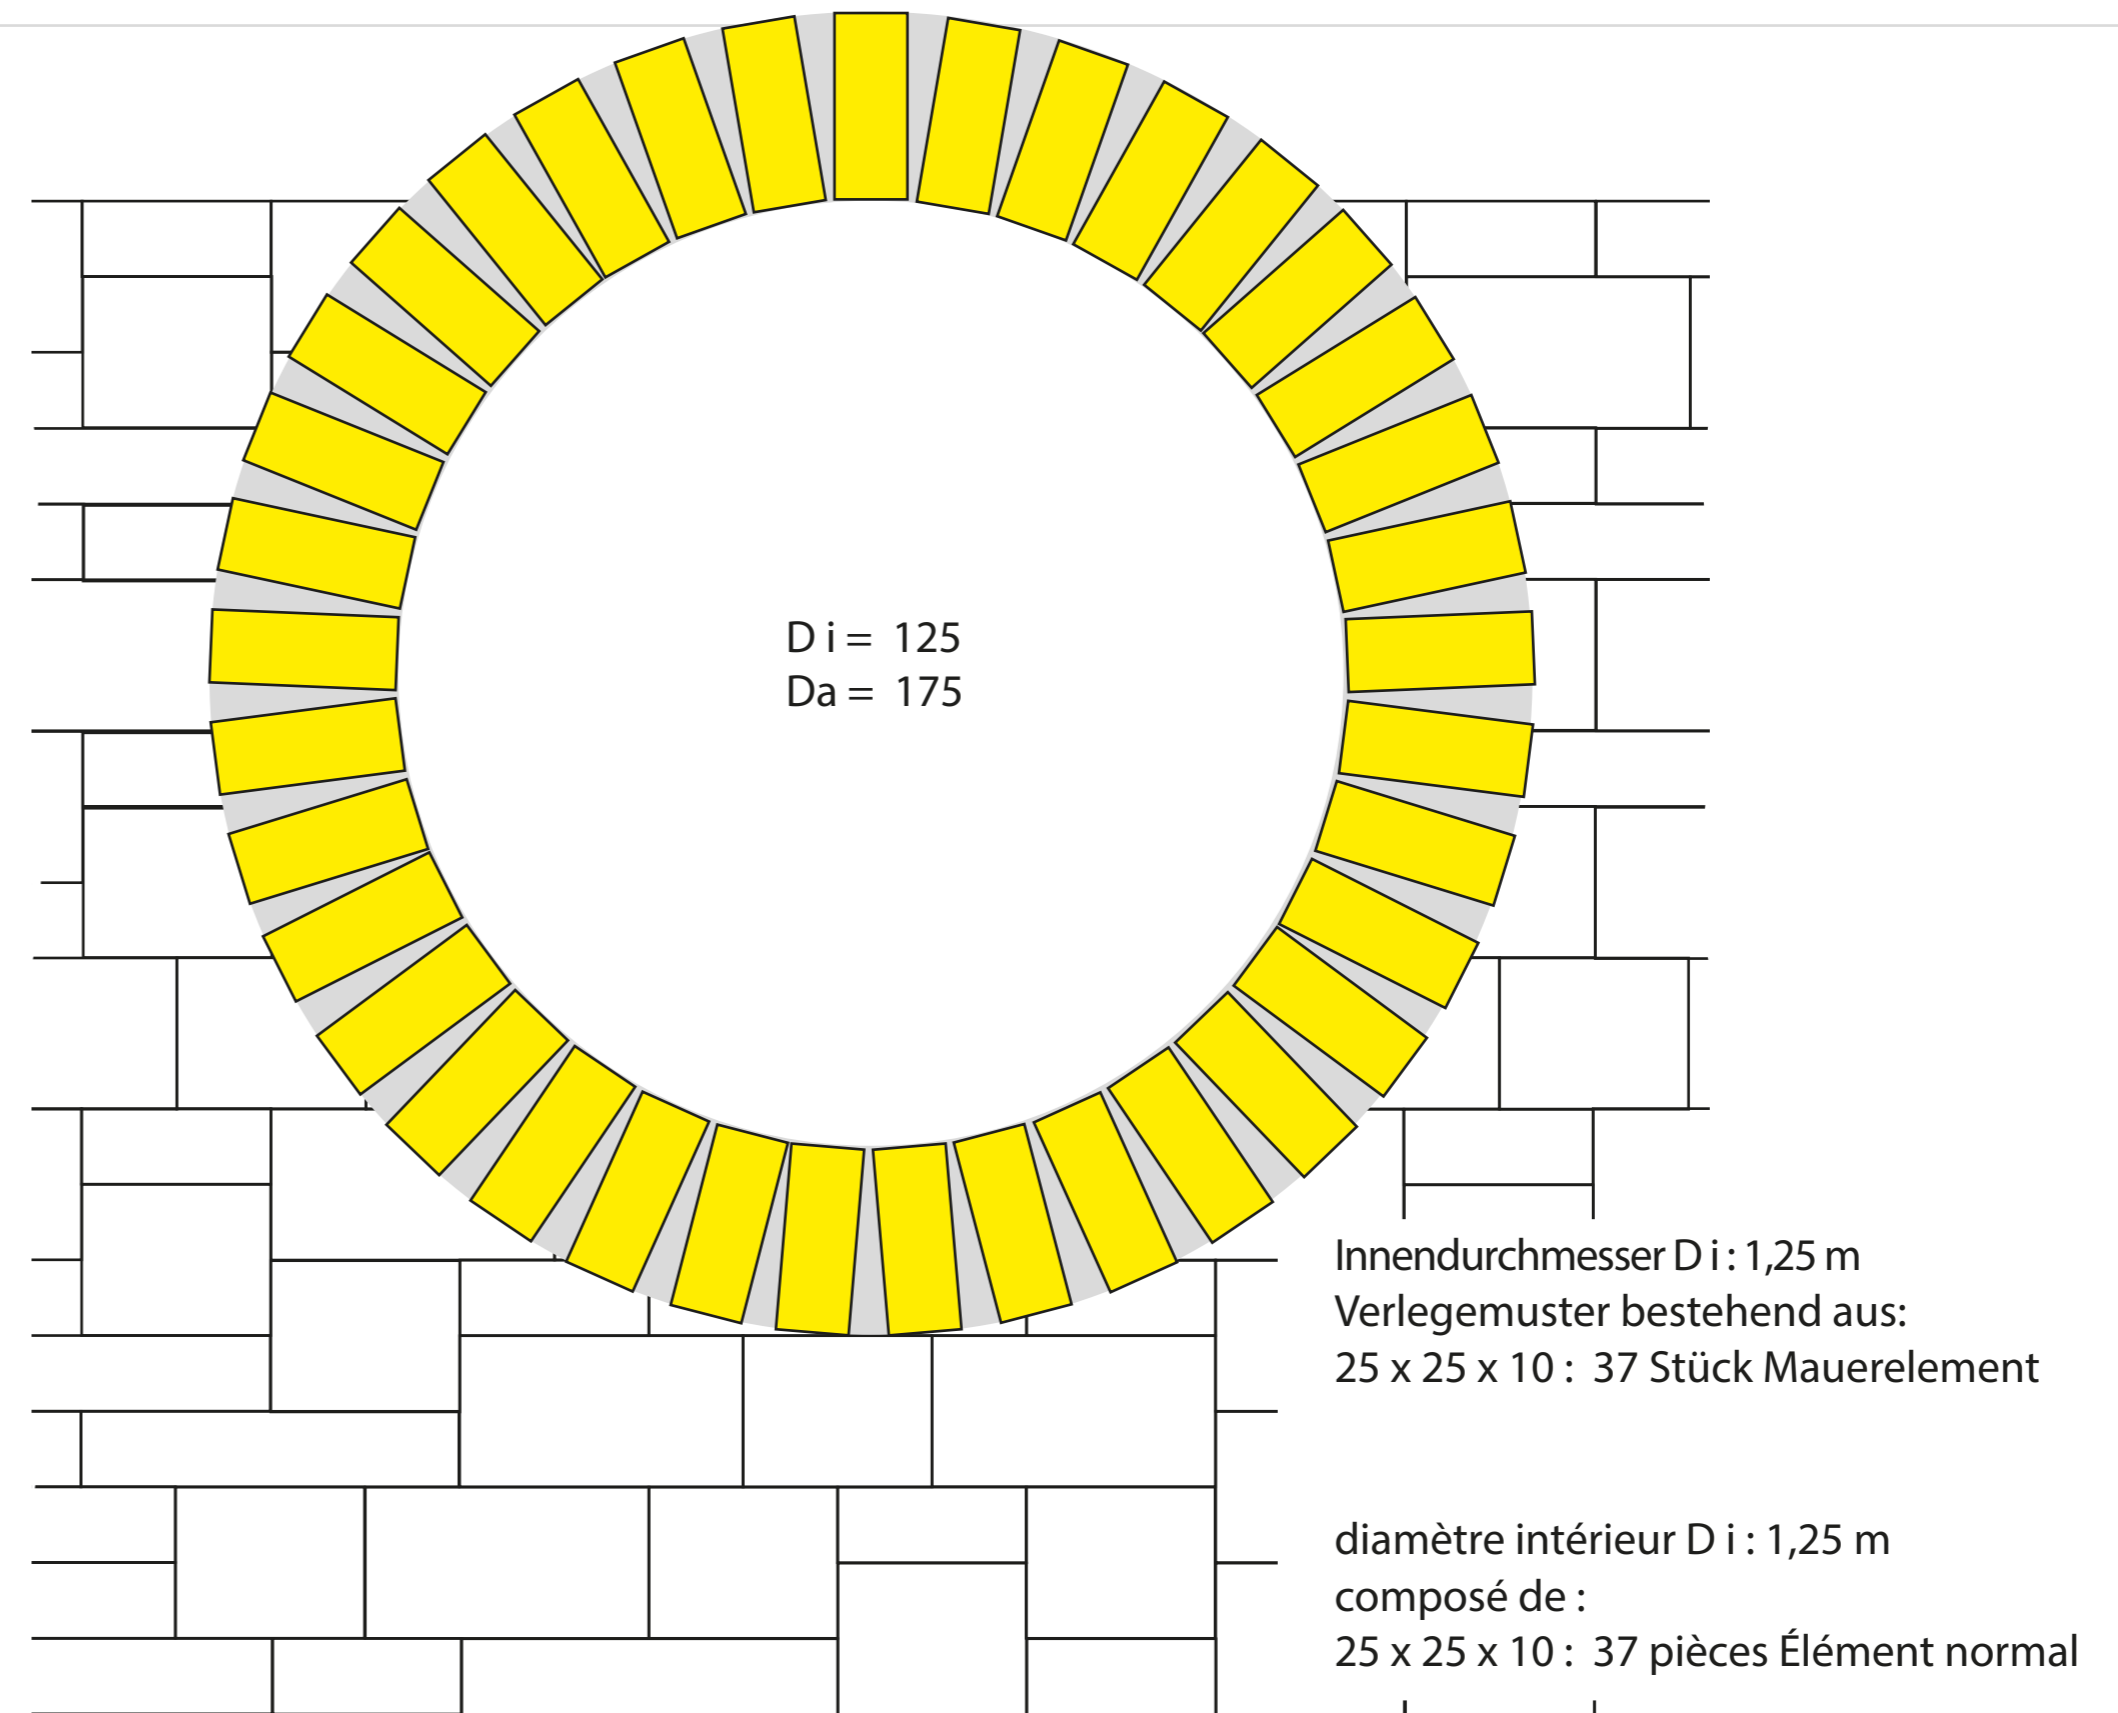


9316 Rundes Fenster Fenêtre ronde

Anschluss mit 9000 bis 9299
Rapport avec 9000 à 9299

Birkenmeier
stein+design®

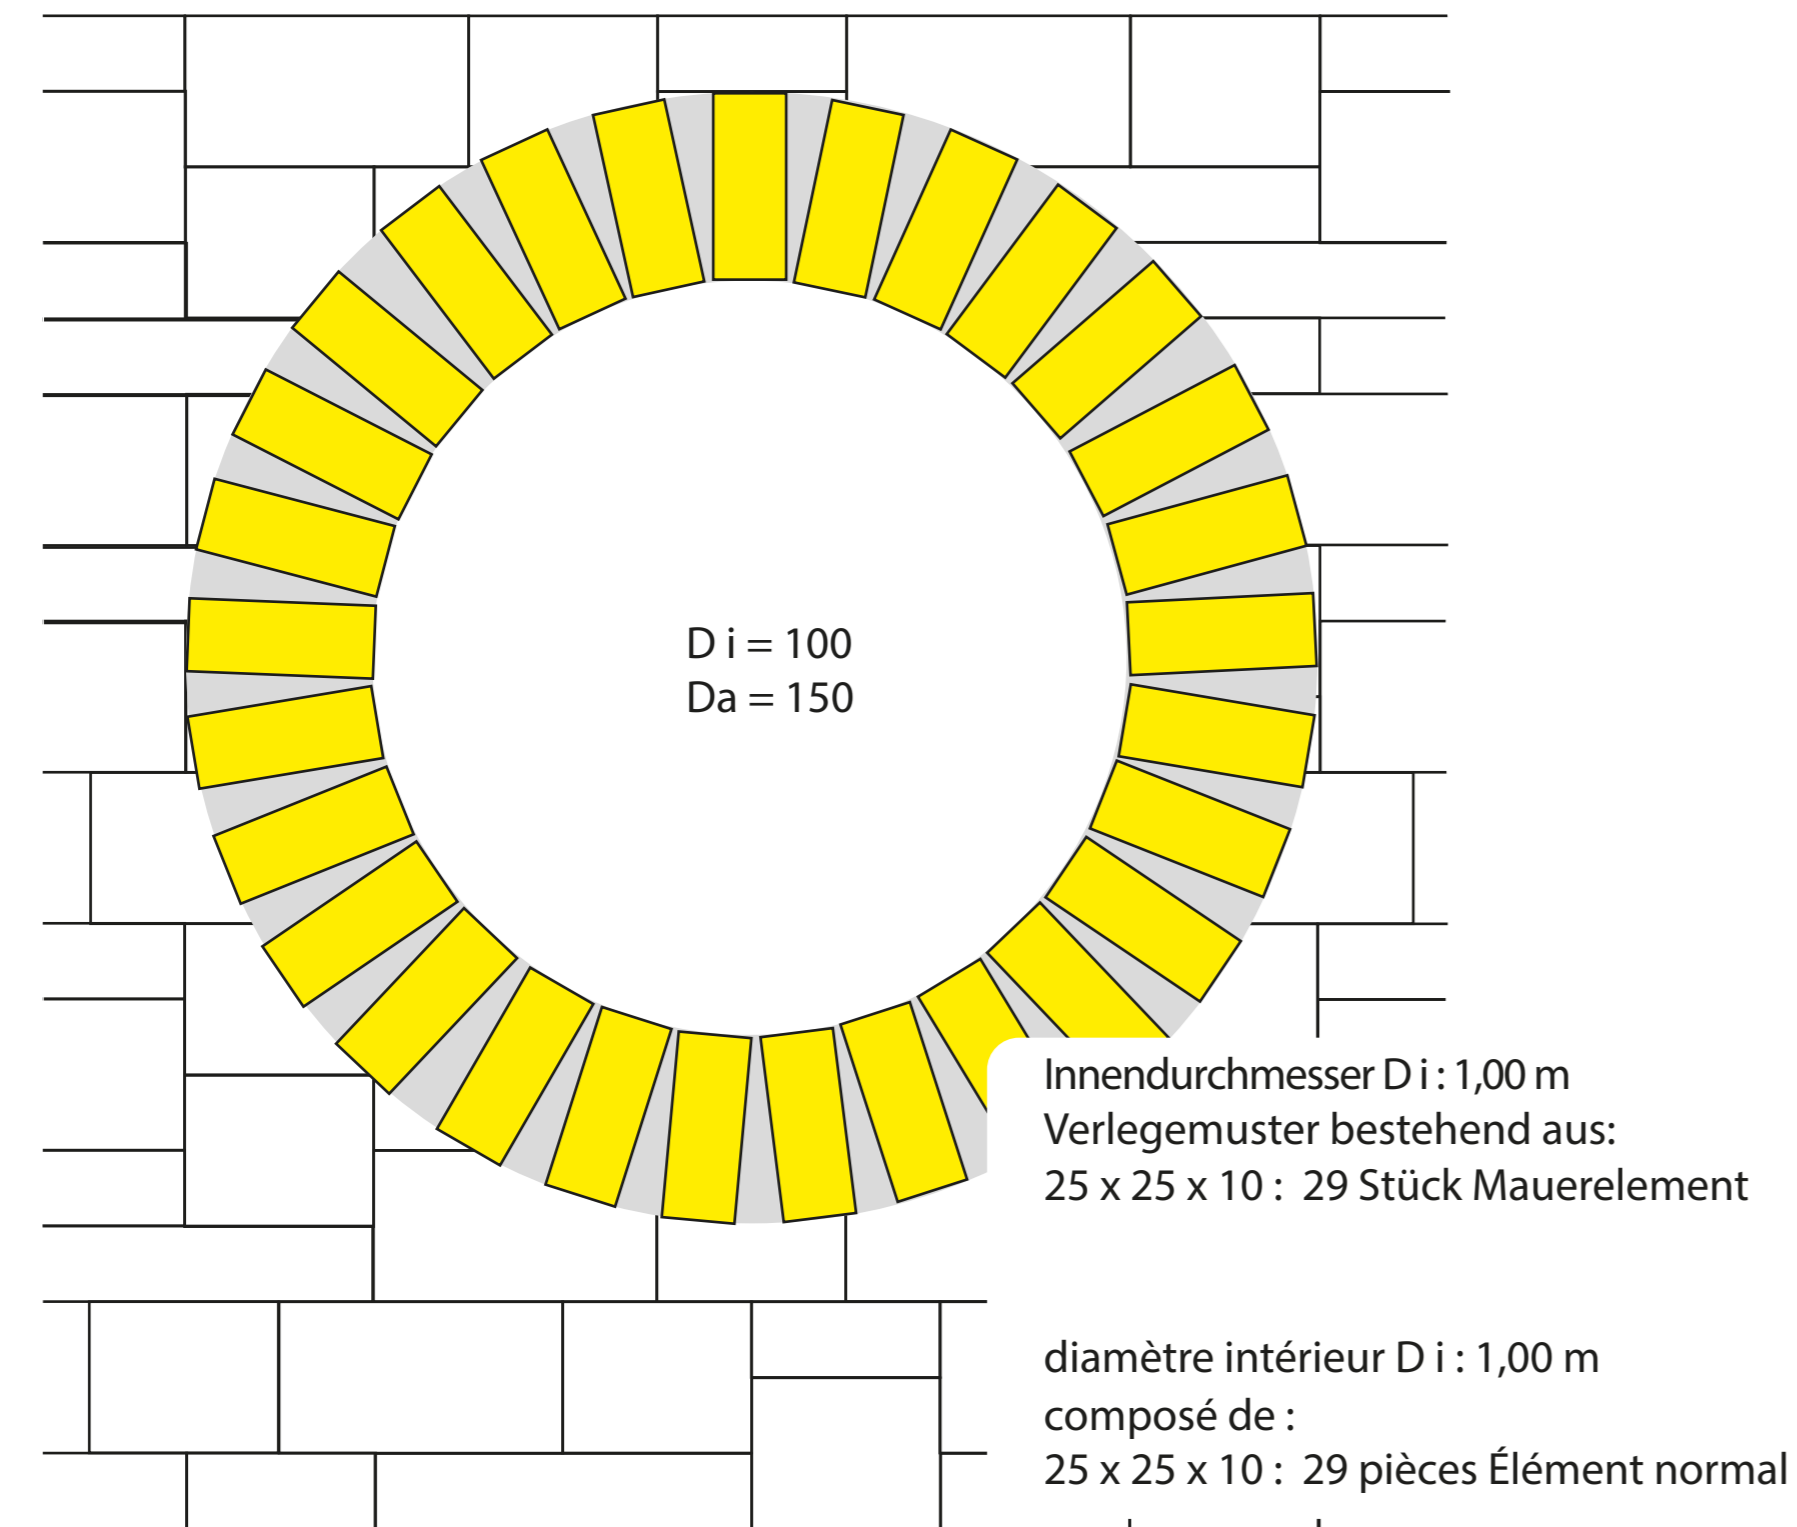

Mauerelement 25 x 25 x 10
Élément normal 25 x 25 x 10



Mauerelement 25 x 25 x 20
Élément normal 25 x 25 x 20



Mauerelement 37,5 x 25 x 20
Élément normal 37,5 x 25 x 20



Mauerelement 50 x 25 x 10
Élément normal 50 x 25 x 10



Pfeilerelement
Bloc-pilier