


9315 Rundes Fenster Fenêtre ronde

Anschluss mit 9000 bis 9299
Rapport avec 9000 á 9299


Birkenmeier
stein+design®

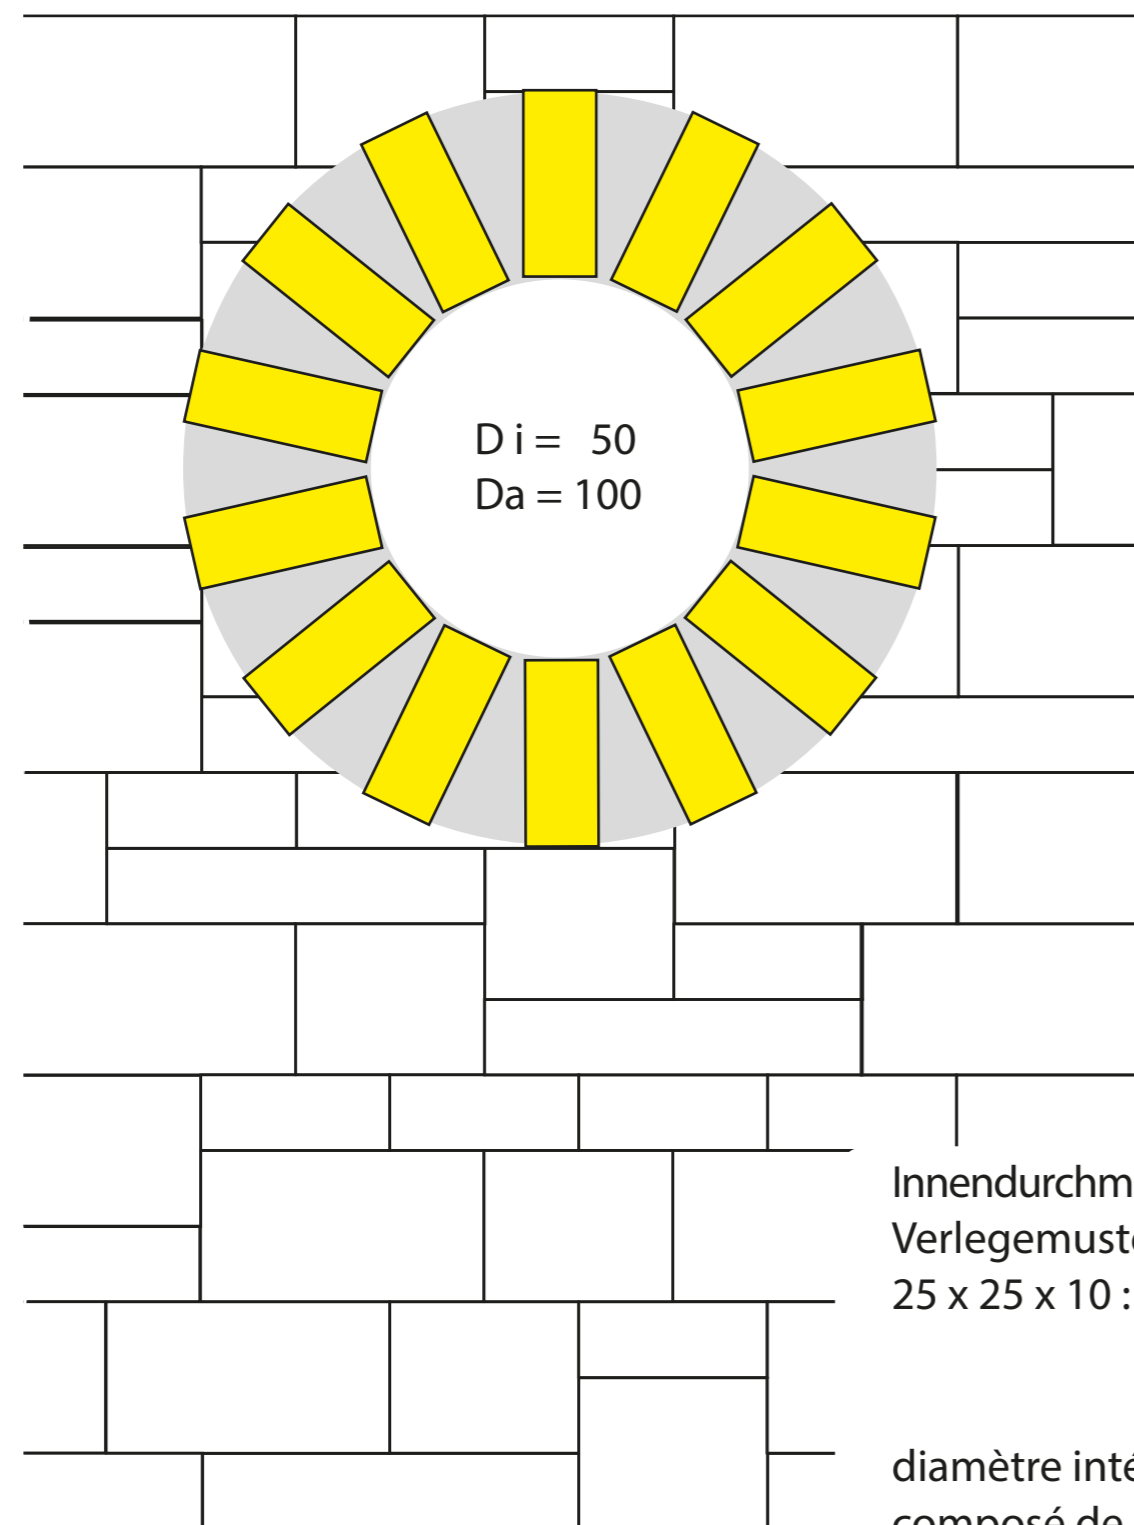

Di = 50
Da = 100

Innendurchmesser Di : 0,50m
Verlegemuster bestehend aus:
25 x 25 x 10 : 14 Stück Mauerelement

diamètre intérieur Di : 0,50 m
composé de :
25 x 25 x 10 : 14 pièces Élément normal

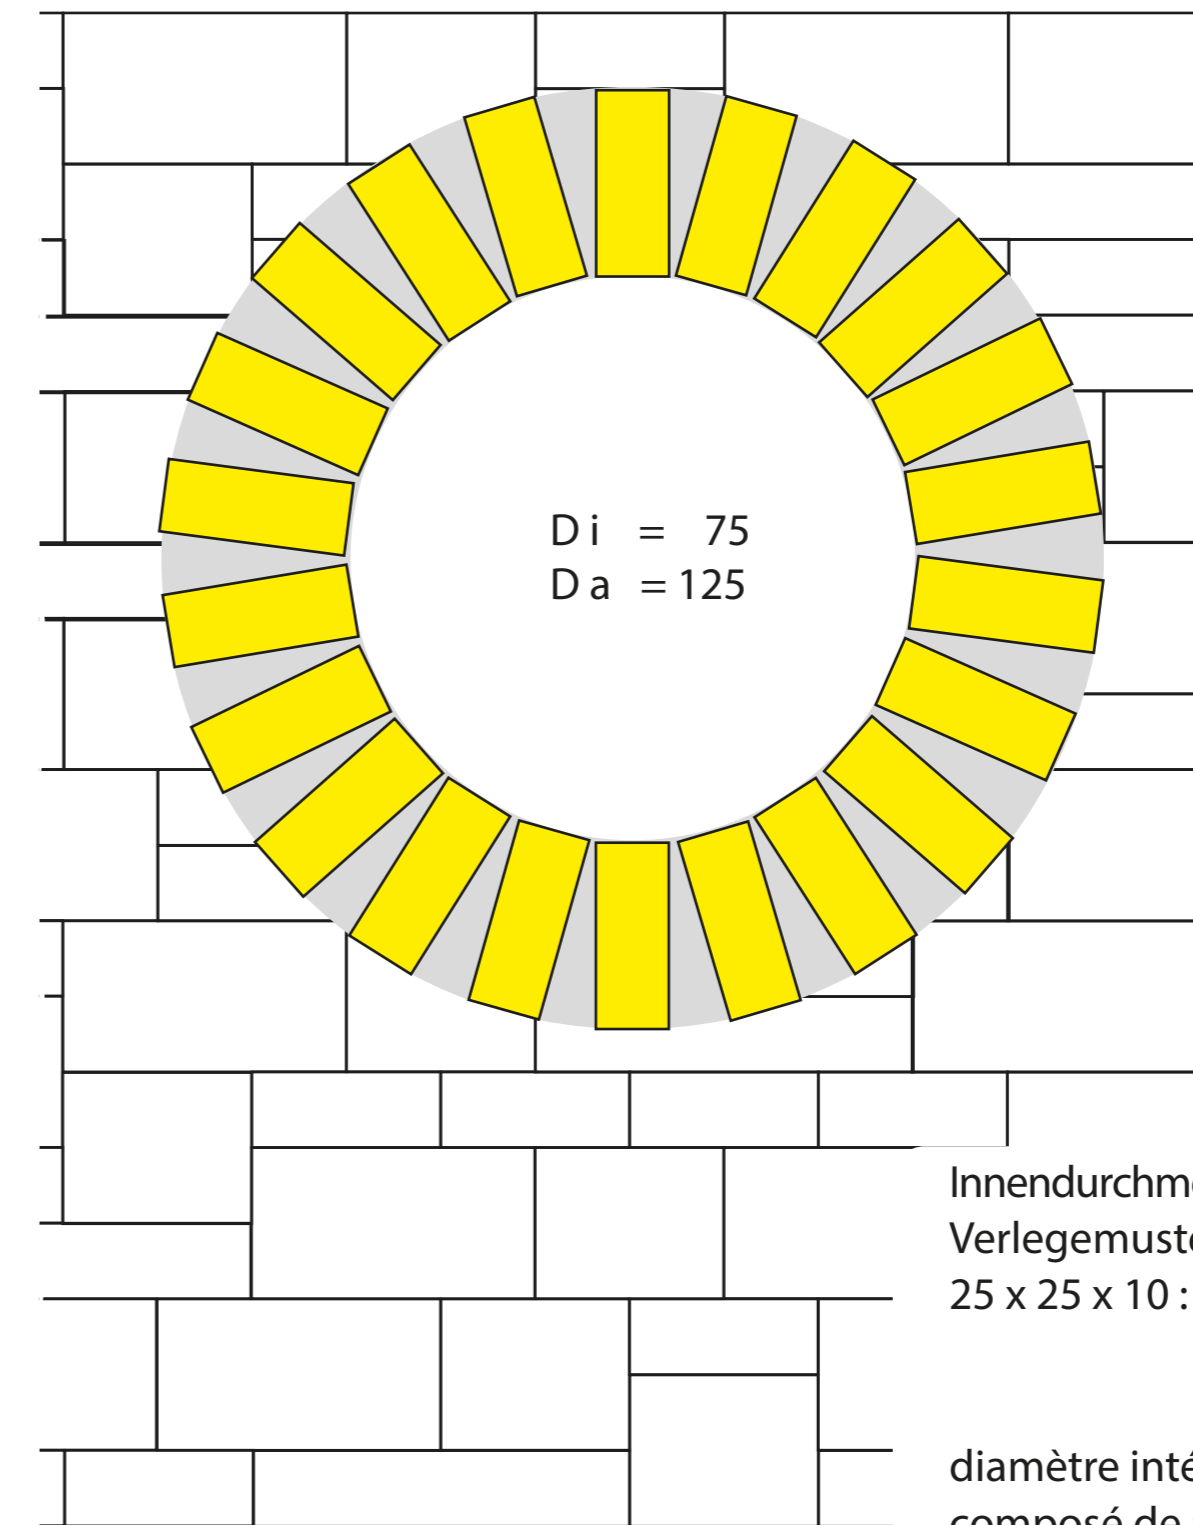

Di = 75
Da = 125

Innendurchmesser Di : 0,75 m
Verlegemuster bestehend aus:
25 x 25 x 10 : 22 Stück Mauerelement

diamètre intérieur Di : 0,75 m
composé de :
25 x 25 x 10 : 22 pièces Élément normal



Mauerelement 25 x 25 x 10
Élément normal 25 x 25 x 10



Mauerelement 25 x 25 x 20
Élément normal 25 x 25 x 20



Mauerelement 37,5 x 25 x 20
Élément normal 37,5 x 25 x 20



Mauerelement 50 x 25 x 10
Élément normal 50 x 25 x 10



Pfeilerelement
Bloc-pilier