


9311 Rundbogen Arc de cercle


Anschluss mit 9000 bis 9299
Rapport avec 9000 à 9299

Birkenmeier
stein+design®

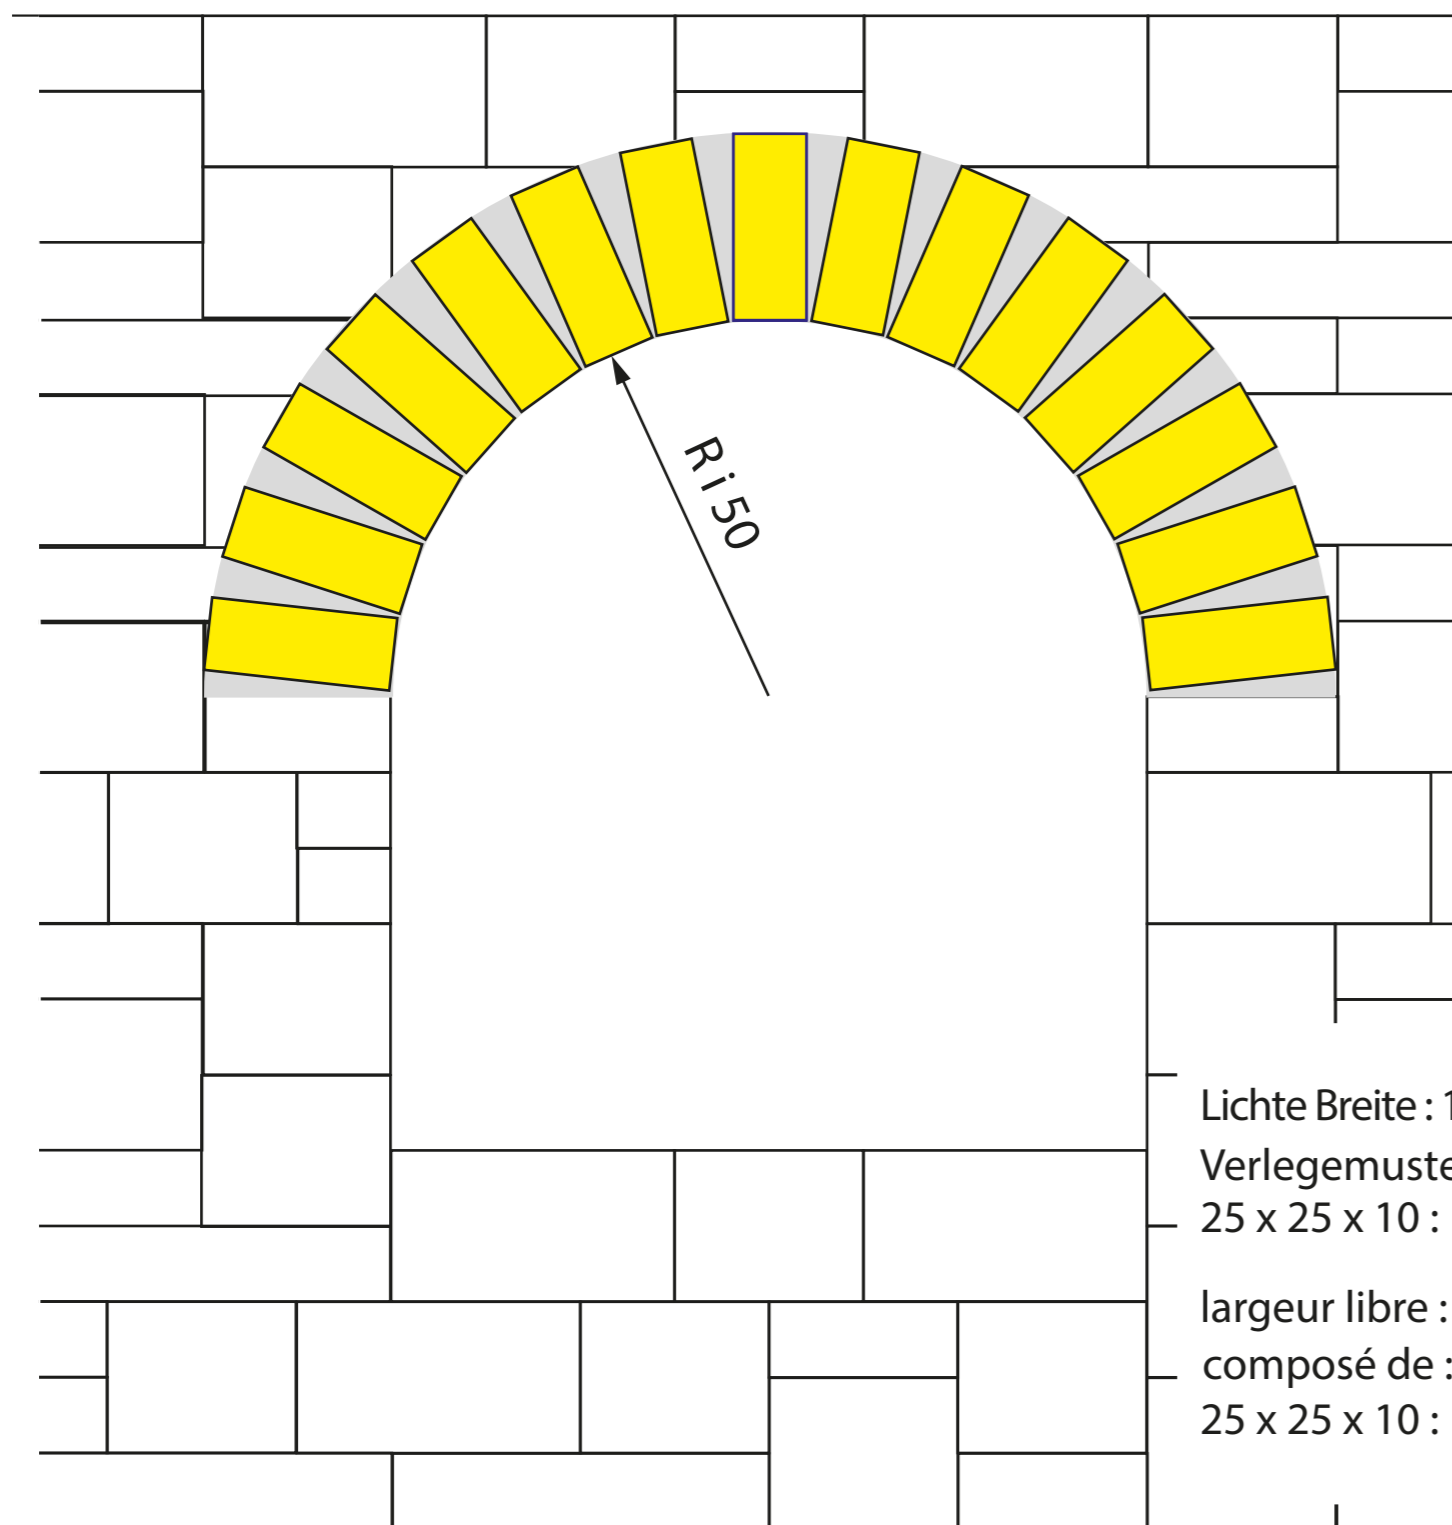

Lichte Breite : 1,00 m
Verlegemuster bestehend aus:
25 x 25 x 10 : 13 Stück Mauerelement

largeur libre : 1,00m
composé de :
25 x 25 x 10 : 13 pièces Élément normal

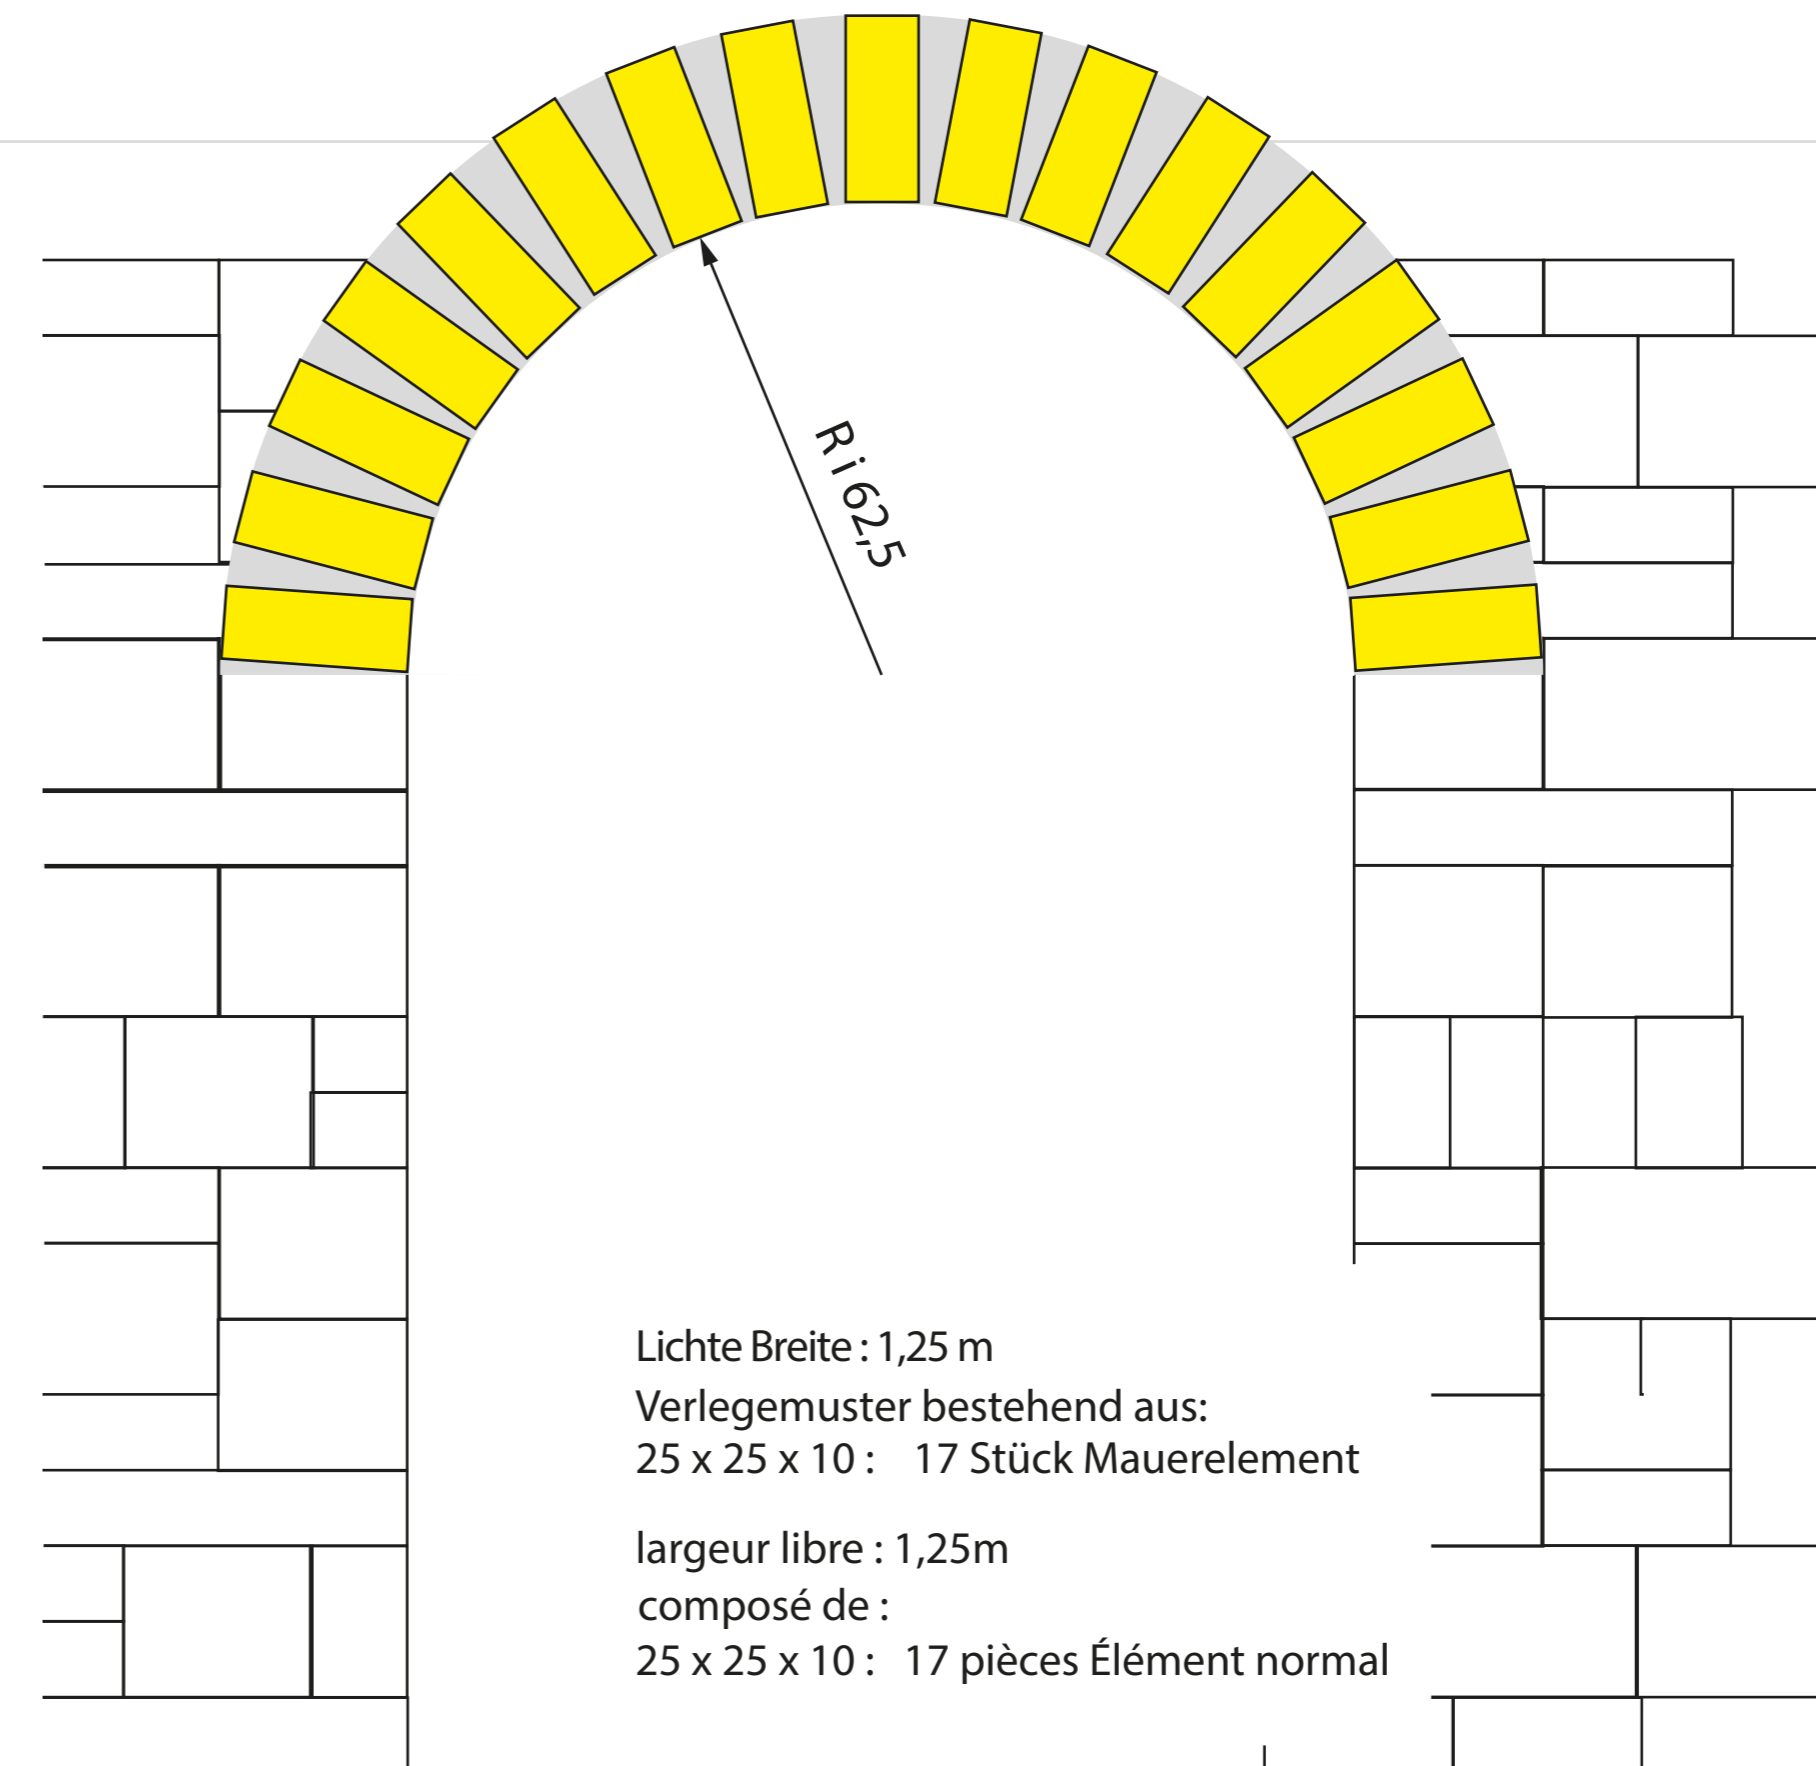

Lichte Breite : 1,25 m
Verlegemuster bestehend aus:
25 x 25 x 10 : 17 Stück Mauerelement

largeur libre : 1,25m
composé de :
25 x 25 x 10 : 17 pièces Élément normal



Mauerelement 25 x 25 x 10
Élément normal 25 x 25 x 10



Mauerelement 25 x 25 x 20
Élément normal 25 x 25 x 20



Mauerelement 37,5 x 25 x 20
Élément normal 37,5 x 25 x 20



Mauerelement 50 x 25 x 10
Élément normal 50 x 25 x 10



Pfeilerelement
Bloc-pilier