9012 Verlegemuster
Modèle de pose

9013 Pfeiler
Pilier

Birkenmeier
stein+design®

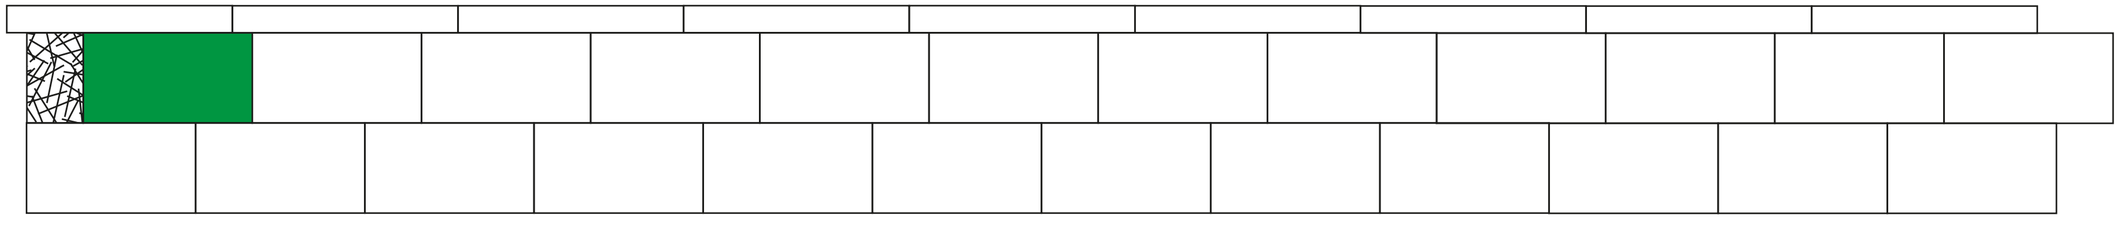

Verlegemuster: 0,075 m², Rastermaß: 0,375 m, Schichthöhe: 0,20 m
Verlegemuster bestehend aus:
37,5 x 25 x 20 : 1 Stück = 100,0 Flächen-% Mauerelement

Modèle de pose : 0,075 m², Écartement: 0,375 m, Hauteur de la couche: 0,20 m
Modèle de pose composé de:
37,5 x 25 x 20: 1 pièce = 100,0 % de la surface Élémente normal

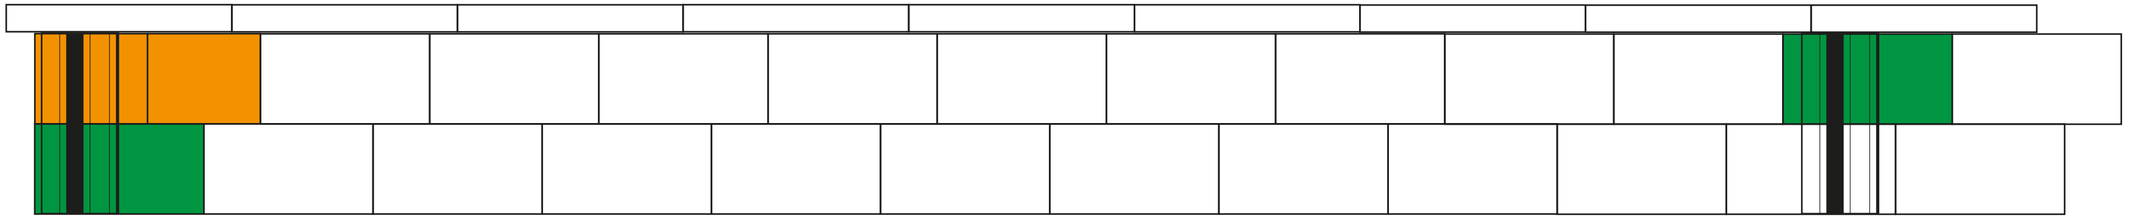

Pfeiler Wandanfang:
1 Stück Pfeilerstein 25 x 25 x 20
1 Stück 25 x 25 x 20
oder
1 Stück Pfeilerstein 37,5 x 25 x 20

Pilier départ du mur:
1 piéce Bloc-pilier 25 x 25 x 20
1 piéce 25 x 25 x 20
ou
1 piéce Bloc-pilier 37,5 x 25 x 20

Pfeiler Wandmitte:
1 Stück Pfeilerstein 37,5 x 25 x 20

Pilier centre du mur:
1 piéce Bloc-pilier 37,5 x 25 x 20

Mauerelement 25 x 25 x 10
Élément normal 25 x 25 x 10

Mauerelement 25 x 25 x 20
Élément normal 25 x 25 x 20

Mauerelement 37,5 x 25 x 20
Élément normal 37,5 x 25 x 20

Mauerelement 50 x 25 x 10
Élément normal 50 x 25 x 10

Pfeilerelement
Bloc-pilier

bauseitige Zuschnitte
adapter sur place