


9047 Pfeiler - Anschluss mit Verlegemuster 9046

Pilier - Rapport avec Modèle de pose 9046

Birkenmeier
stein+design®

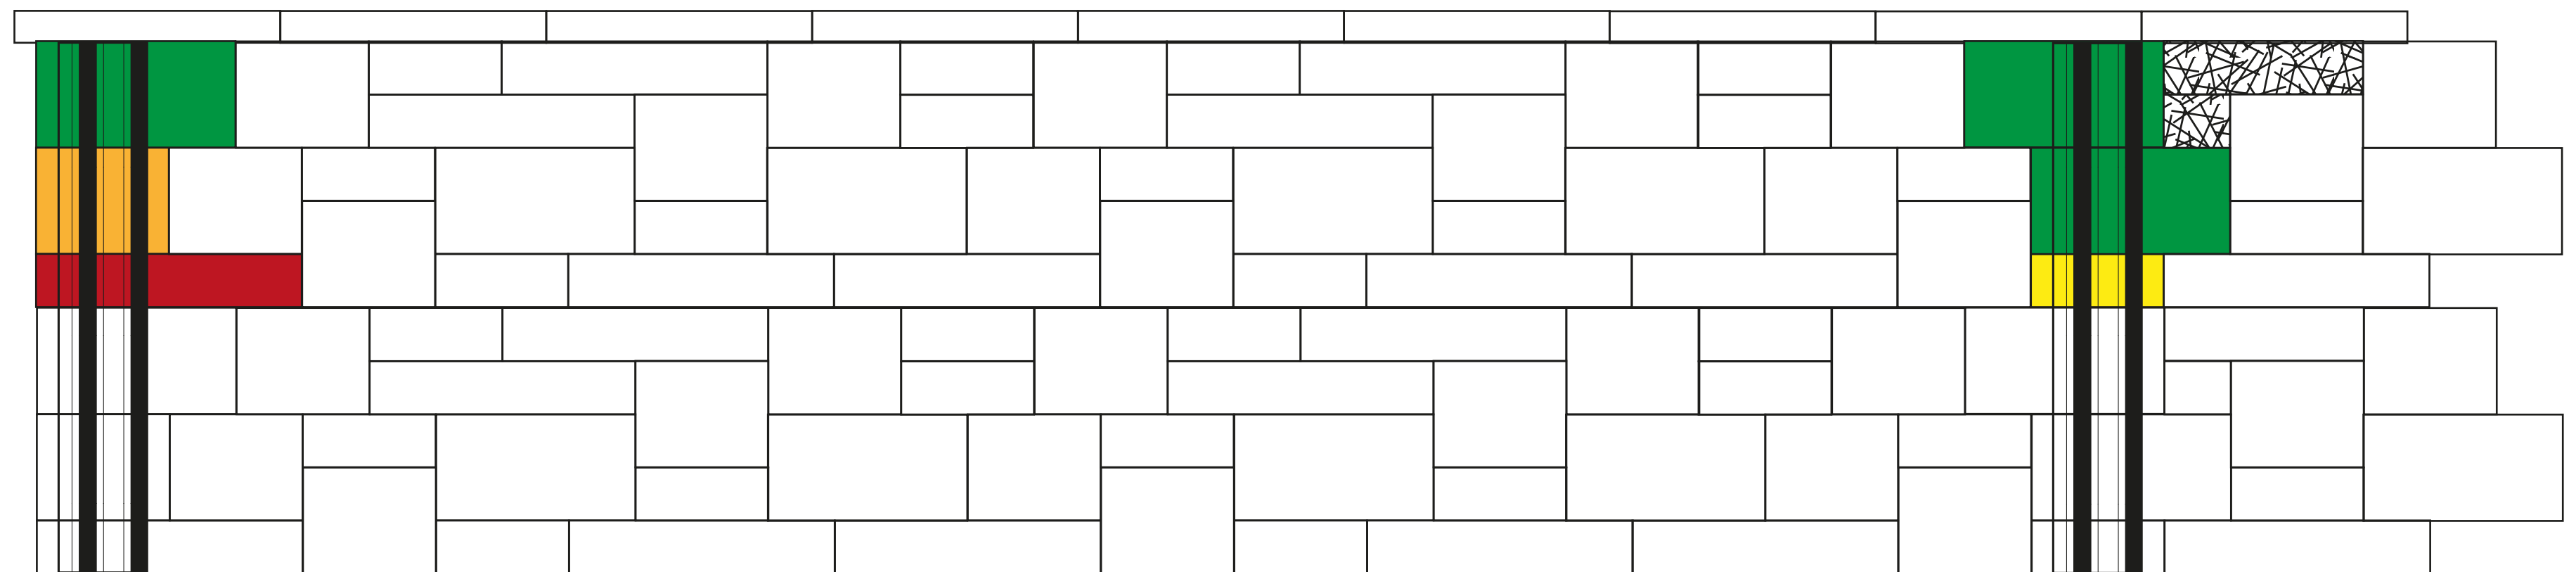

Pfeiler Wandanfang:

- 1 Stück Pfeilerstein 25 x 25 x 20
- 1 Stück Pfeilerstein 37,5 x 25 x 20
- 1 Stück Pfeilerstein 50 x 25 x 10

Pilier départ du mur:

- 1 pièce Bloc-pilier 25 x 25 x 20
- 1 pièce Bloc-pilier 37,5 x 25 x 20
- 1 pièce Bloc-pilier 50 x 25 x 10

Pfeiler Wandmitte:

- 1 Stück Pfeilerstein 25 x 25 x 10
- 2 Stück Pfeilerstein 37,5 x 25 x 20

Pilier centre du mur:

- 1 pièce Bloc-pilier 25 x 25 x 10
- 2 pièces Bloc-pilier 37,5 x 25 x 20



Mauerelement 25 x 25 x 10
Élément normal 25 x 25 x 10




Mauerelement 25 x 25 x 20
Élément normal 25 x 25 x 20




Mauerelement 37,5 x 25 x 20
Élément normal 37,5 x 25 x 20



Mauerelement 50 x 25 x 10
Élément normal 50 x 25 x 10

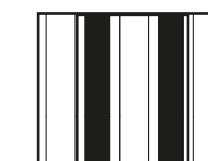

Pfeilerelement
Bloc-pilier

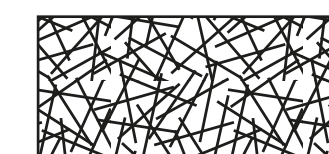

bauseitige Zuschnitte
adapter sur place