

9050 Verlegemuster Modèle de pose

9051 Pfeiler Pilier

Birkenmeier
stein+design®



Verlegemuster: 1,575 m², Rastermaß: 2,250 m, Schichthöhe: 0,70 m


Verlegemuster bestehend aus:

- 25 x 25 x 10 : 9 Stück = 14,3 Flächen-% Mauerelement
- 25 x 25 x 20 : 6 Stück = 19,0 Flächen-% Mauerelement
- 37,5 x 25 x 20 : 6 Stück = 28,6 Flächen-% Mauerelement
- 50 x 25 x 10 : 12 Stück = 38,1 Flächen-% Mauerelement

Modèle de pose : 1,575 m², Écartement: 2,250 m, Hauteur de la couche: 0,70 m

Modèle de pose composé de:

- 25 x 25 x 10 : 9 pièces = 14,3 % de la surface Élément normal
- 25 x 25 x 20 : 6 pièces = 19,0 % de la surface Élément normal
- 37,5 x 25 x 20 : 6 pièces = 28,6 % de la surface Élément normal
- 50 x 25 x 10 : 12 pièces = 38,1 % de la surface Élément normal

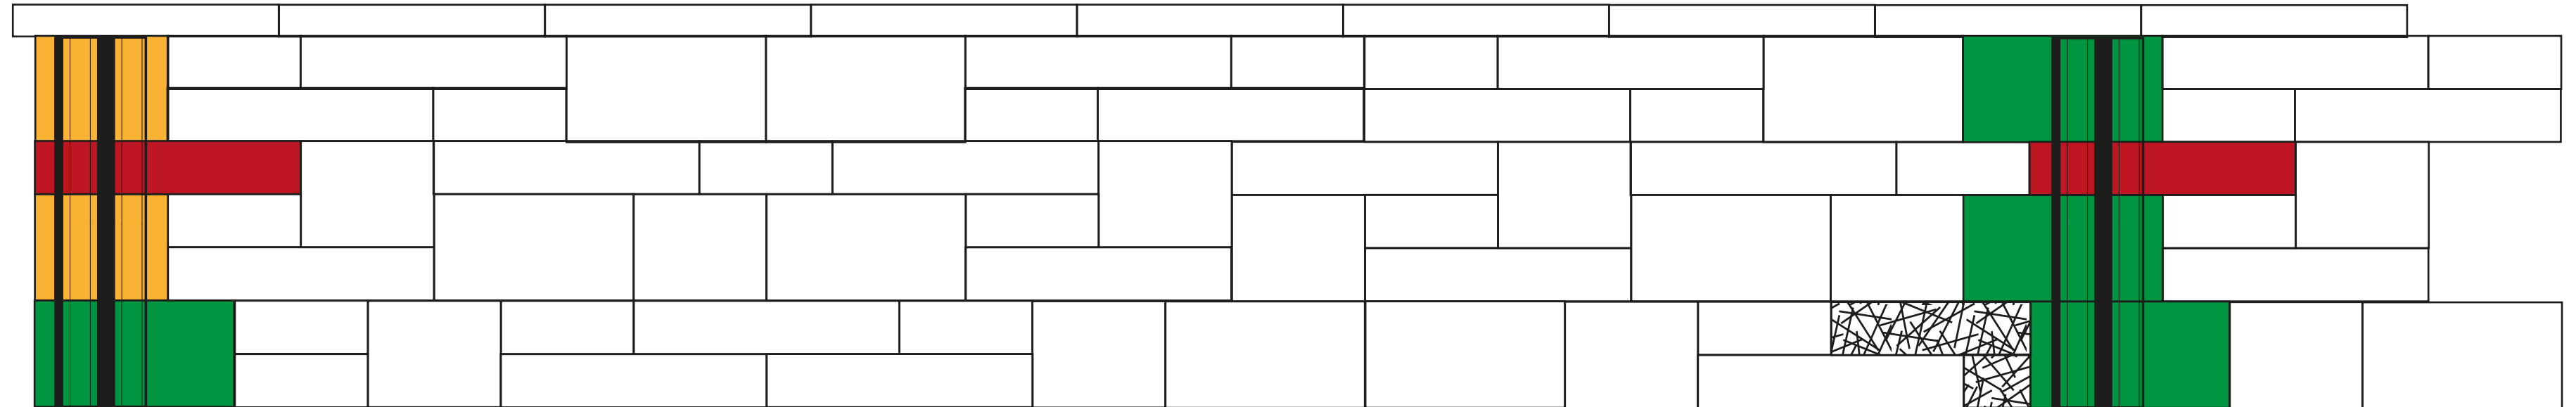

Pfeiler Wandanfang:

- 2 Stück Pfeilerstein 25 x 25 x 20
- 1 Stück Pfeilerstein 37,5 x 25 x 20
- 1 Stück Pfeilerstein 50 x 25 x 10

Pilier départ du mur:

- 2 pièces Bloc-pilier 25 x 25 x 20
- 1 pièce Bloc-pilier 37,5 x 25 x 20
- 1 pièce Bloc-pilier 50 x 25 x 10

Pfeiler Wandmitte:

- 3 Stück Pfeilerstein 37,5 x 25 x 20
- 1 Stück Pfeilerstein 50 x 25 x 10

Pilier centre du mur:

- 3 pièces Bloc-pilier 37,5 x 25 x 20
- 1 pièce Bloc-pilier 50 x 25 x 10



Mauerelement 25 x 25 x 10
Élément normal 25 x 25 x 10




Mauerelement 25 x 25 x 20
Élément normal 25 x 25 x 20




Mauerelement 37,5 x 25 x 20
Élément normal 37,5 x 25 x 20



Mauerelement 50 x 25 x 10
Élément normal 50 x 25 x 10

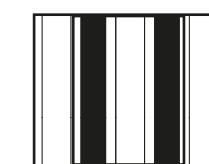

Pfeilerelement
Bloc-pilier

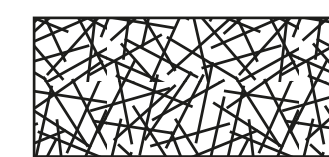

bauseitige Zuschnitte
adapter sur place