


9152 Verlegemuster Modèle de pose

Anschluss mit 9151, 9153, 9156, 9156a, 9157, 9157a, 9158, 9158a, 9159 oder 9159a
Rapport avec 9151, 9153, 9156, 9156a, 9157, 9157a, 9158, 9158a, 9159 ou 9159a

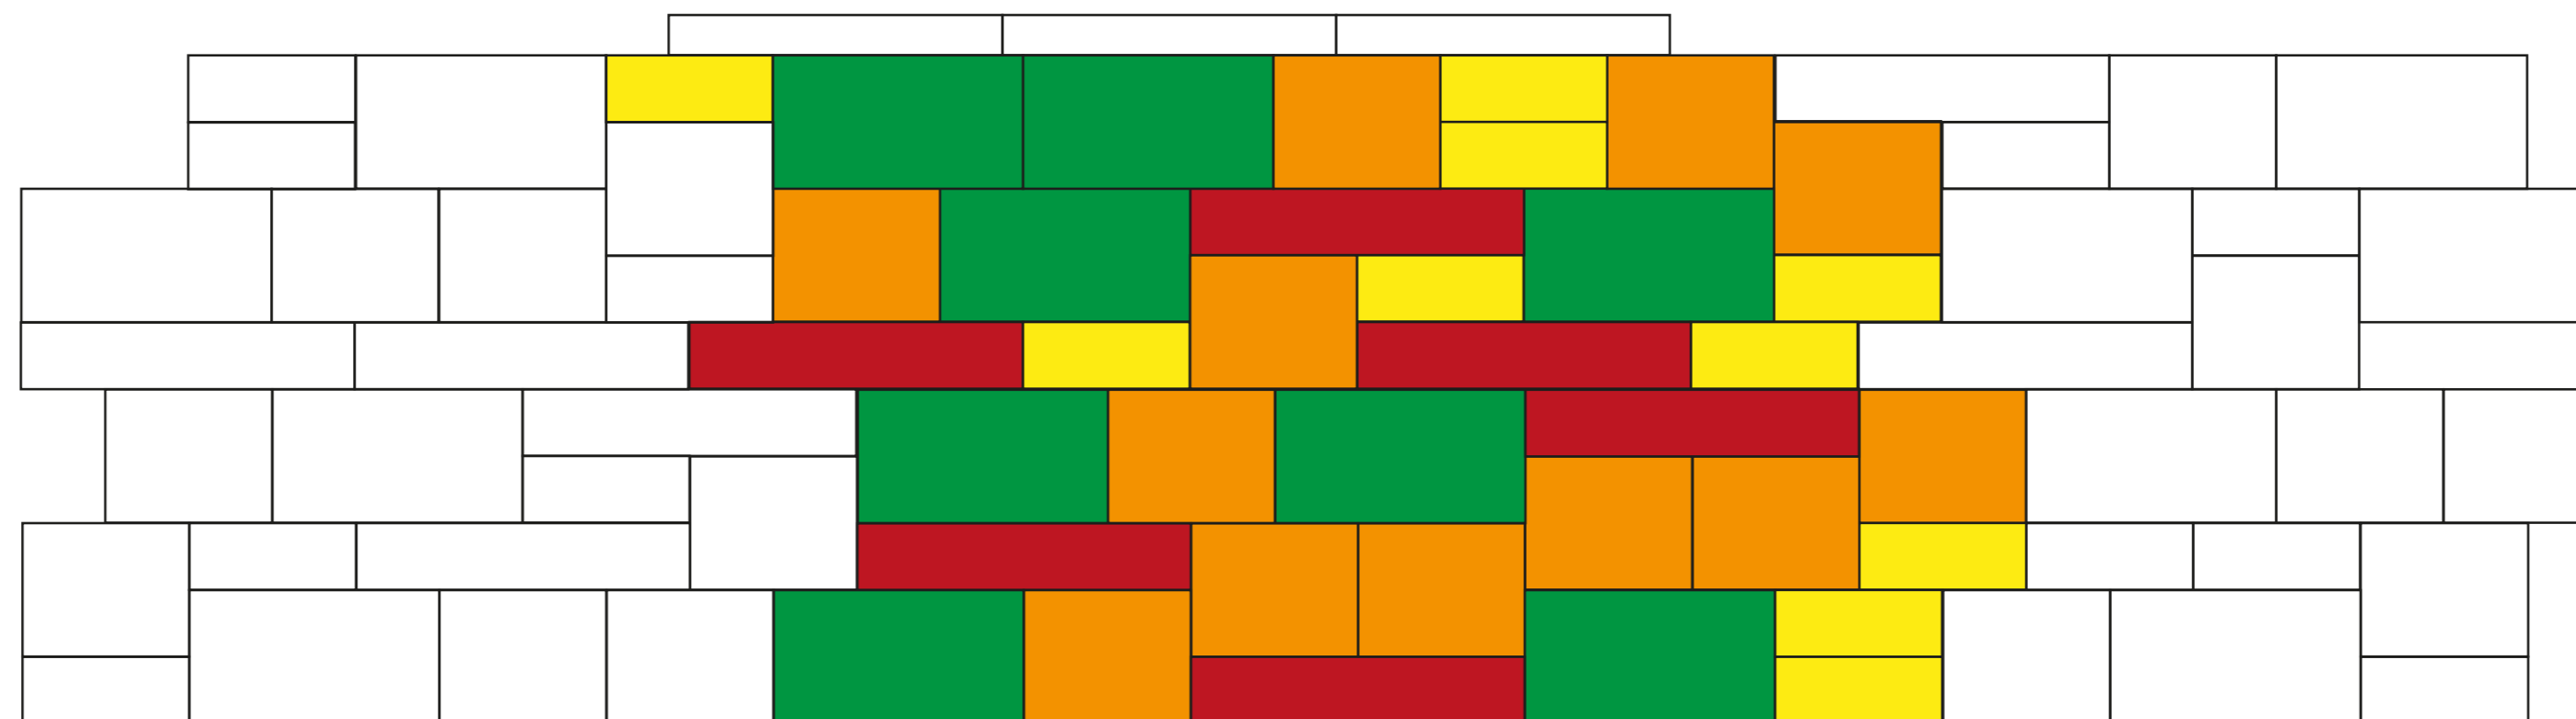

Verlegemuster: 1,75 m², Rastermaß: 1,75 m, Wandhöhe: 1,00 m
Verlegemuster bestehend aus:

25 x 25 x 10: 10 Stück = 14,3 Flächen-% Mauerelement
25 x 25 x 20: 12 Stück = 34,3 Flächen-% Mauerelement
37,5 x 25 x 20: 8 Stück = 34,3 Flächen-% Mauerelement
50 x 25 x 10: 6 Stück = 17,1 Flächen-% Mauerelement

Modèle de pose: 1,75 m², Écartement: 1,75 m, Hauteur du mur: 1,00 m
composé de:

25 x 25 x 10: 10 pièces = 14,3 % de la surface Élément normal
25 x 25 x 20: 12 pièces = 34,3 % de la surface Élément normal
37,5 x 25 x 20: 8 pièces = 34,3 % de la surface Élément normal
50 x 25 x 10: 6 pièces = 17,1 % de la surface Élément normal



Mauerelement 25 x 25 x 10
Élément normal 25 x 25 x 10



Mauerelement 25 x 25 x 20
Élément normal 25 x 25 x 20



Mauerelement 37,5 x 25 x 20
Élément normal 37,5 x 25 x 20



Mauerelement 50 x 25 x 10
Élément normal 50 x 25 x 10