


# 9161 Verlegemuster Modèle de pose

**Birkenmeier**  
stein+design®

Anschluss mit 9162, 9163, 9166, 9166a, 9167, 9167a, 9168, 9168a, 9169 oder 9169a  
Rapport avec 9162, 9163, 9166, 9166a, 9167, 9167a, 9168, 9168a, 9169 ou 9169a



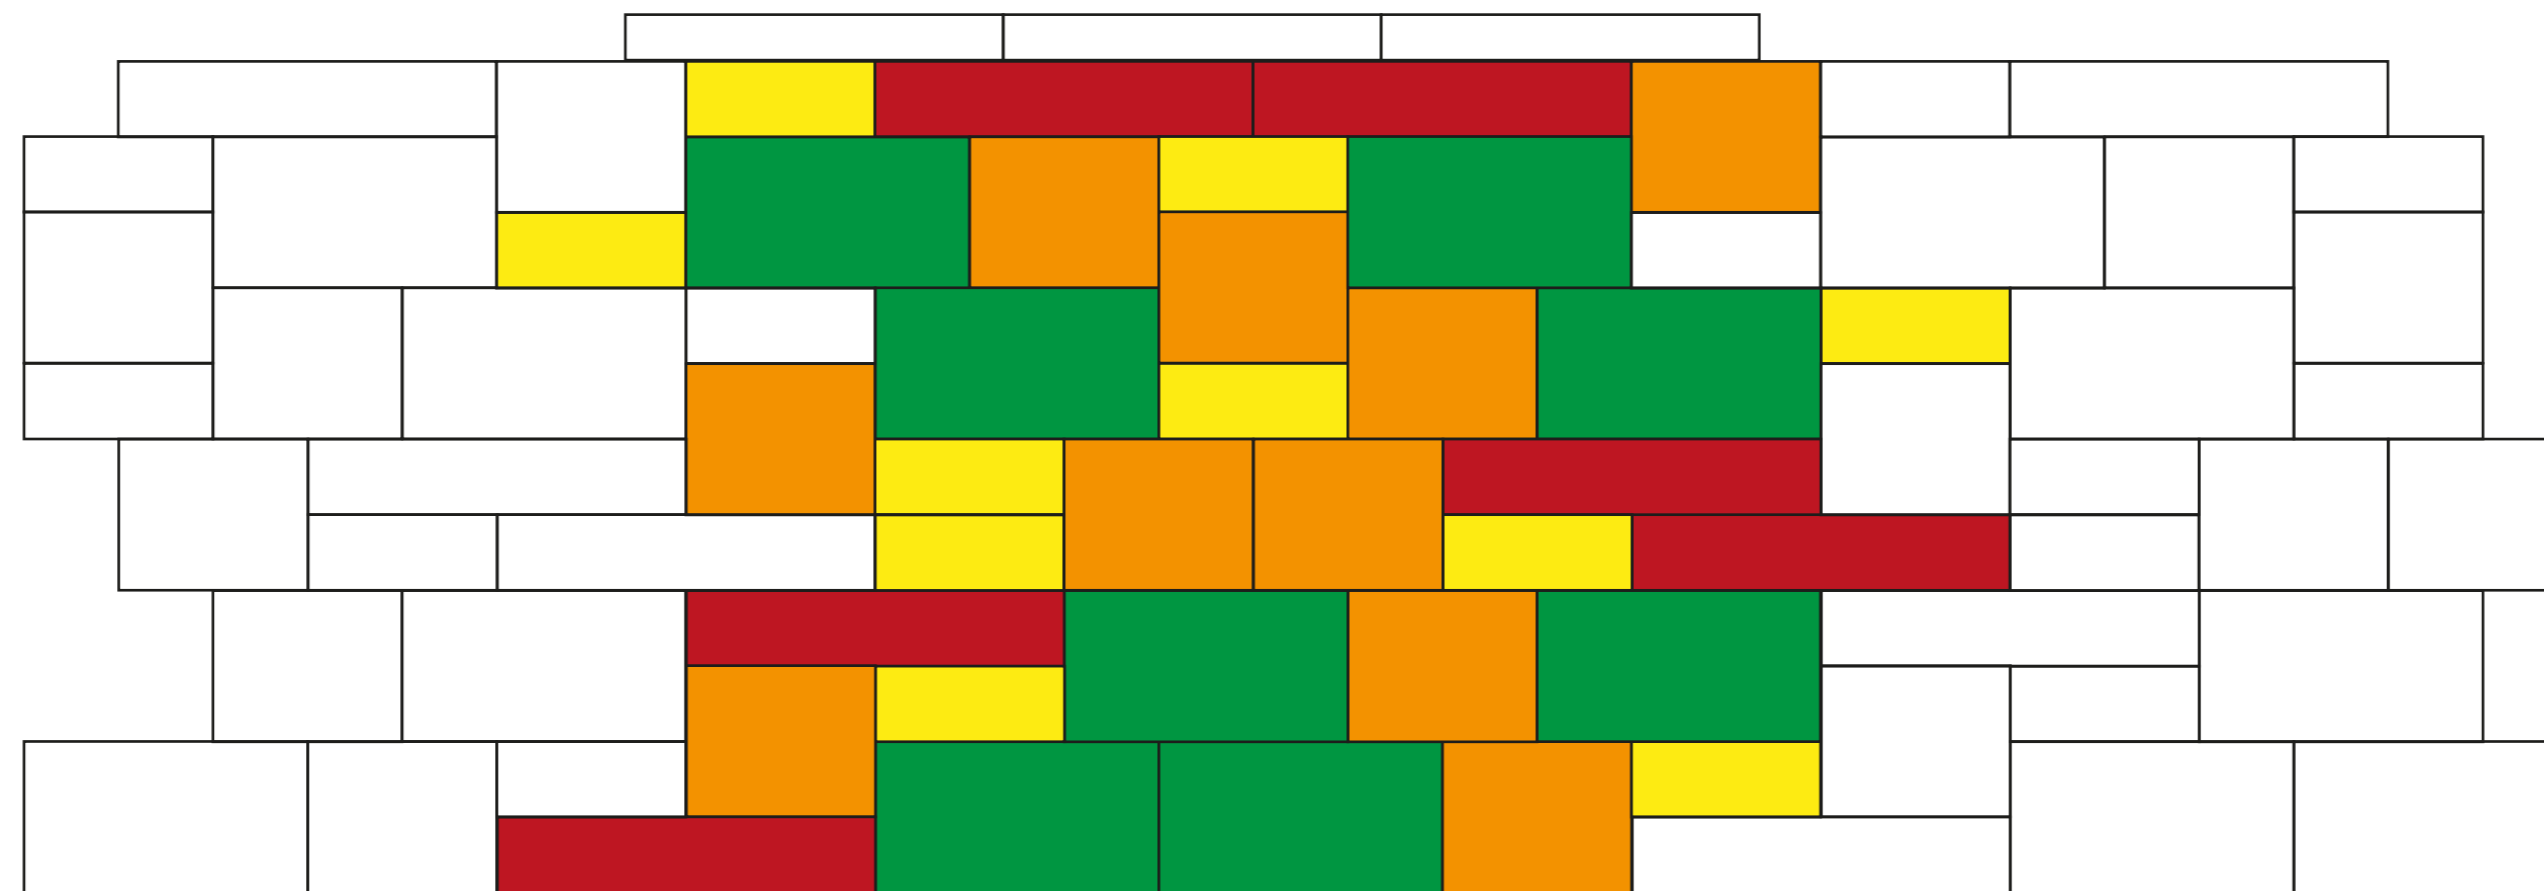

Verlegemuster: 1,65 m<sup>2</sup>, Rastermaß: 1,50 m, Wandhöhe: 1,10 m  
Verlegemuster bestehend aus:


25 x 25 x 10 : 10 Stück = 15,2 Flächen-% Mauerelement  
25 x 25 x 20 : 10 Stück = 30,3 Flächen-% Mauerelement  
37,5 x 25 x 20 : 8 Stück = 36,3 Flächen-% Mauerelement  
50 x 25 x 10 : 6 Stück = 18,2 Flächen-% Mauerelement


Modèle de pose: 1,65 m<sup>2</sup>, Écartement: 1,50 m, Hauteur du mur: 1,10 m  
composé de:

25 x 25 x 10: 10 pièces = 15,2 % de la surface Élément normal  
25 x 25 x 20: 10 pièces = 30,3 % de la surface Élément normal  
37,5 x 25 x 20: 8 pièces = 36,3 % de la surface Élément normal  
50 x 25 x 10: 6 pièces = 18,2 % de la surface Élément normal

 Mauerelement 25 x 25 x 10  
Élément normal 25 x 25 x 10

 Mauerelement 25 x 25 x 20  
Élément normal 25 x 25 x 20

 Mauerelement 37,5 x 25 x 20  
Élément normal 37,5 x 25 x 20

 Mauerelement 50 x 25 x 10  
Élément normal 50 x 25 x 10