


9163 Verlegemuster Modèle de pose

Anschluss mit 9161, 9162, 9166, 9166a, 9167, 9167a, 9168, 9168a, 9169 oder 9169a

Rapport avec 9161, 9162, 9166, 9166a, 9167, 9167a, 9168, 9168a, 9169 ou 9169a

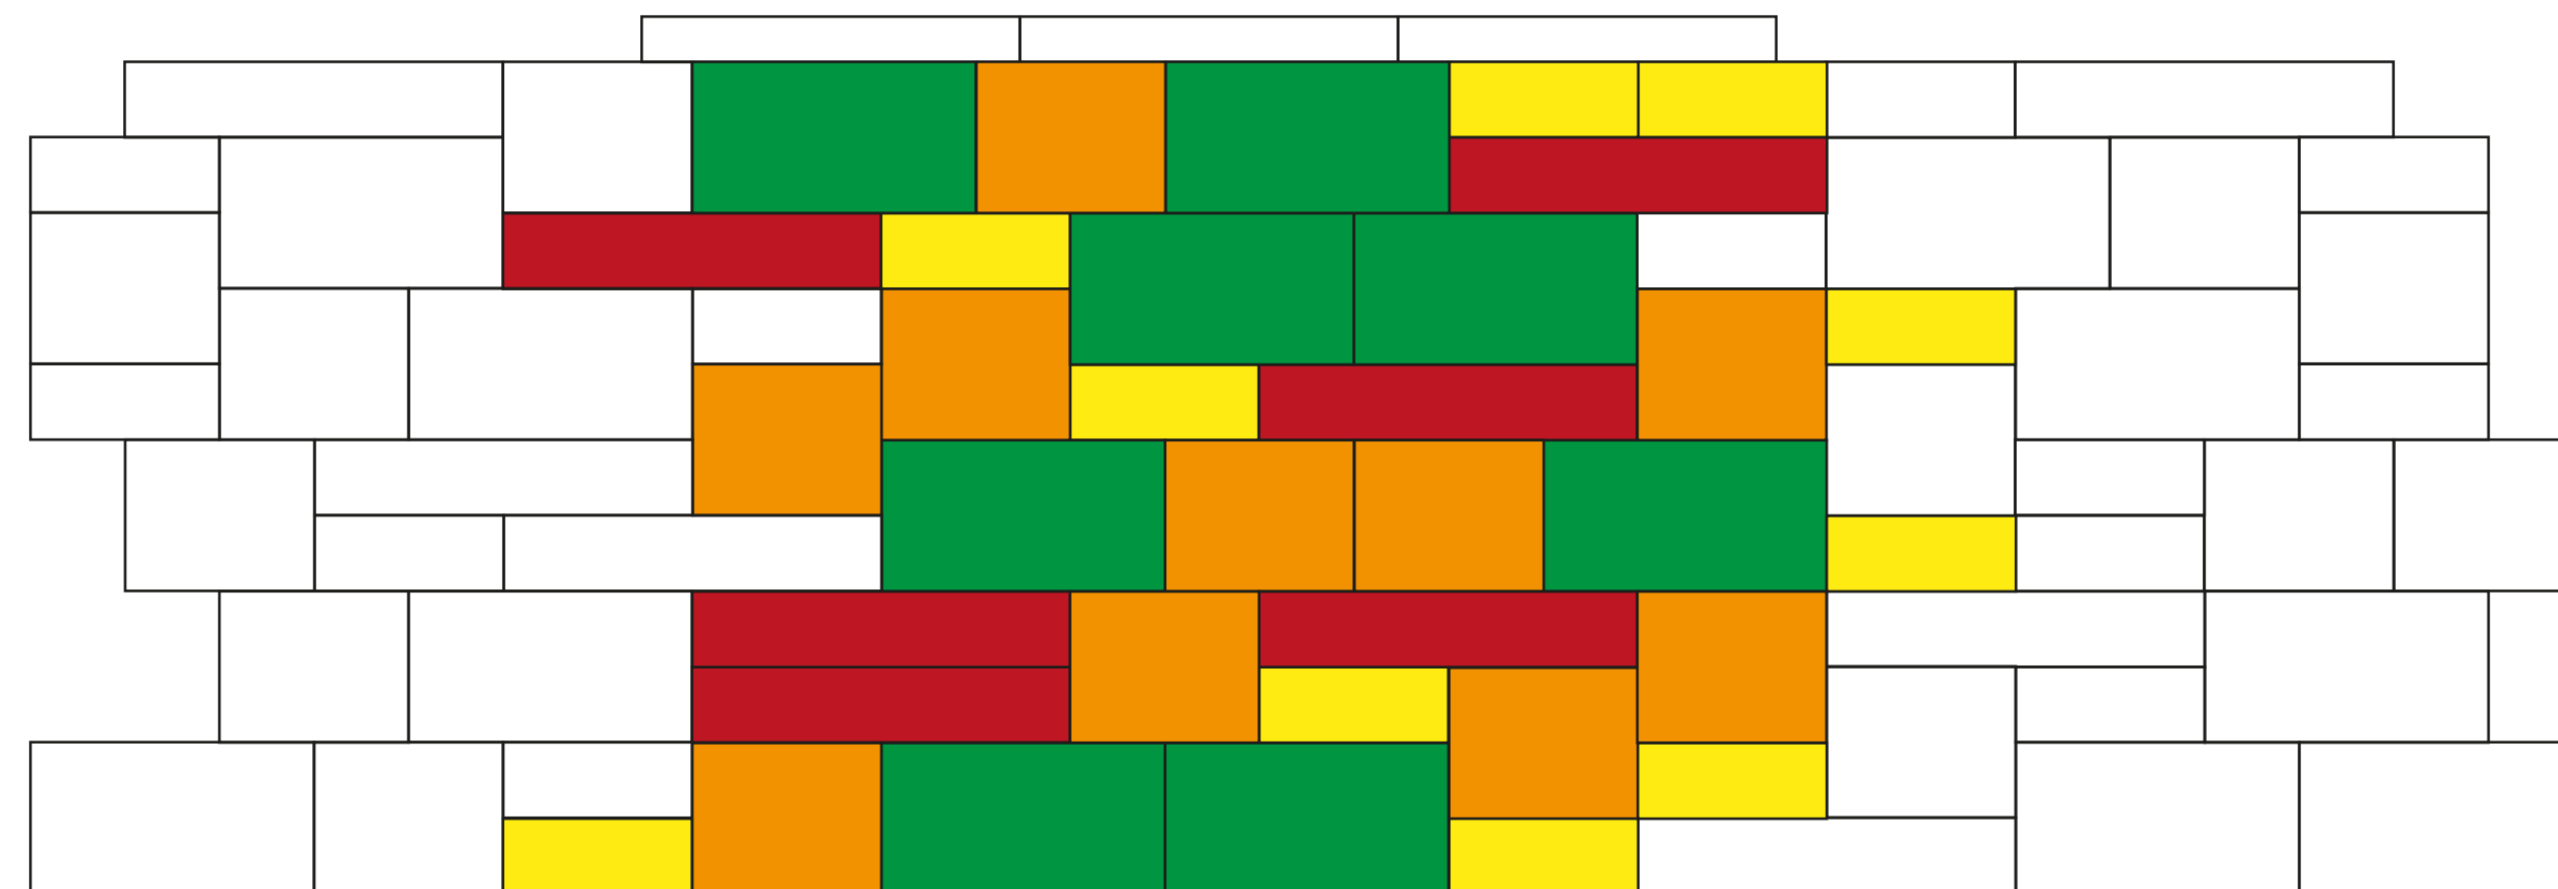


Verlegemuster: 1,65 m², Rastermaß: 1,50 m, Wandhöhe: 1,10 m
Verlegemuster bestehend aus:


25 x 25 x 10: 10 Stück = 15,2 Flächen-% Mauerelement
25 x 25 x 20: 10 Stück = 30,3 Flächen-% Mauerelement
37,5 x 25 x 20: 8 Stück = 36,3 Flächen-% Mauerelement
50 x 25 x 10: 6 Stück = 18,2 Flächen-% Mauerelement


Modèle de pose: 1,65 m², Écartement: 1,50 m, Hauteur du mur: 1,10 m
composé de:

25 x 25 x 10: 10 pièces = 15,2 % de la surface Élément normal
25 x 25 x 20: 10 pièces = 30,3 % de la surface Élément normal
37,5 x 25 x 20: 8 pièces = 36,3 % de la surface Élément normal
50 x 25 x 10: 6 pièces = 18,2 % de la surface Élément normal

 Mauerelement 25 x 25 x 10
Élément normal 25 x 25 x 10

 Mauerelement 25 x 25 x 20
Élément normal 25 x 25 x 20

 Mauerelement 37,5 x 25 x 20
Élément normal 37,5 x 25 x 20

 Mauerelement 50 x 25 x 10
Élément normal 50 x 25 x 10