

9178

Ecke rechts
Coin droit


9179

Ecke links
Coin gauche

Birkenmeier
stein+design®

Anschluss mit 9171, 9172, 9173, 9176, 9176a, 9177, 9177a, 9178a oder 9179a

Rapport avec 9171, 9172, 9173, 9176, 9176a, 9177, 9177a, 9178a ou 9179a

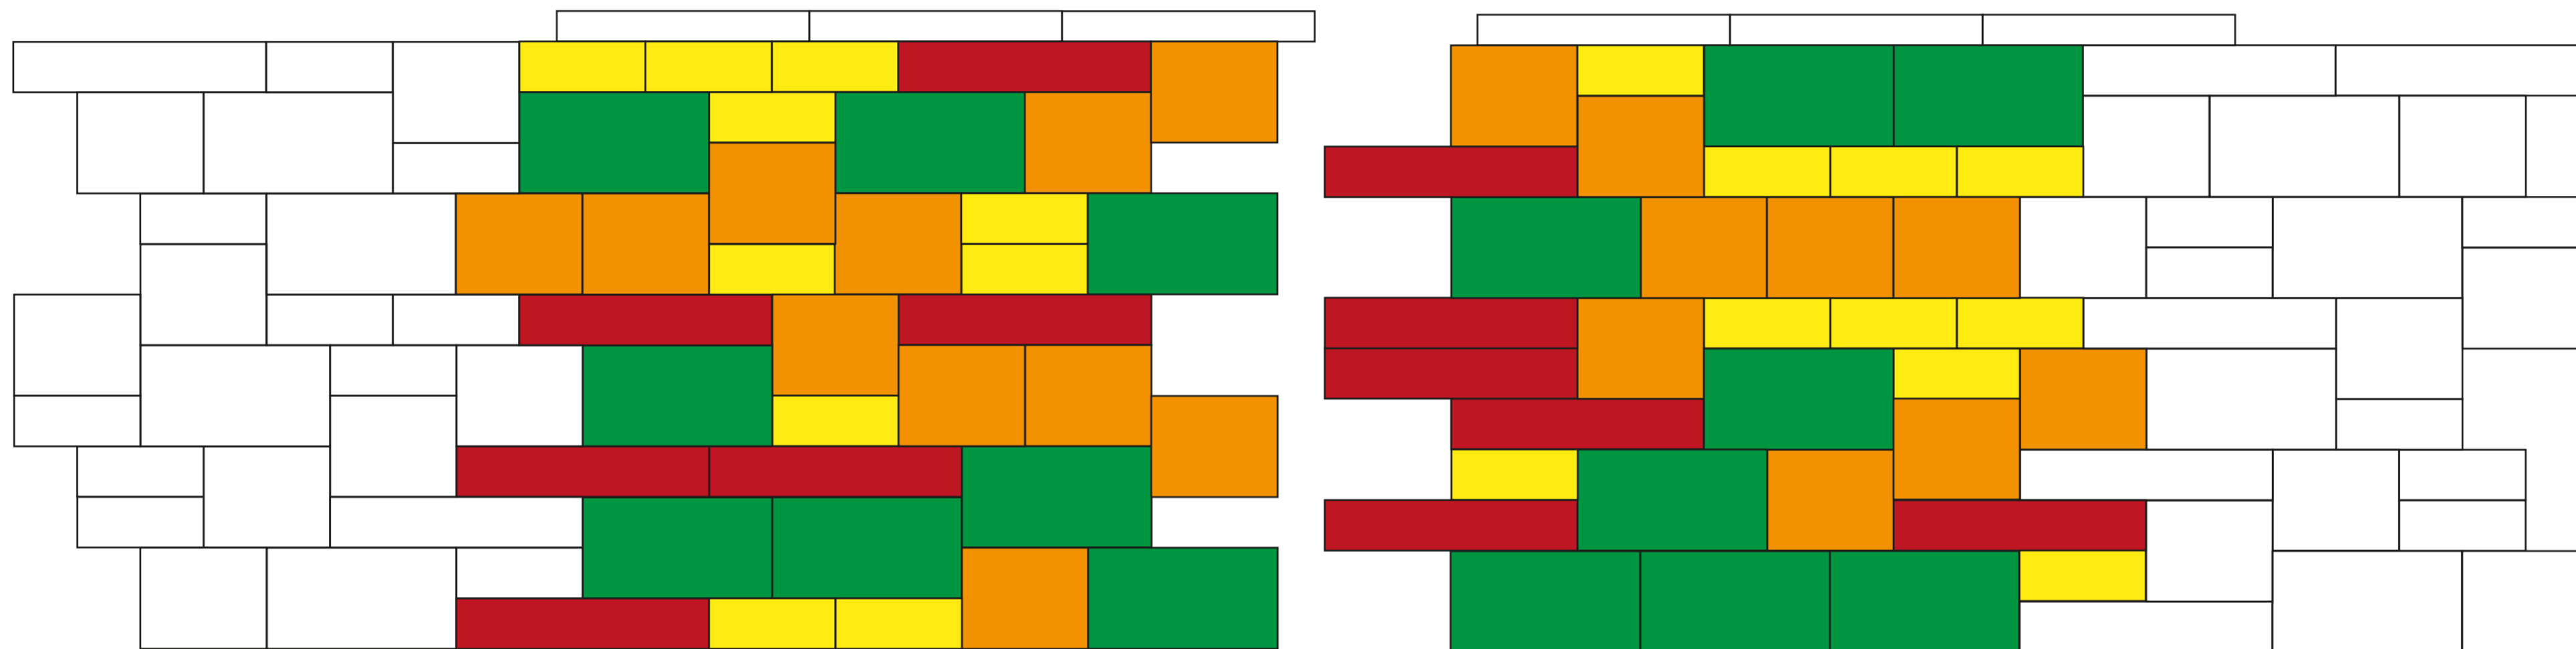

Verlegemuster: 2,75 m², Rastermaß: 3,30 m, Wandhöhe: 1,20 m
Verlegemuster bestehend aus:

25 x 25 x 10:	20 Stück Mauerelement
25 x 25 x 20:	20 Stück Mauerelement
37,5 x 25 x 20:	16 Stück Mauerelement
50 x 25 x 10:	12 Stück Mauerelement

Modèle de pose : 2,75 m², Écartement: 3,30 m, Hauteur du mur 1,20 m
composé de:

25 x 25 x 10:	20 pièces Élément normal
25 x 25 x 20:	20 pièces Élément normal
37,5 x 25 x 20:	16 pièces Élément normal
50 x 25 x 10:	12 pièces Élément normal



Mauerelement 25 x 25 x 10
Élément normal 25 x 25 x 10



Mauerelement 25 x 25 x 20
Élément normal 25 x 25 x 20



Mauerelement 37,5 x 25 x 20
Élément normal 37,5 x 25 x 20



Mauerelement 50 x 25 x 10
Élément normal 50 x 25 x 10



Pfeilerelement
Bloc-pilier