


# 9182 Verlegemuster Modèle de pose

Anschluss mit 9181, 9183, 9186, 9186a, 9187, 9187a, 9188, 9188a, 9189 oder 9189a  
Rapport avec 9181, 9183, 9186, 9186a, 9187, 9187a, 9188, 9188a, 9189 ou 9189a

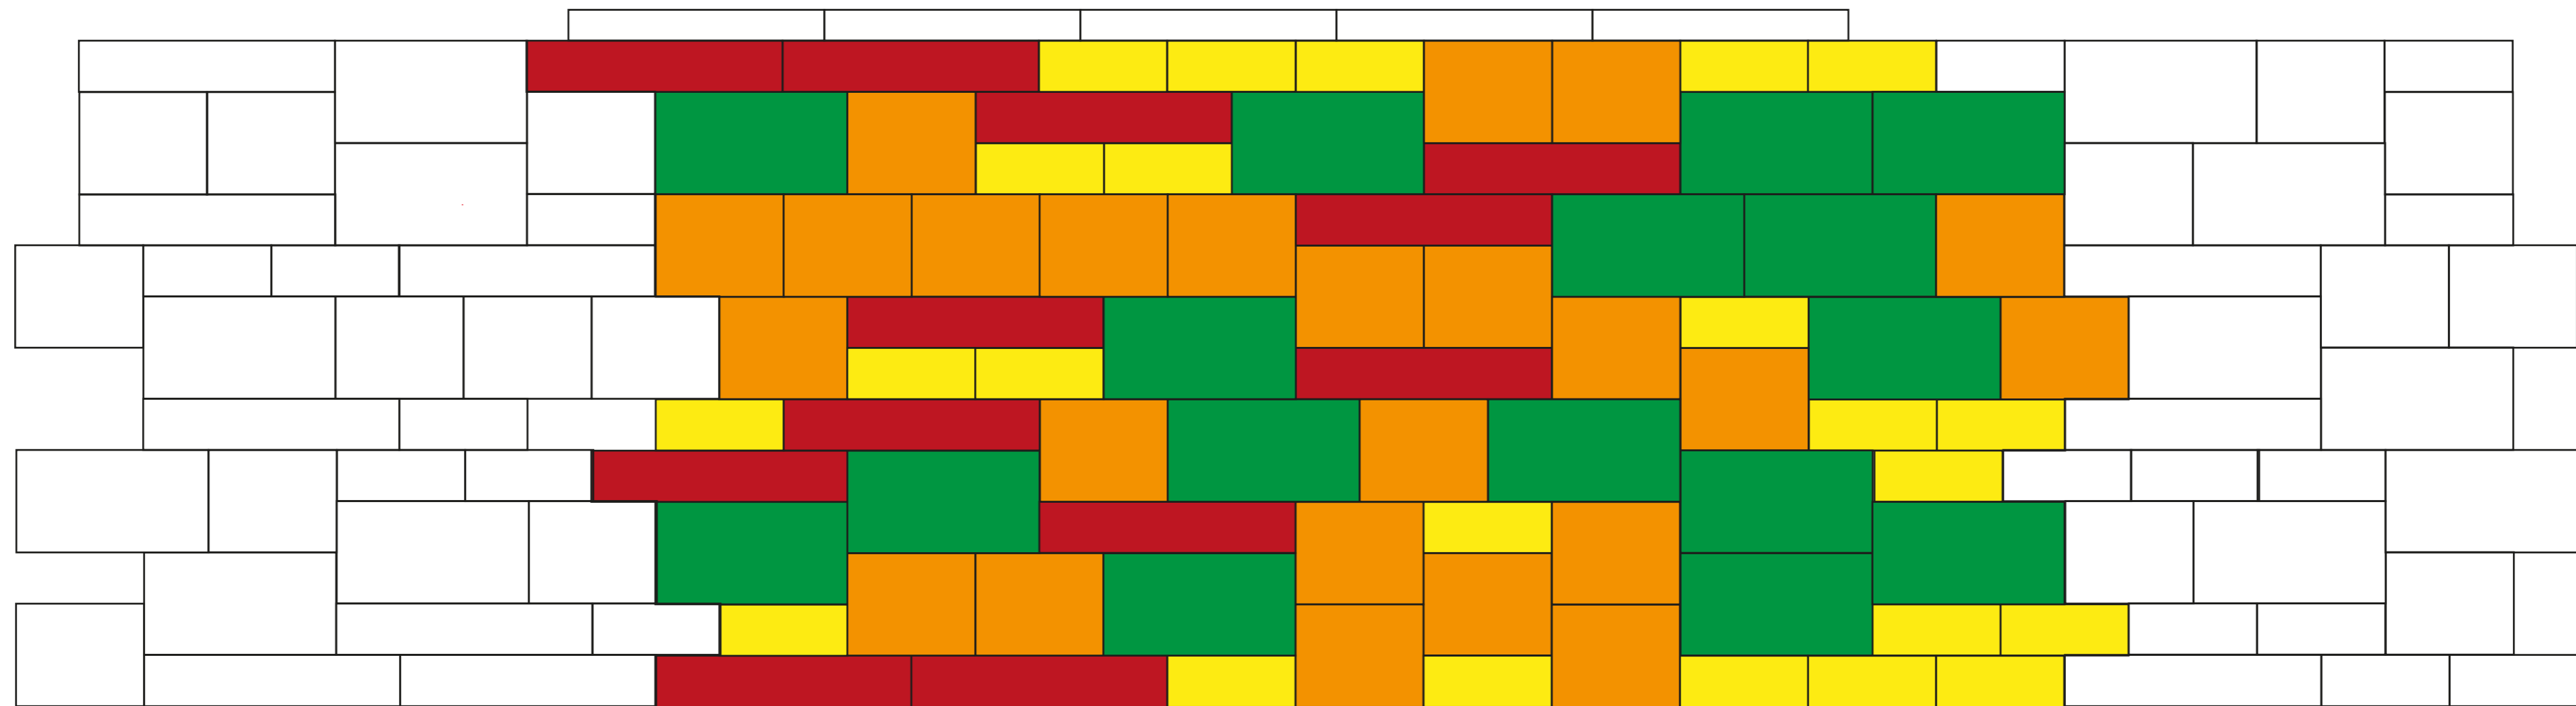

Verlegemuster: 3,575 m<sup>2</sup>, Rastermaß: 2,75 m, Wandhöhe: 1,30 m  
Verlegemuster bestehend aus:

25 x 25 x 10: 23 Stück = 16,1 Flächen-% Mauerelement  
25 x 25 x 20: 24 Stück = 33,5 Flächen-% Mauerelement  
37,5 x 25 x 20: 16 Stück = 33,6 Flächen-% Mauerelement  
50 x 25 x 10: 12 Stück = 16,8 Flächen-% Mauerelement

Modèle de pose: 3,575 m<sup>2</sup>, Écartement: 2,75 m, Hauteur du mur: 1,30 m  
composé de:

25 x 25 x 10: 23 pièces = 16,1 % de la surface Élément normal  
25 x 25 x 20: 24 pièces = 33,5 % de la surface Élément normal  
37,5 x 25 x 20: 16 pièces = 33,6 % de la surface Élément normal  
50 x 25 x 10: 12 pièces = 16,8 % de la surface Élément normal



Mauerelement 25 x 25 x 10  
Élément normal 25 x 25 x 10



Mauerelement 25 x 25 x 20  
Élément normal 25 x 25 x 20



Mauerelement 37,5 x 25 x 20  
Élément normal 37,5 x 25 x 20



Mauerelement 50 x 25 x 10  
Élément normal 50 x 25 x 10