


9183 Verlegemuster Modèle de pose

Anschluss mit 9181, 9182, 9186, 9186a, 9187, 9187a, 9188, 9188a, 9189 oder 9189a

Rapport avec 9181, 9182, 9186, 9186a, 9187, 9187a, 9188, 9188a, 9189 ou 9189a

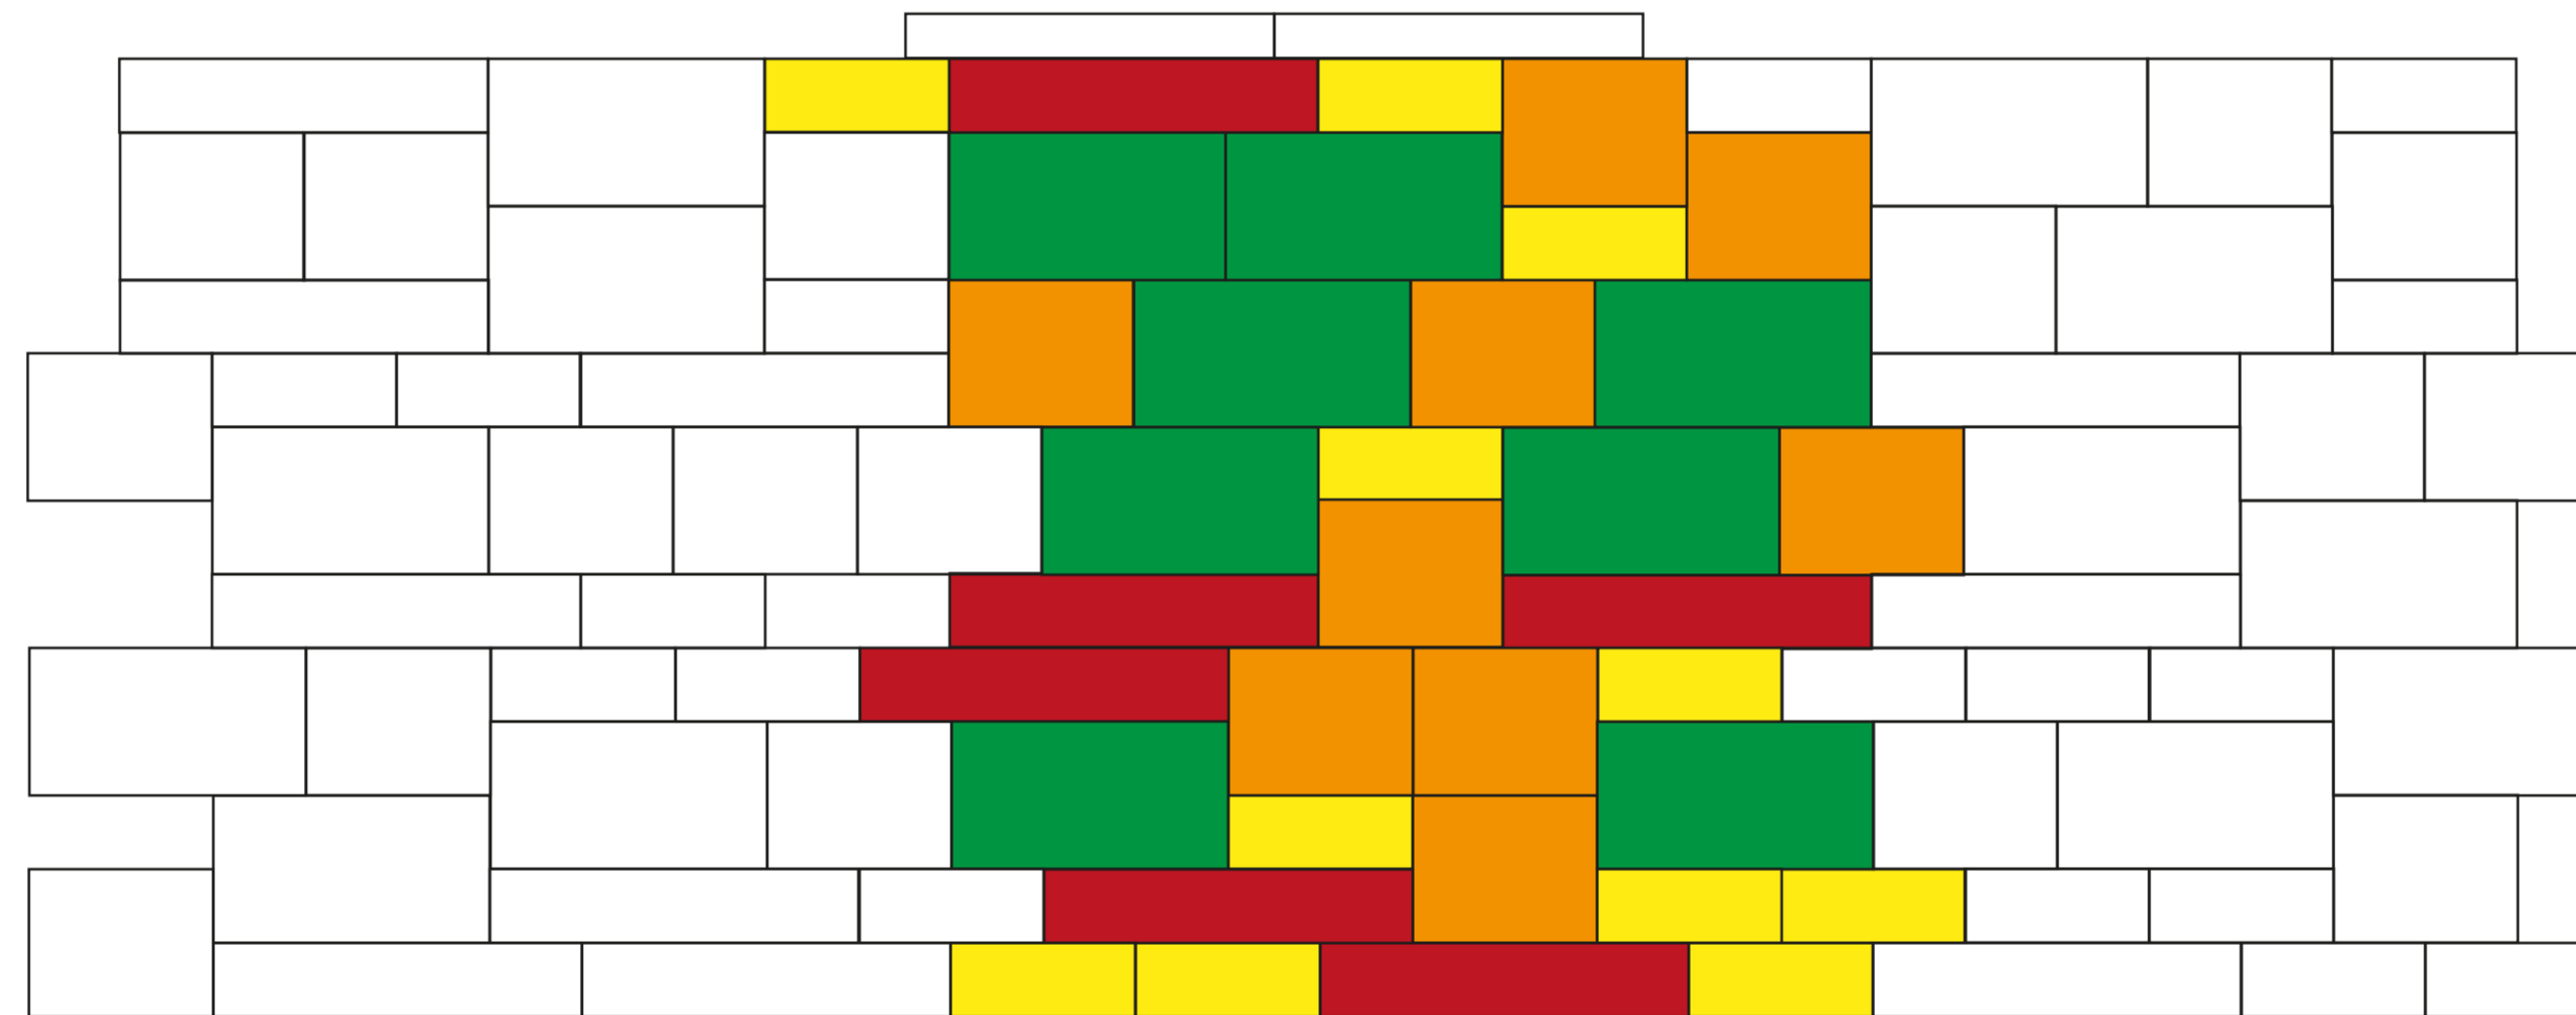


Verlegemuster: 1,625 m², Rastermaß: 1,25 m, Wandhöhe: 1,30 m
Verlegemuster bestehend aus:


25 x 25 x 10: 11 Stück = 16,9 Flächen-% Mauerelement
25 x 25 x 20: 9 Stück = 27,7 Flächen-% Mauerelement
37,5 x 25 x 20: 8 Stück = 36,9 Flächen-% Mauerelement
50 x 25 x 10: 6 Stück = 18,5 Flächen-% Mauerelement

Modèle de pose: 1,625 m², Écartement: 1,25 m, Hauteur du mur: 1,30 m
composé de:

25 x 25 x 10: 11 pièces = 16,9 % de la surface Élément normal
25 x 25 x 20: 9 pièces = 27,7 % de la surface Élément normal
37,5 x 25 x 20: 8 pièces = 36,9 % de la surface Élément normal
50 x 25 x 10: 6 pièces = 18,5 % de la surface Élément normal

 Mauerelement 25 x 25 x 10
Élément normal 25 x 25 x 10

 Mauerelement 25 x 25 x 20
Élément normal 25 x 25 x 20

 Mauerelement 37,5 x 25 x 20
Élément normal 37,5 x 25 x 20

 Mauerelement 50 x 25 x 10
Élément normal 50 x 25 x 10