


9191 Verlegemuster Modèle de pose

Anschluss mit 9192, 9193, 9196, 9196a, 9197, 9197a, 9198, 9198a, 9199 oder 9199a

Rapport avec 9192, 9193, 9196, 9196a, 9197, 9197a, 9198, 9198a, 9199 ou 9199a

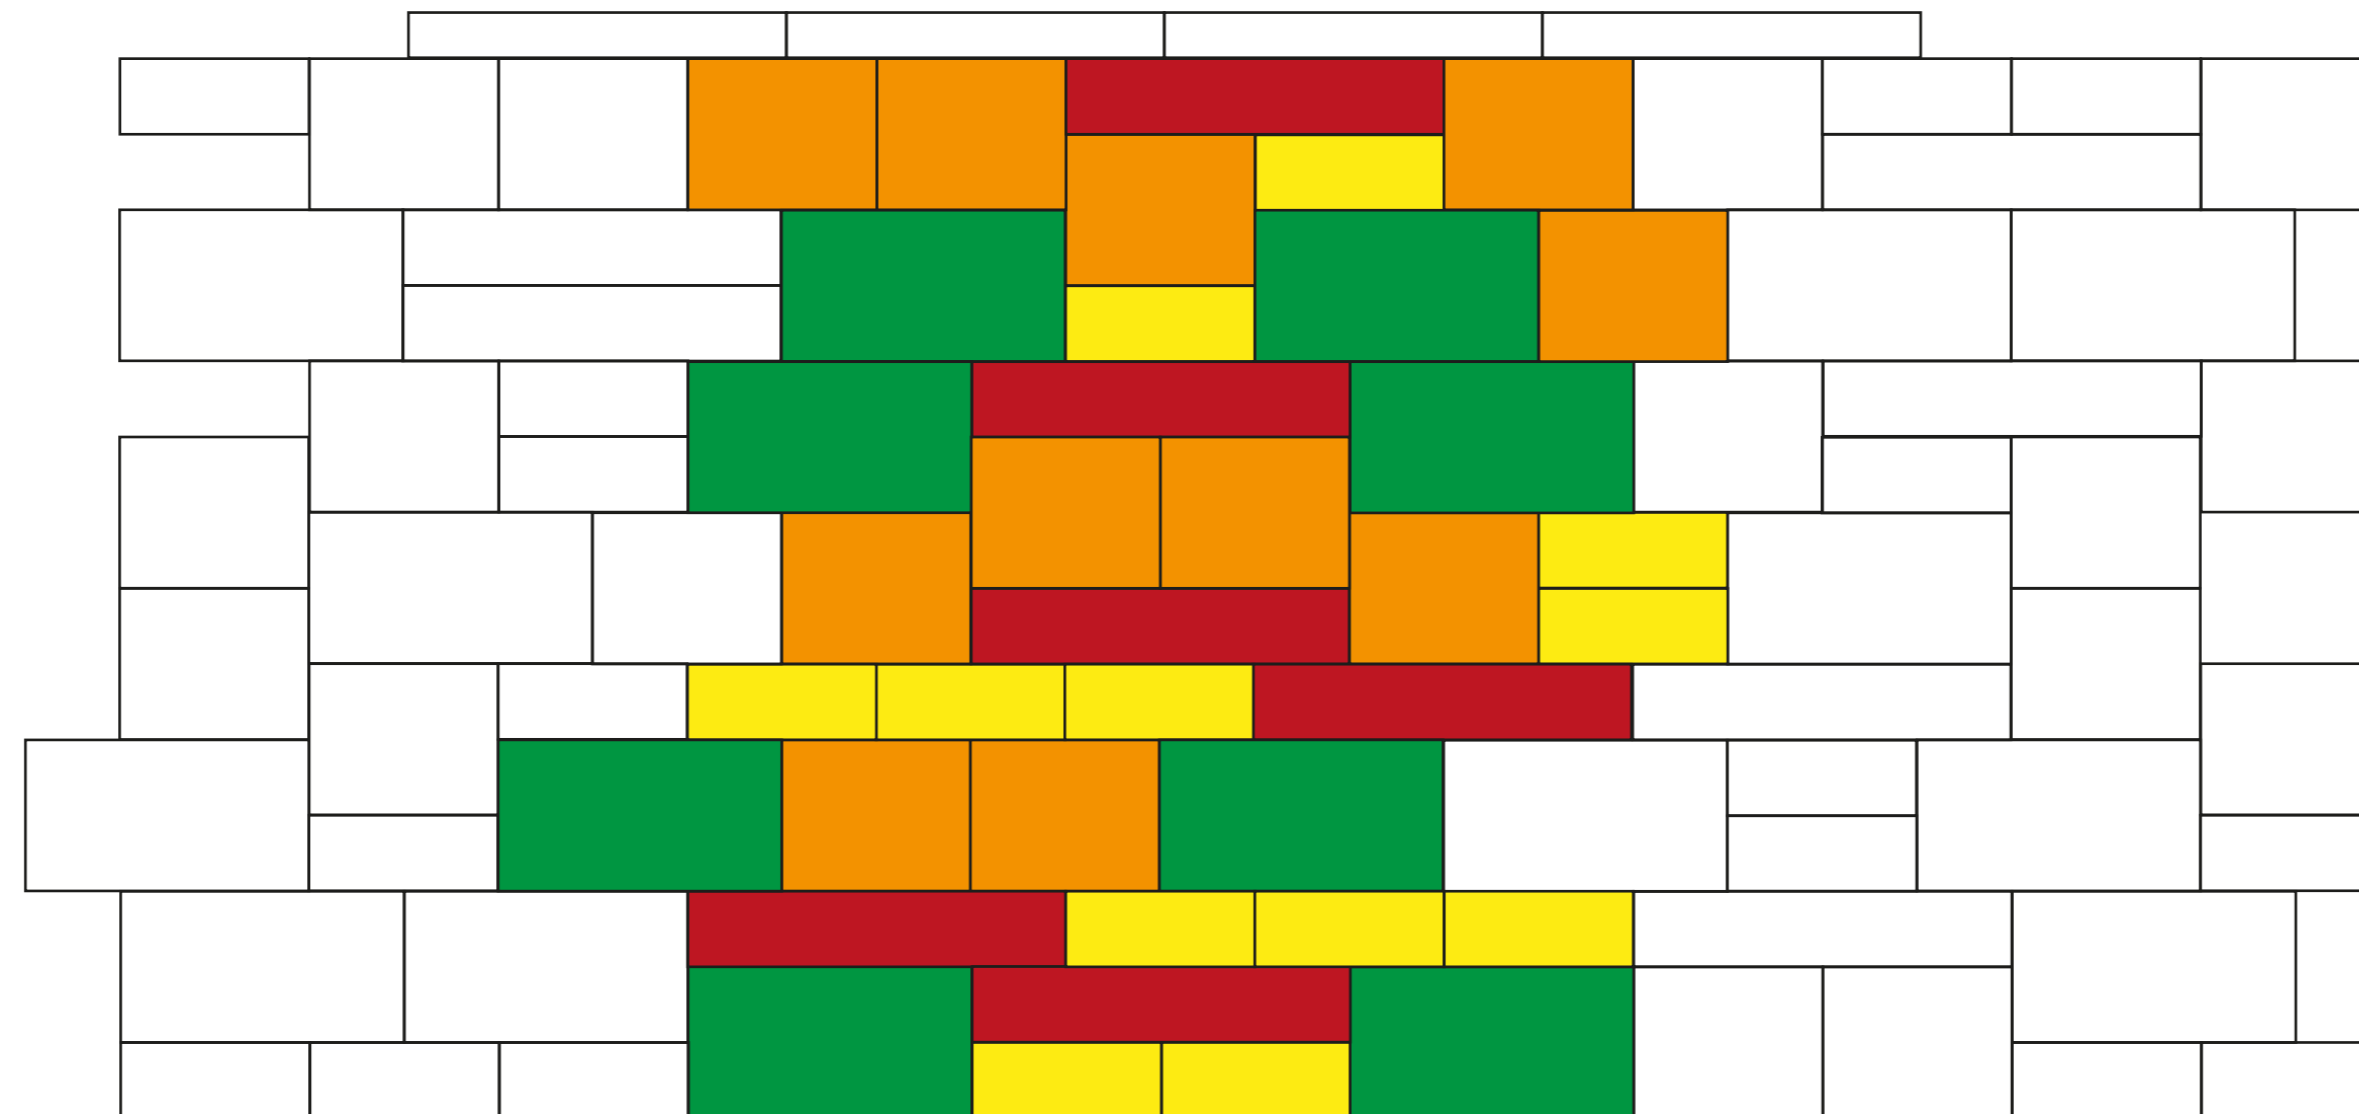



Verlegemuster: 1,75 m², Rastermaß: 1,25 m, Wandhöhe: 1,40 m
Verlegemuster bestehend aus:


25 x 25 x 10: 12 Stück = 17,1 Flächen-% Mauerelement
25 x 25 x 20: 11 Stück = 31,4 Flächen-% Mauerelement
37,5 x 25 x 20: 8 Stück = 34,3 Flächen-% Mauerelement
50 x 25 x 10: 6 Stück = 17,1 Flächen-% Mauerelement


Modèle de pose: 1,75 m², Écartement: 1,25 m, Hauteur du mur: 1,40 m
composé de:

25 x 25 x 10: 12 pièces = 17,1 % de la surface Élément normal
25 x 25 x 20: 11 pièces = 31,4 % de la surface Élément normal
37,5 x 25 x 20: 8 pièces = 34,3 % de la surface Élément normal
50 x 25 x 10: 6 pièces = 17,1 % de la surface Élément normal

 Mauerelement 25 x 25 x 10
Élément normal 25 x 25 x 10

 Mauerelement 25 x 25 x 20
Élément normal 25 x 25 x 20

 Mauerelement 37,5 x 25 x 20
Élément normal 37,5 x 25 x 20

 Mauerelement 50 x 25 x 10
Élément normal 50 x 25 x 10