


9202 Verlegemuster

Modèle de pose

Anschluss mit 9201, 9203, 9206, 9206a, 9207,9207a, 9208, 9208a, 9209 oder 9209a

Rapport avec 9201, 9203, 9206, 9206a, 9207,9207a, 9208, 9208a, 9209 ou 9209a

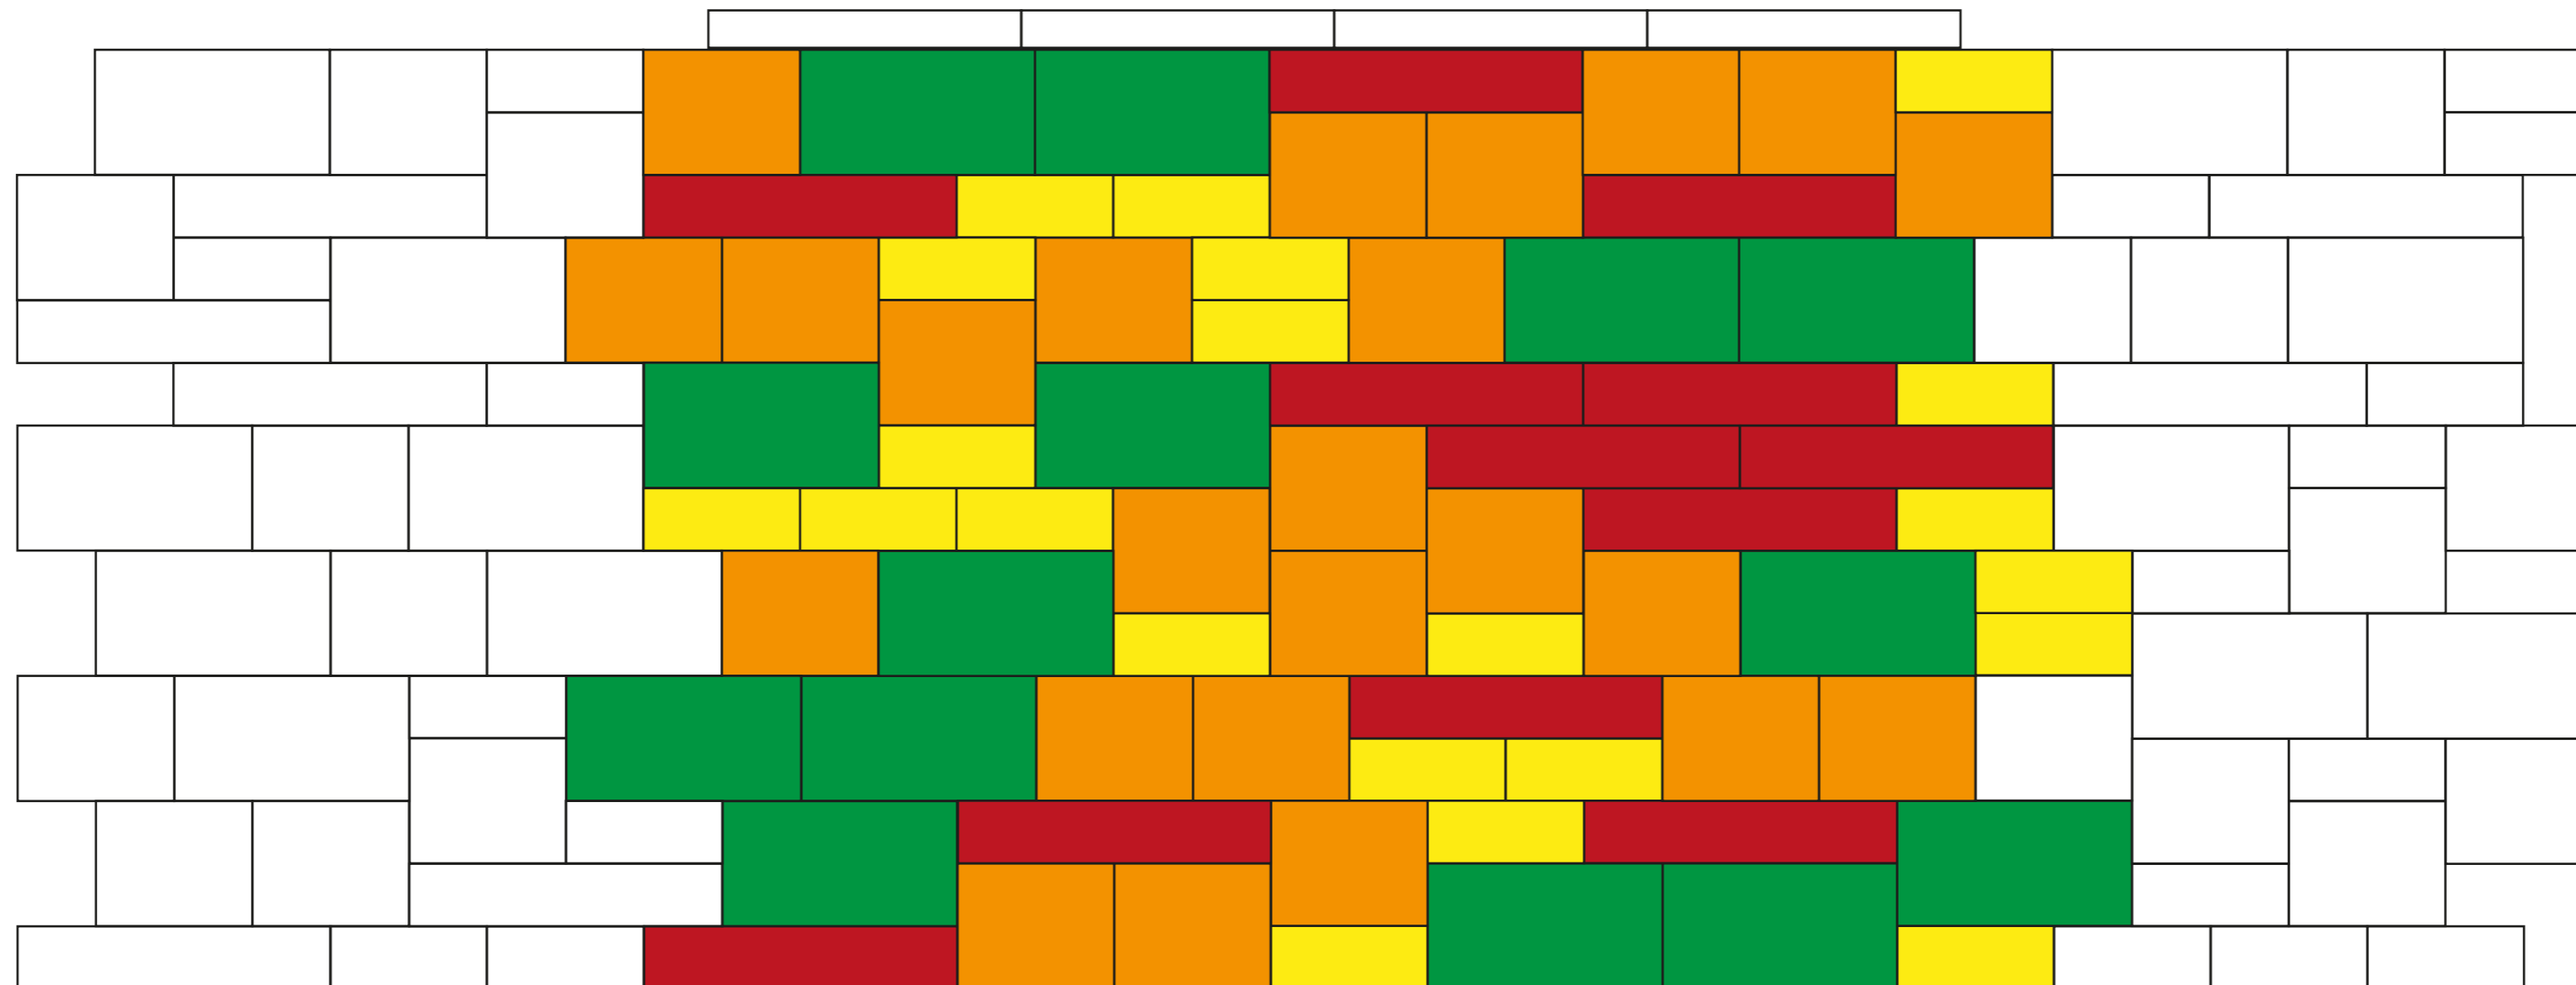

Verlegemuster: 3,375 m², Rastermaß: 2,25 m, Wandhöhe: 1,50 m
Verlegemuster bestehend aus:

25 x 25 x 10: 21 Stück = 15,6 Flächen-% Mauerelement
25 x 25 x 20: 24 Stück = 35,6 Flächen-% Mauerelement
37,5 x 25 x 20: 14 Stück = 31,0 Flächen-% Mauerelement
50 x 25 x 10: 12 Stück = 17,8 Flächen-% Mauerelement

Modèle de pose: 3,375m², Écartement: 2,25 m, Hauteur du mur: 1,50m
composé de:

25 x 25 x 10: 21 pièces = 15,6 % de la surface Élément normal
25 x 25 x 20: 24 pièces = 35,6 % de la surface Élément normal
37,5 x 25 x 20: 14 pièces = 31,0 % de la surface Élément normal
50 x 25 x 10: 12 pièces = 17,8 % de la surface Élément normal



Mauerelement 25 x 25 x 10
Élément normal 25 x 25 x 10



Mauerelement 25 x 25 x 20
Élément normal 25 x 25 x 20



Mauerelement 37,5 x 25 x 20
Élément normal 37,5 x 25 x 20



Mauerelement 50 x 25 x 10
Élément normal 50 x 25 x 10