

9208

Ecke rechts
Coin droit


9209

Ecke links
Coin gauche

Birkenmeier
stein+design®

Anschluss mit 9201, 9202, 9203, 9206, 9206a, 9207, 9207a, 9208a oder 9209a

Rapport avec 9201, 9202, 9203, 9206, 9206a, 9207, 9207a, 9208a ou 9209a

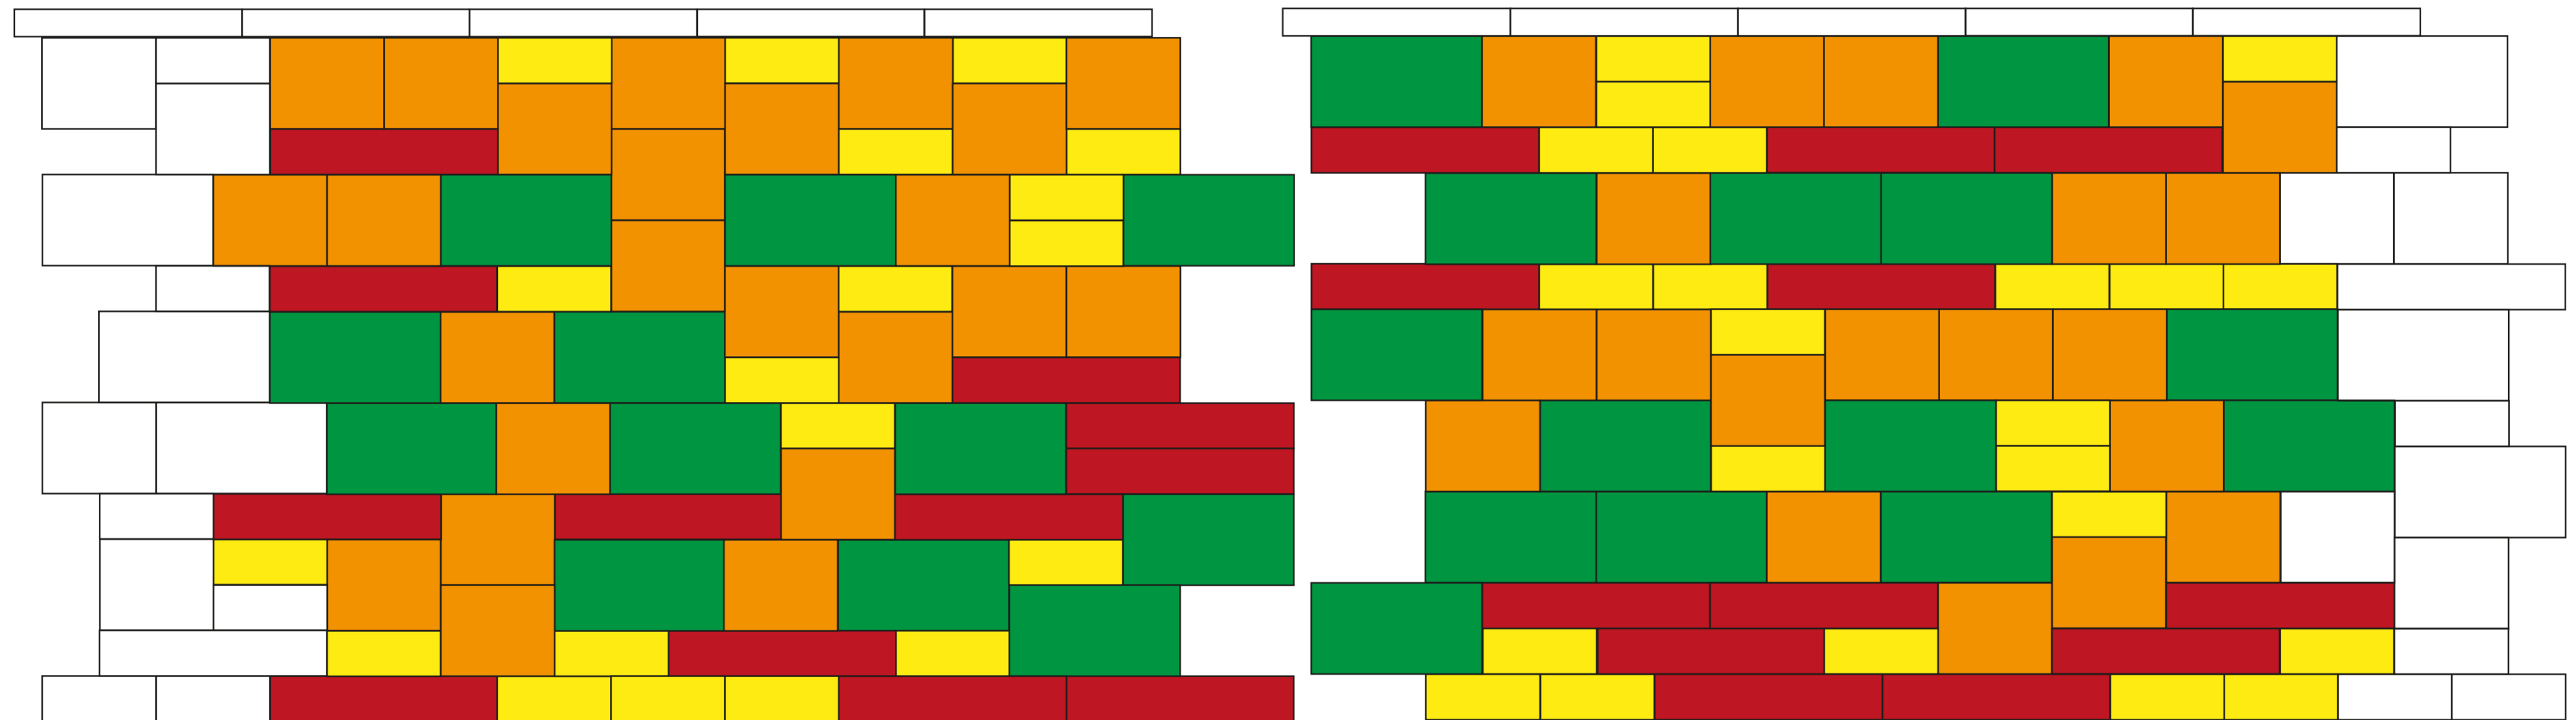

Verlegemuster: 6,375 m², Rastermaß: 4,25 m, Wandhöhe: 1,50 m
Verlegemuster bestehend aus:

25 x 25 x 10:	41 Stück Mauerelement
25 x 25 x 20:	44 Stück Mauerelement
37,5 x 25 x 20:	26 Stück Mauerelement
50 x 25 x 10:	24 Stück Mauerelement

Modèle de pose : 6,375 m², Écartement: 4,25 m, Hauteur du mur 1,50 m
composé de:

25 x 25 x 10:	41 pièces Élément normal
25 x 25 x 20:	44 pièces Élément normal
37,5 x 25 x 20:	26 pièces Élément normal
50 x 25 x 10:	24 pièces Élément normal



Mauerelement 25 x 25 x 10
Élément normal 25 x 25 x 10



Mauerelement 37,5 x 25 x 20
Élément normal 37,5 x 25 x 20



Pfeilerelement
Bloc-pilier



Mauerelement 25 x 25 x 20
Élément normal 25 x 25 x 20



Mauerelement 50 x 25 x 10
Élément normal 50 x 25 x 10

