


9216 Wandende links Fin du mur à gauche

9216a Wandende links, Pfeiler Fin du mur à gauche, Bloc-pilier

Birkenmeier
stein+design®

Anschluss mit 9211, 9212, 9213, 9217, 9217a, 9218, 9218a, 9219 oder 9219a

Rapport avec 9211, 9212, 9213, 9217, 9217a, 9218, 9218a, 9219 ou 9219a

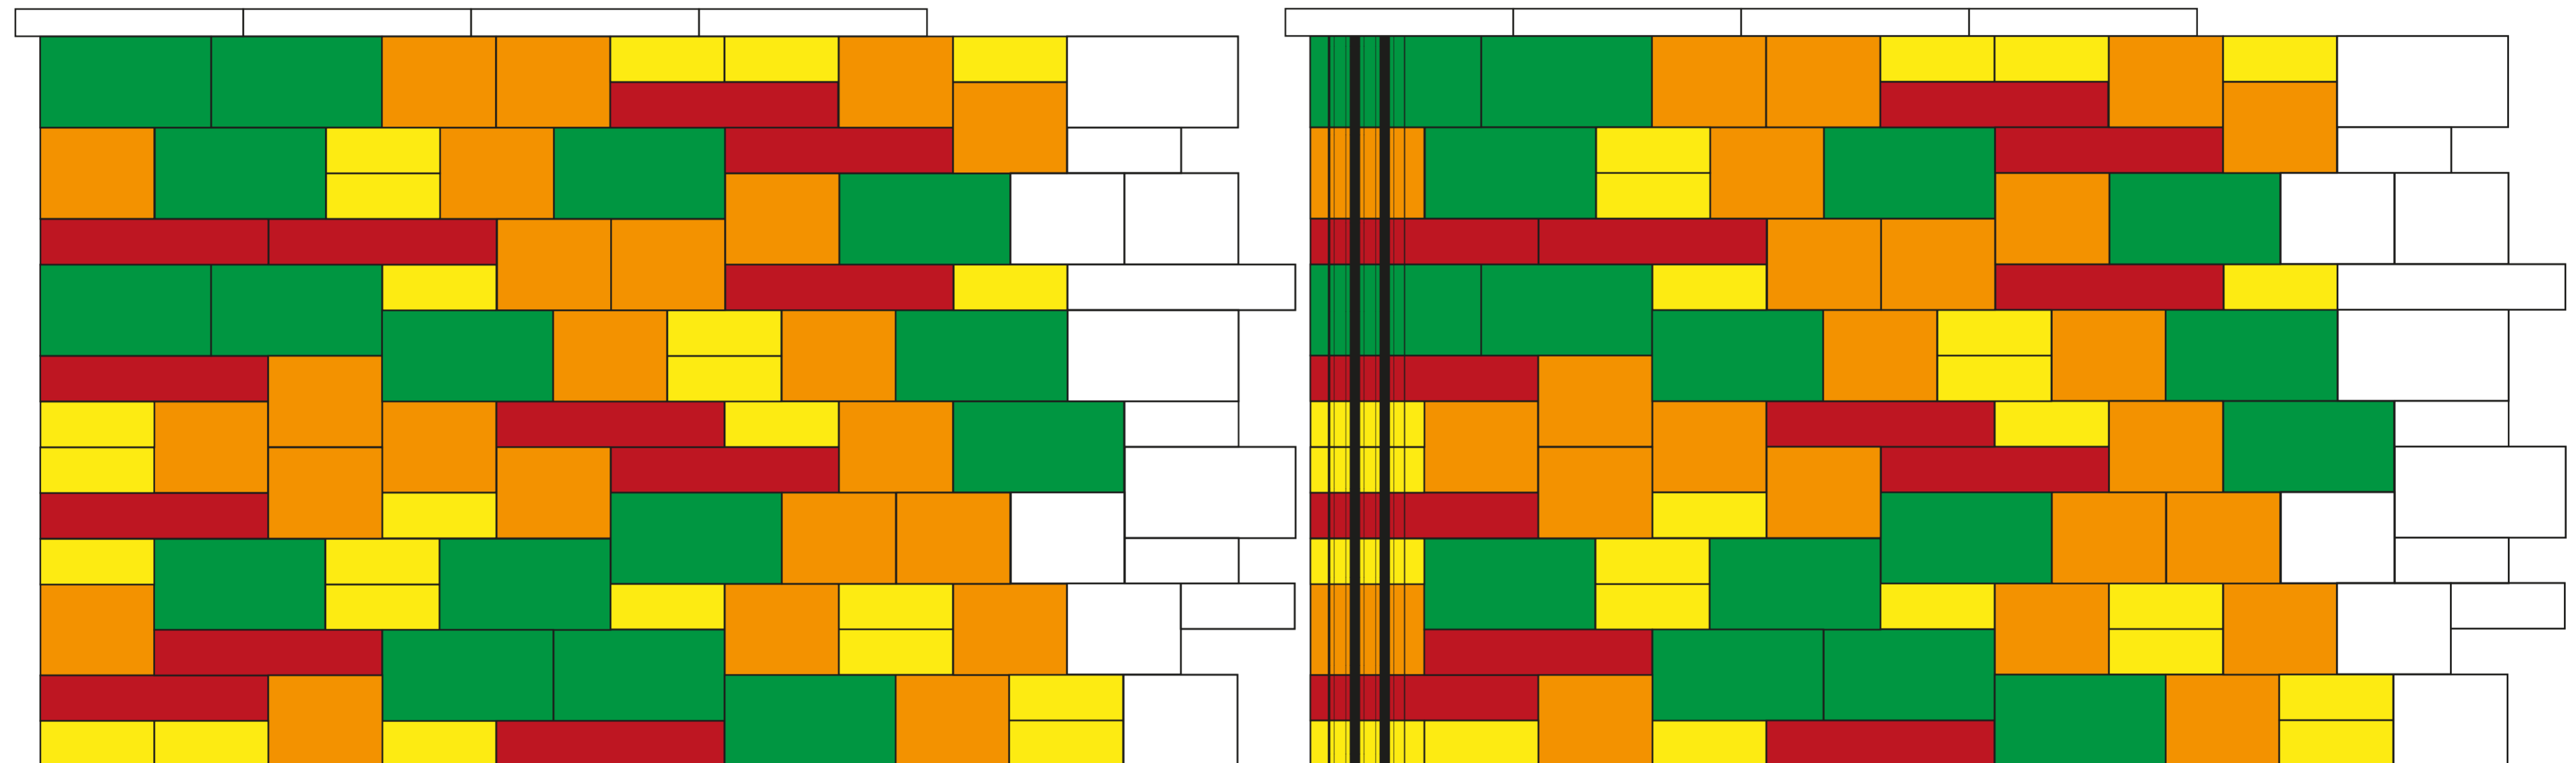

Verlegemuster: 3,60 m², Rastermaß: 2,25 m,
Wandhöhe: 1,60 m

Verlegemuster bestehend aus:

25 x 25 x 10: 24 Stück Mauerelement
25 x 25 x 20: 24 Stück Mauerelement
37,5 x 25 x 20: 16 Stück Mauerelement
50 x 25 x 10: 12 Stück Mauerelement

Modèle de pose : 3,60 m², Écartement: 2,25 m,
Hauteur du mur 1,60 m

composé de:

25 x 25 x 10: 24 pièces Élément normal
25 x 25 x 20: 24 pièces Élément normal
37,5 x 25 x 20: 16 pièces Élément normal
50 x 25 x 10: 12 pièces Élément normal

Verlegemuster: 3,60 m², Rastermaß: 2,25 m,
Wandhöhe: 1,60 m




Verlegemuster bestehend aus:

25 x 25 x 10: 23 Stück + 1 Stück Pfeilerelement
25 x 25 x 20: 20 Stück + 4 Stück Pfeilerelement
37,5 x 25 x 20: 13 Stück + 3 Stück Pfeilerelement
50 x 25 x 10: 11 Stück + 1 Stück Pfeilerelement

Modèle de pose : 3,60 m², Écartement: 2,25 m,
Hauteur du mur 1,60 m

composé de:

25 x 25 x 10: 23 pièces + 1 pièce Bloc-pilier
25 x 25 x 20: 20 pièces + 4 pièces Bloc-pilier
37,5 x 25 x 20: 13 pièces + 3 pièces Bloc-pilier
50 x 25 x 10: 11 pièces + 1 pièce Bloc-pilier

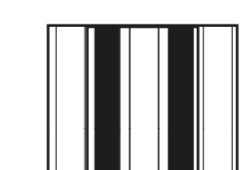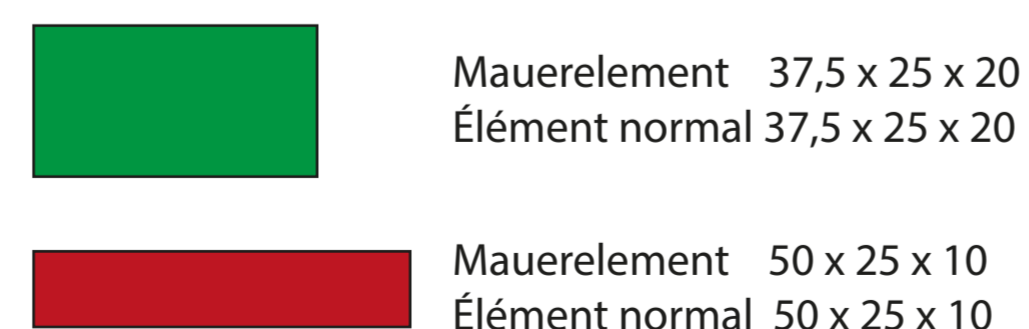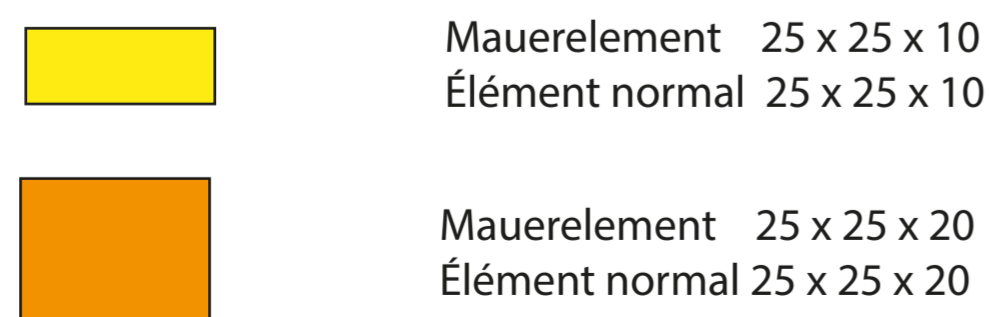

Pfeilerelement
Bloc-pilier