

9218

Ecke rechts
Coin droit


9219

Ecke links
Coin gauche

Birkenmeier
stein+design®

Anschluss mit 9211, 9212, 9213, 9216, 9216a, 9217, 9217a, 9218a oder 9219a

Rapport avec 9211, 9212, 9213, 9216, 9216a, 9217, 9217a, 9218a ou 9219a

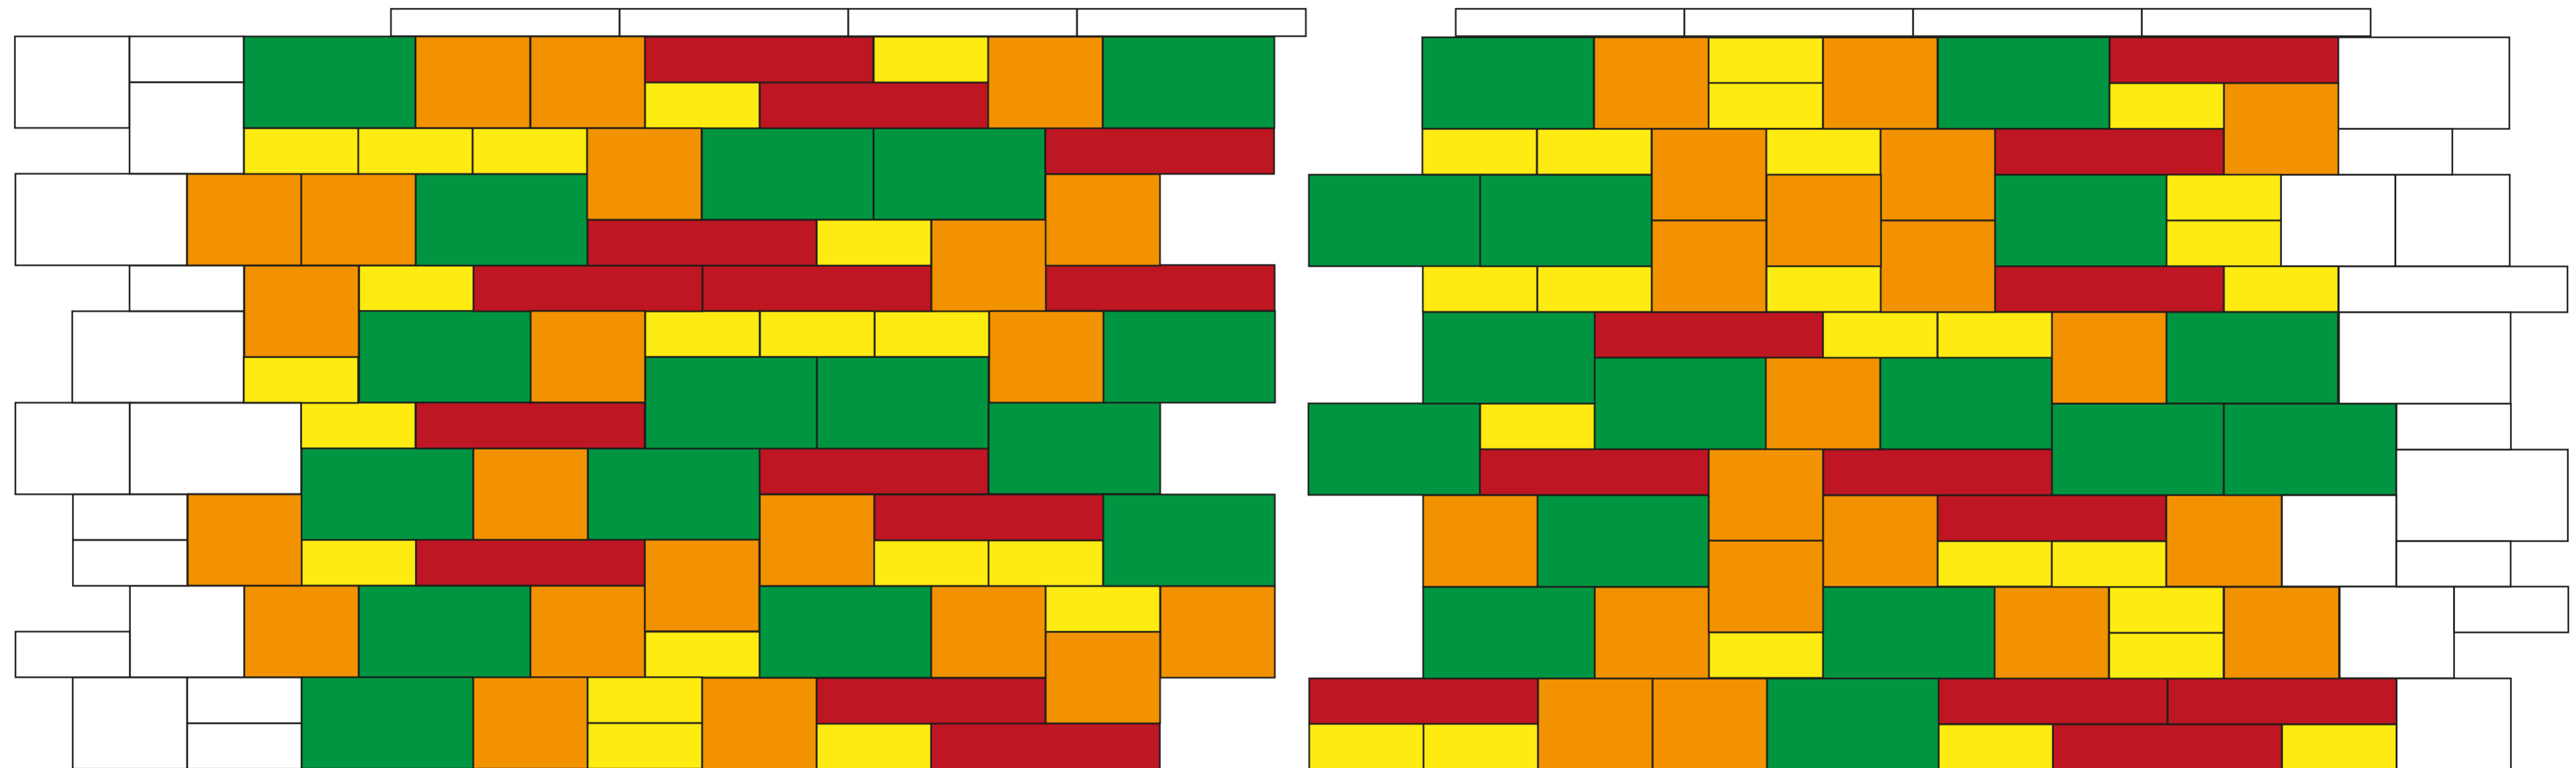

Verlegemuster: 6,80 m², Rastermaß: 4,25 m, Wandhöhe: 1,60 m
Verlegemuster bestehend aus:

25 x 25 x 10:	44 Stück Mauerelement
25 x 25 x 20:	42 Stück Mauerelement
37,5 x 25 x 20:	32 Stück Mauerelement
50 x 25 x 10:	24 Stück Mauerelement

Modèle de pose : 6,80 m², Écartement: 4,25 m, Hauteur du mur 1,60 m
composé de:

25 x 25 x 10:	44 pièces Élément normal
25 x 25 x 20:	42 pièces Élément normal
37,5 x 25 x 20:	32 pièces Élément normal
50 x 25 x 10:	24 pièces Élément normal



Mauerelement 25 x 25 x 10
Élément normal 25 x 25 x 10



Mauerelement 25 x 25 x 20
Élément normal 25 x 25 x 20



Mauerelement 37,5 x 25 x 20
Élément normal 37,5 x 25 x 20



Mauerelement 50 x 25 x 10
Élément normal 50 x 25 x 10



Pfeilerelement
Bloc-pilier